



Flächen für Baugemeinschaften
Stand: August 2018

- 14a** "Onkel Pö"
- 14b** "Westend"
- 14c** "Solaris VI"
- 14d** "Unterm Dach"
- 17a** "Gemeinsam Wohnen"
- 17b** "Solaris II"
- 17c** "Wohnpark I"
- 20** "Im Wohnpark am Ebenberg"
- 24d** Baugemeinschaft "für Passiv-/ Plusenergie-/ KfW-40-Häuser"
- 16a** Optioniert für Baugemeinschaft "Vis-à-Vis"
Verkaufsbeschluss Stadtrat 19.06.2018
- 15** **neues Baufeld für Baugemeinschaften**

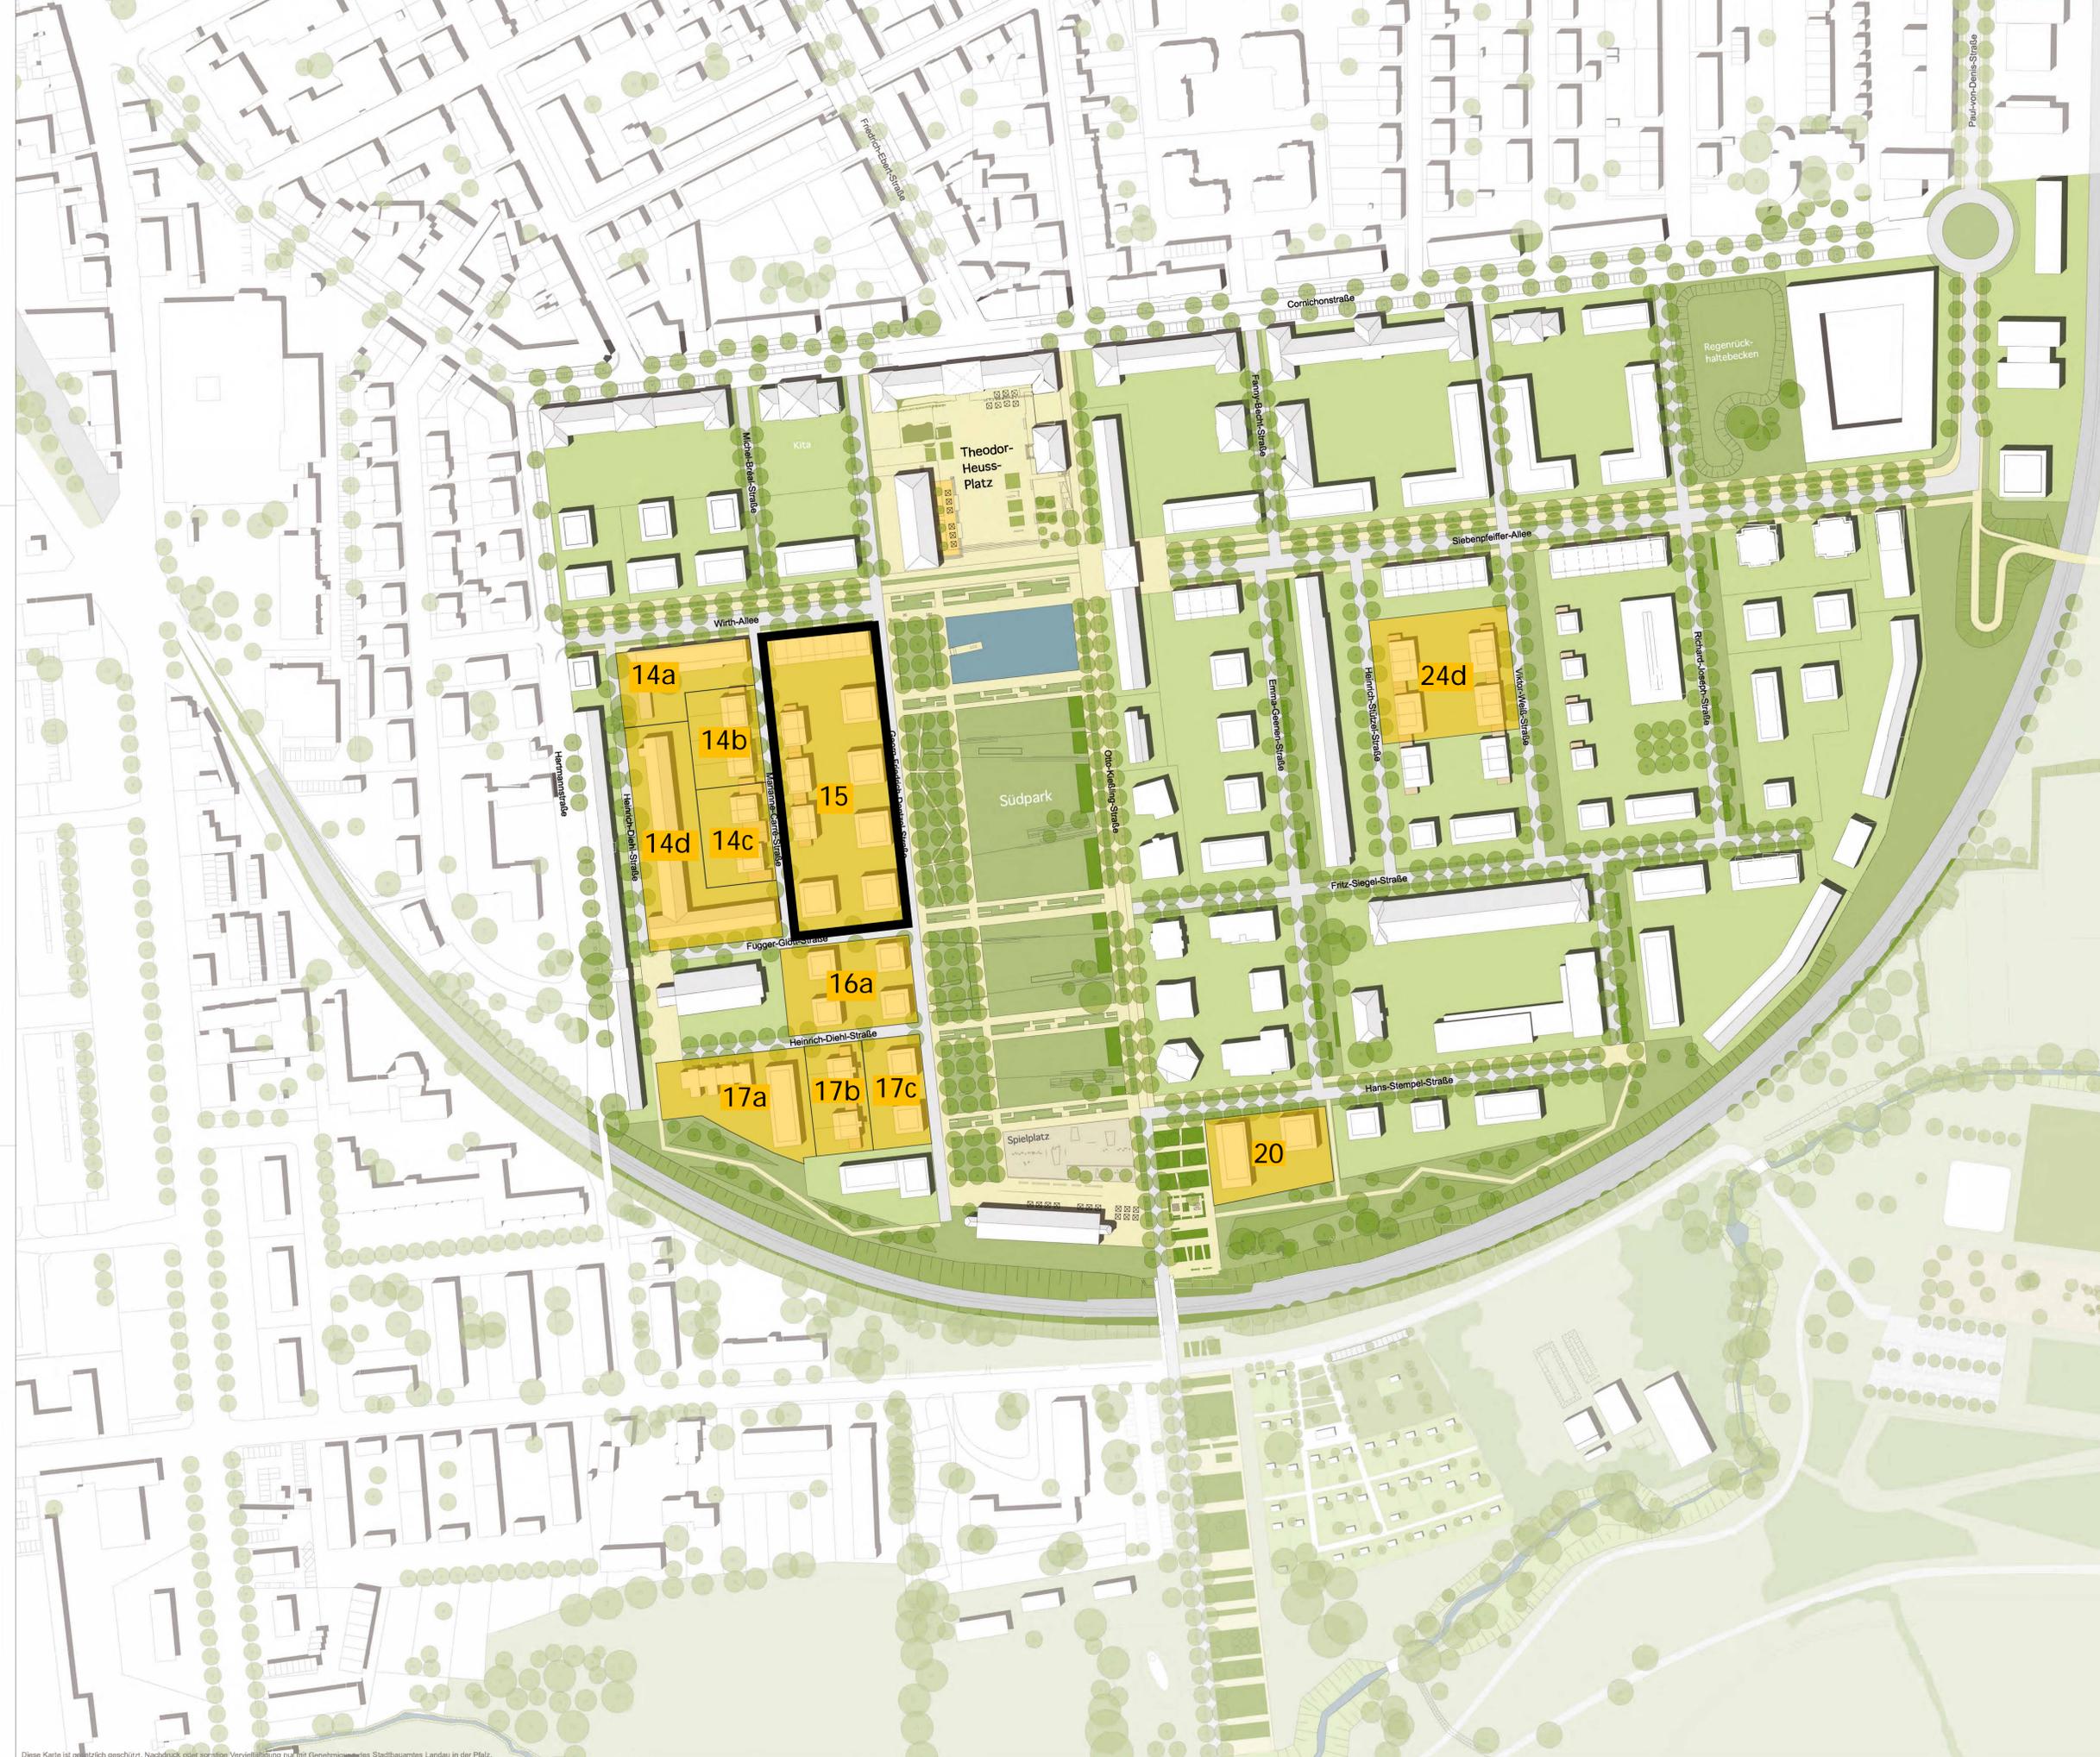

Anlage 1

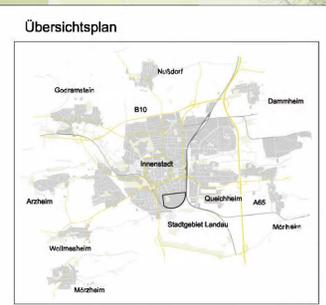

Rahmenplan "Wohnpark Am Ebenberg"
3. Änderung, Fortschreibung und Konkretisierung des Städtebaulichen Rahmenplanes "Konversion Landau Süd"

Hinweis: Zielsetzungen, Vorgaben und Empfehlungen des Rahmenplanes sind der Gestaltungsfibel "Wohnpark Am Ebenberg" vom Juli 2015 zu entnehmen.

Datum: Juli 2015

Stadtverwaltung Landau in der Pfalz
Stadtbaumeister
Abt. Stadtplanung / Stadtentwicklung
Königsstraße 21
76829 Landau in der Pfalz



Stadt Landau in der Pfalz