


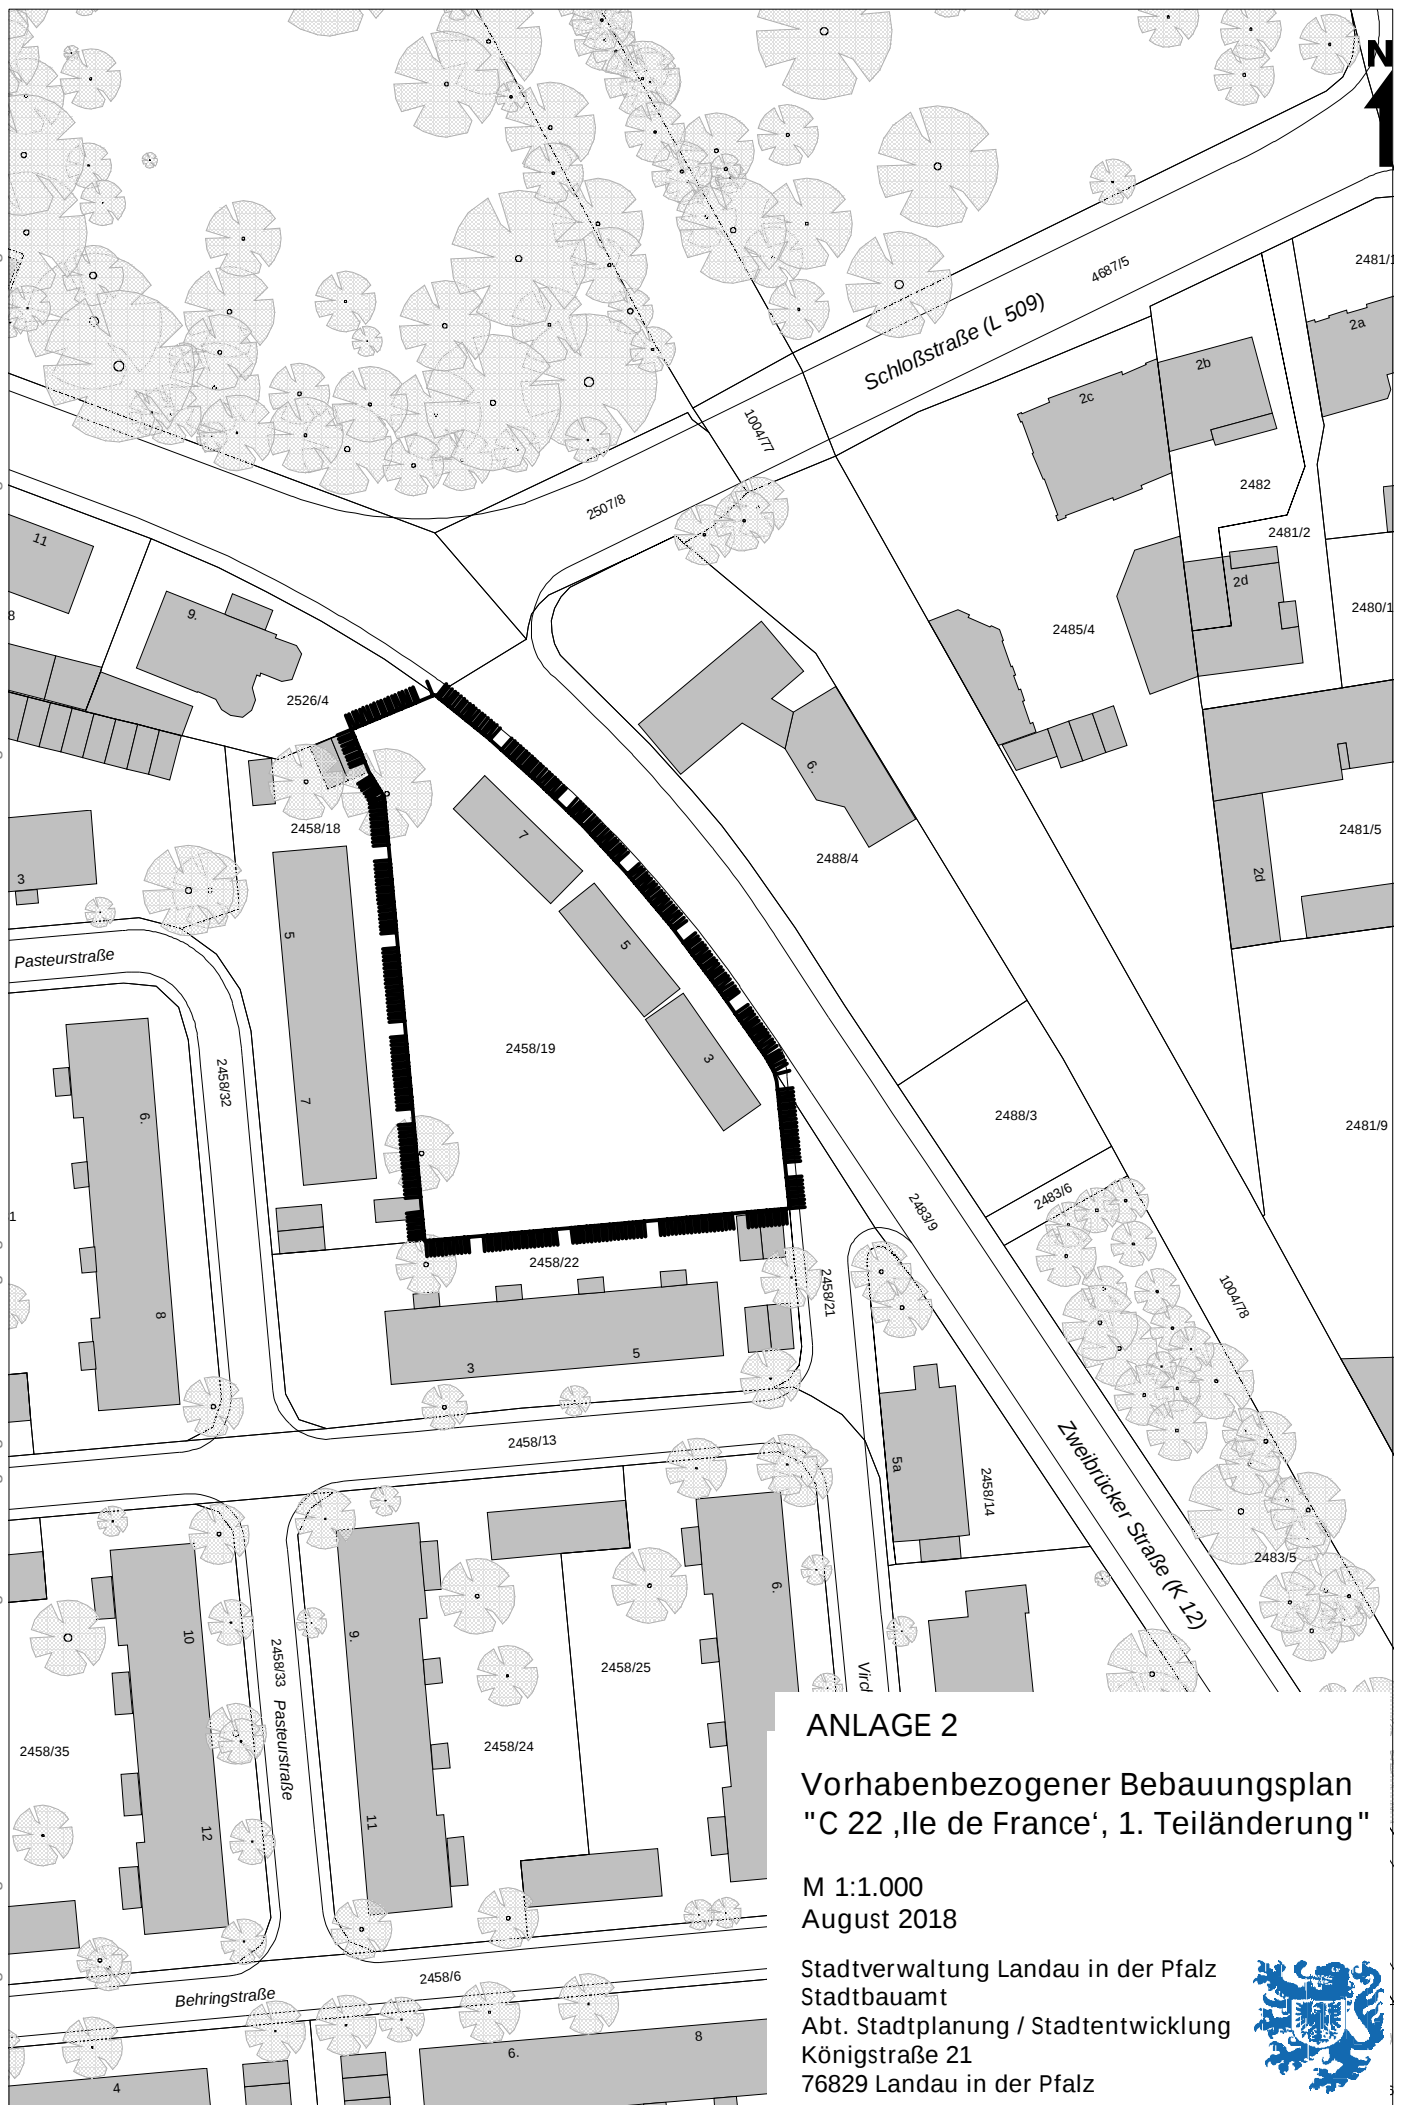

## ANLAGE 2

### Vorhabenbezogener Bebauungsplan "C 22, 'Ile de France', 1. Teiländerung"

M 1:1.000  
August 2018

Stadtverwaltung Landau in der Pfalz  
Stadtbauamt  
Abt. Stadtplanung / Stadtentwicklung  
Königstraße 21  
76829 Landau in der Pfalz

