



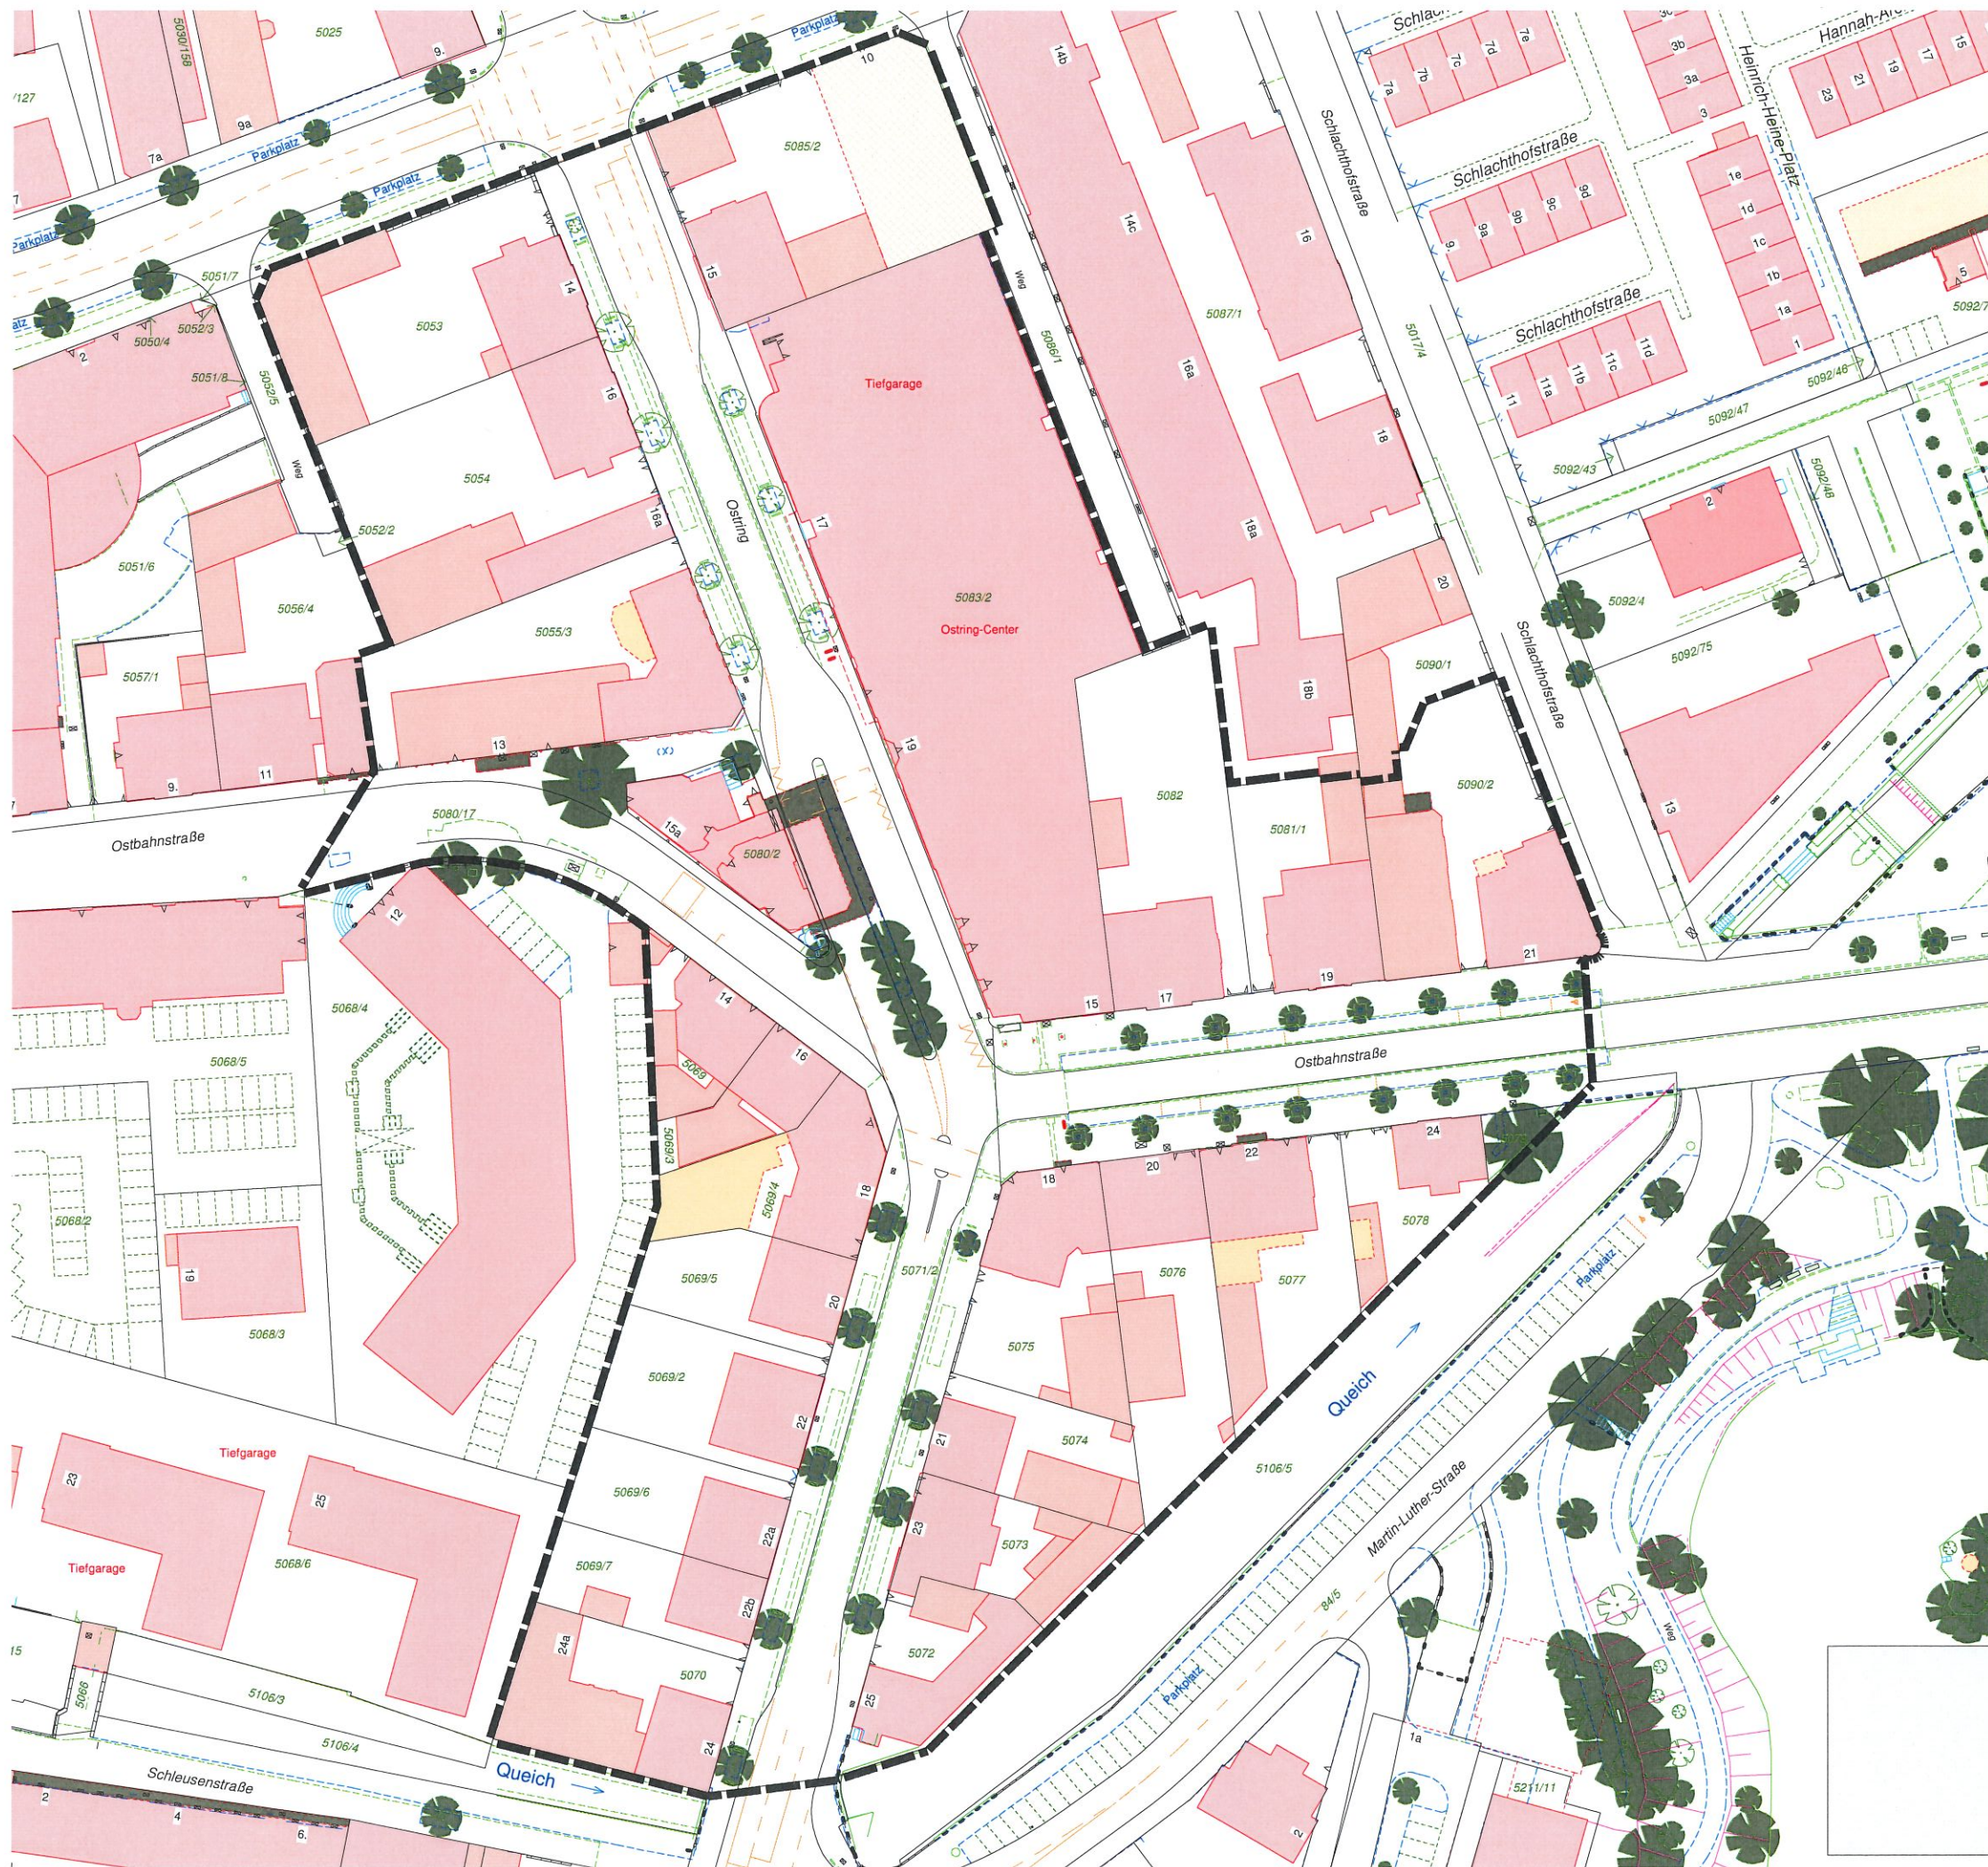

Legende

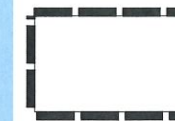

Geltungsbereich

Anlage 1.2

Räumlicher Geltungsbereich
Sanierungsgebiet "Rosenplatz"

Landau in der Pfalz,
Die Stadtverwaltung

Thomas Hirsch
Oberbürgermeister

M 1:1000
Juli 2018

Stadtverwaltung Landau in der Pfalz
Stadtbauplanung
Abt. Stadtplanung / Stadtentwicklung
Königstraße 21
76829 Landau in der Pfalz



Stadt Landau Sanierung