


Diese Karte ist gesetzlich geschützt. Nachdruck oder sonstige Vervielfältigung nur mit Genehmigung des Stadtbauamtes Landau in der Pfalz. Basiskarte: Liegenschaftskarte der Vermessungs- und Katasterverwaltung

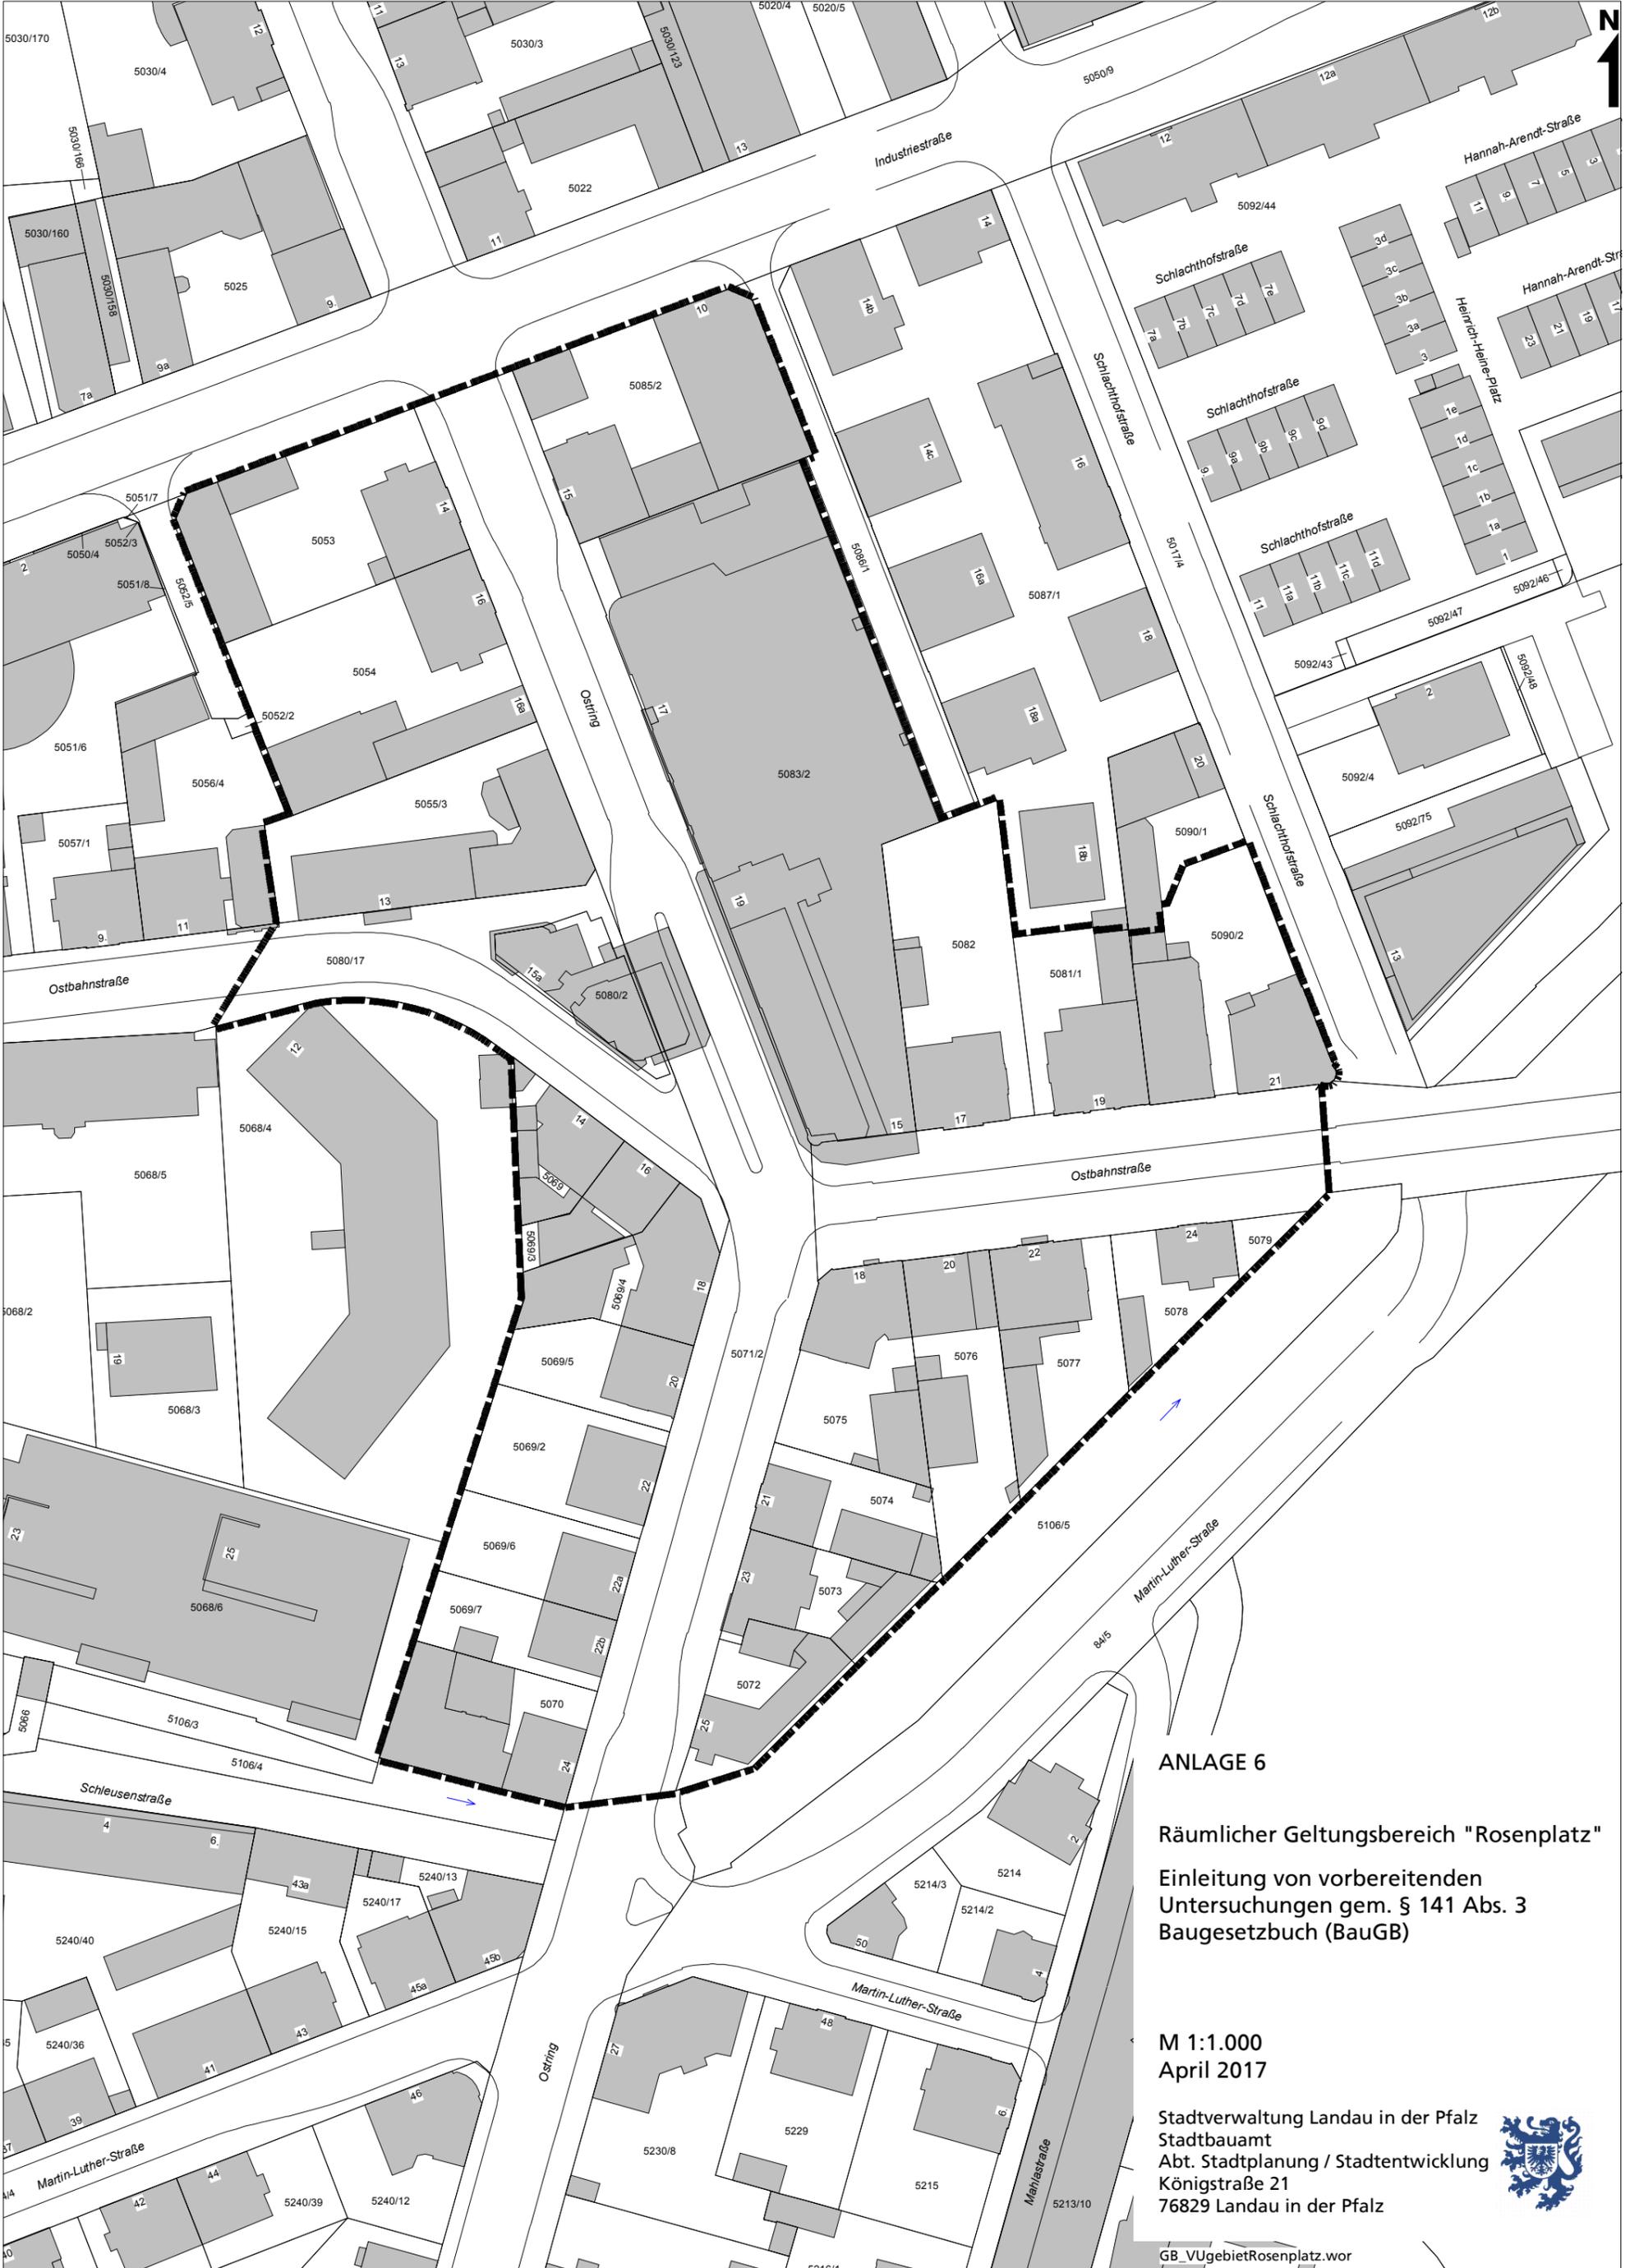

ANLAGE 6

Räumlicher Geltungsbereich "Rosenplatz"
Einleitung von vorbereitenden
Untersuchungen gem. § 141 Abs. 3
Baugesetzbuch (BauGB)

M 1:1.000
April 2017

Stadtverwaltung Landau in der Pfalz
Stadtbauamt
Abt. Stadtplanung / Stadtentwicklung
Königstraße 21
76829 Landau in der Pfalz

