
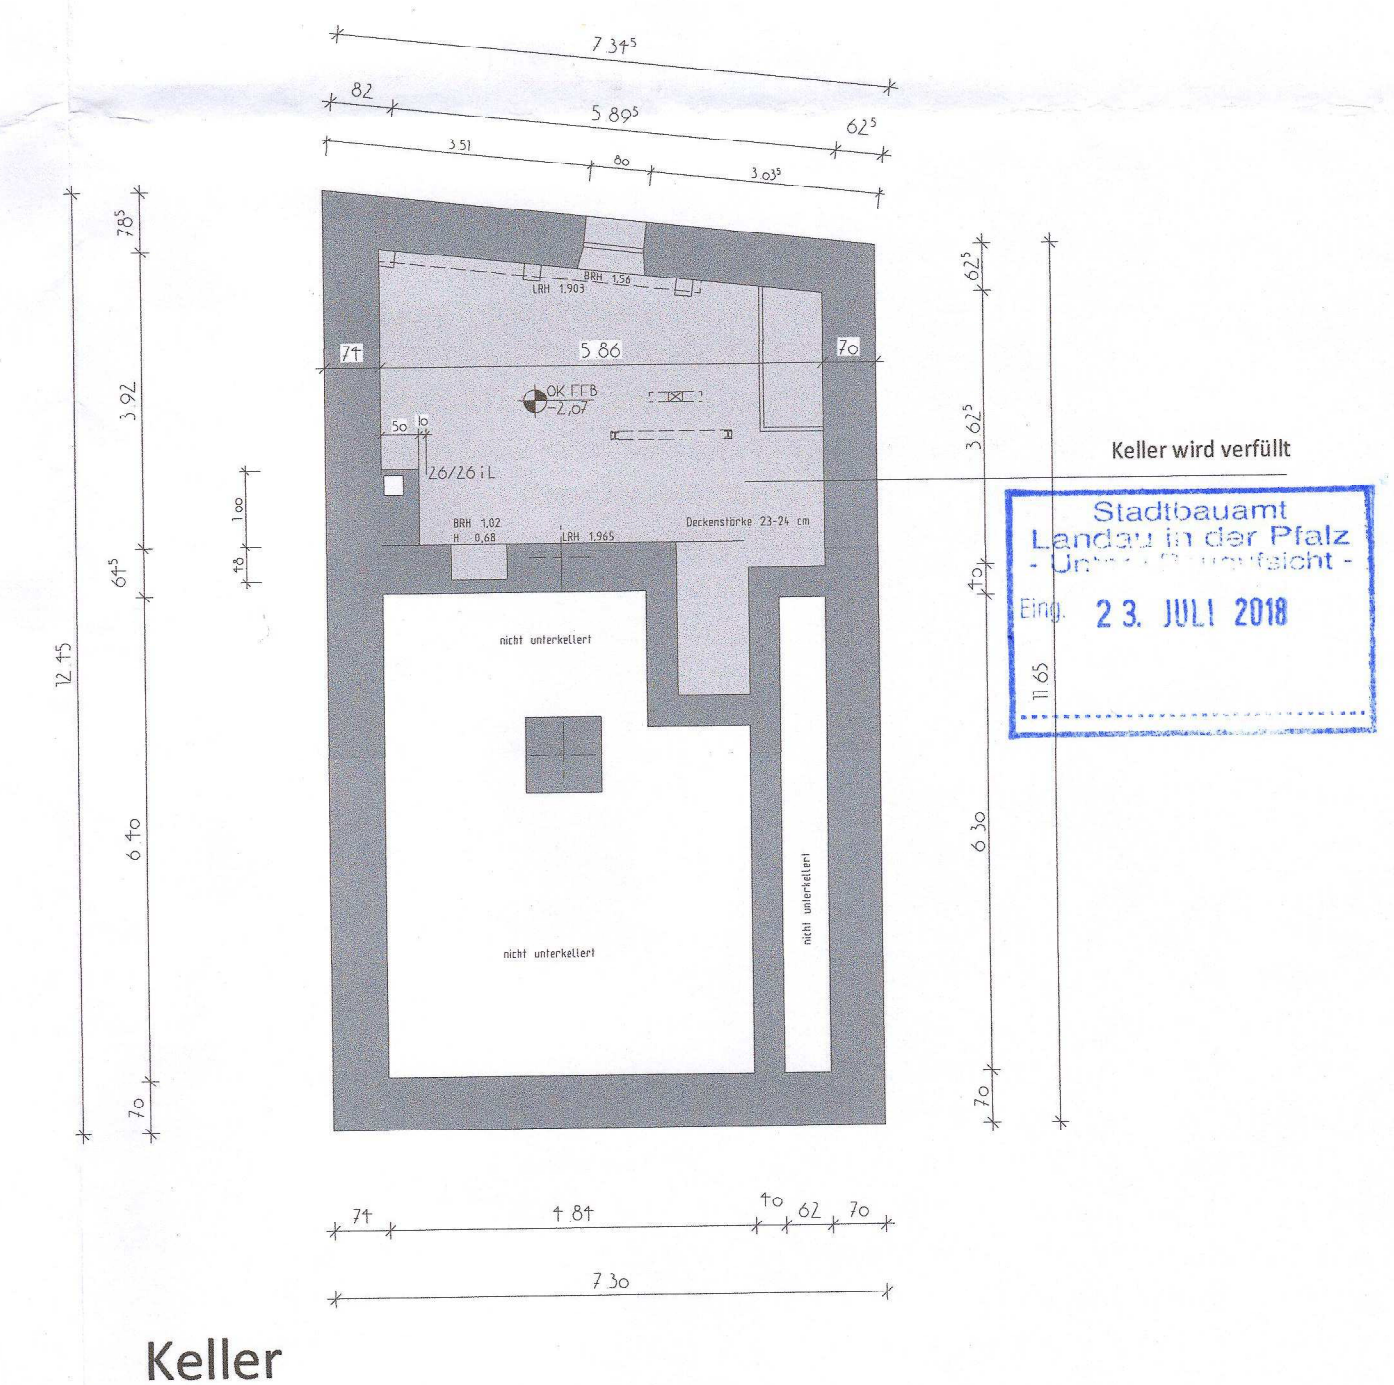
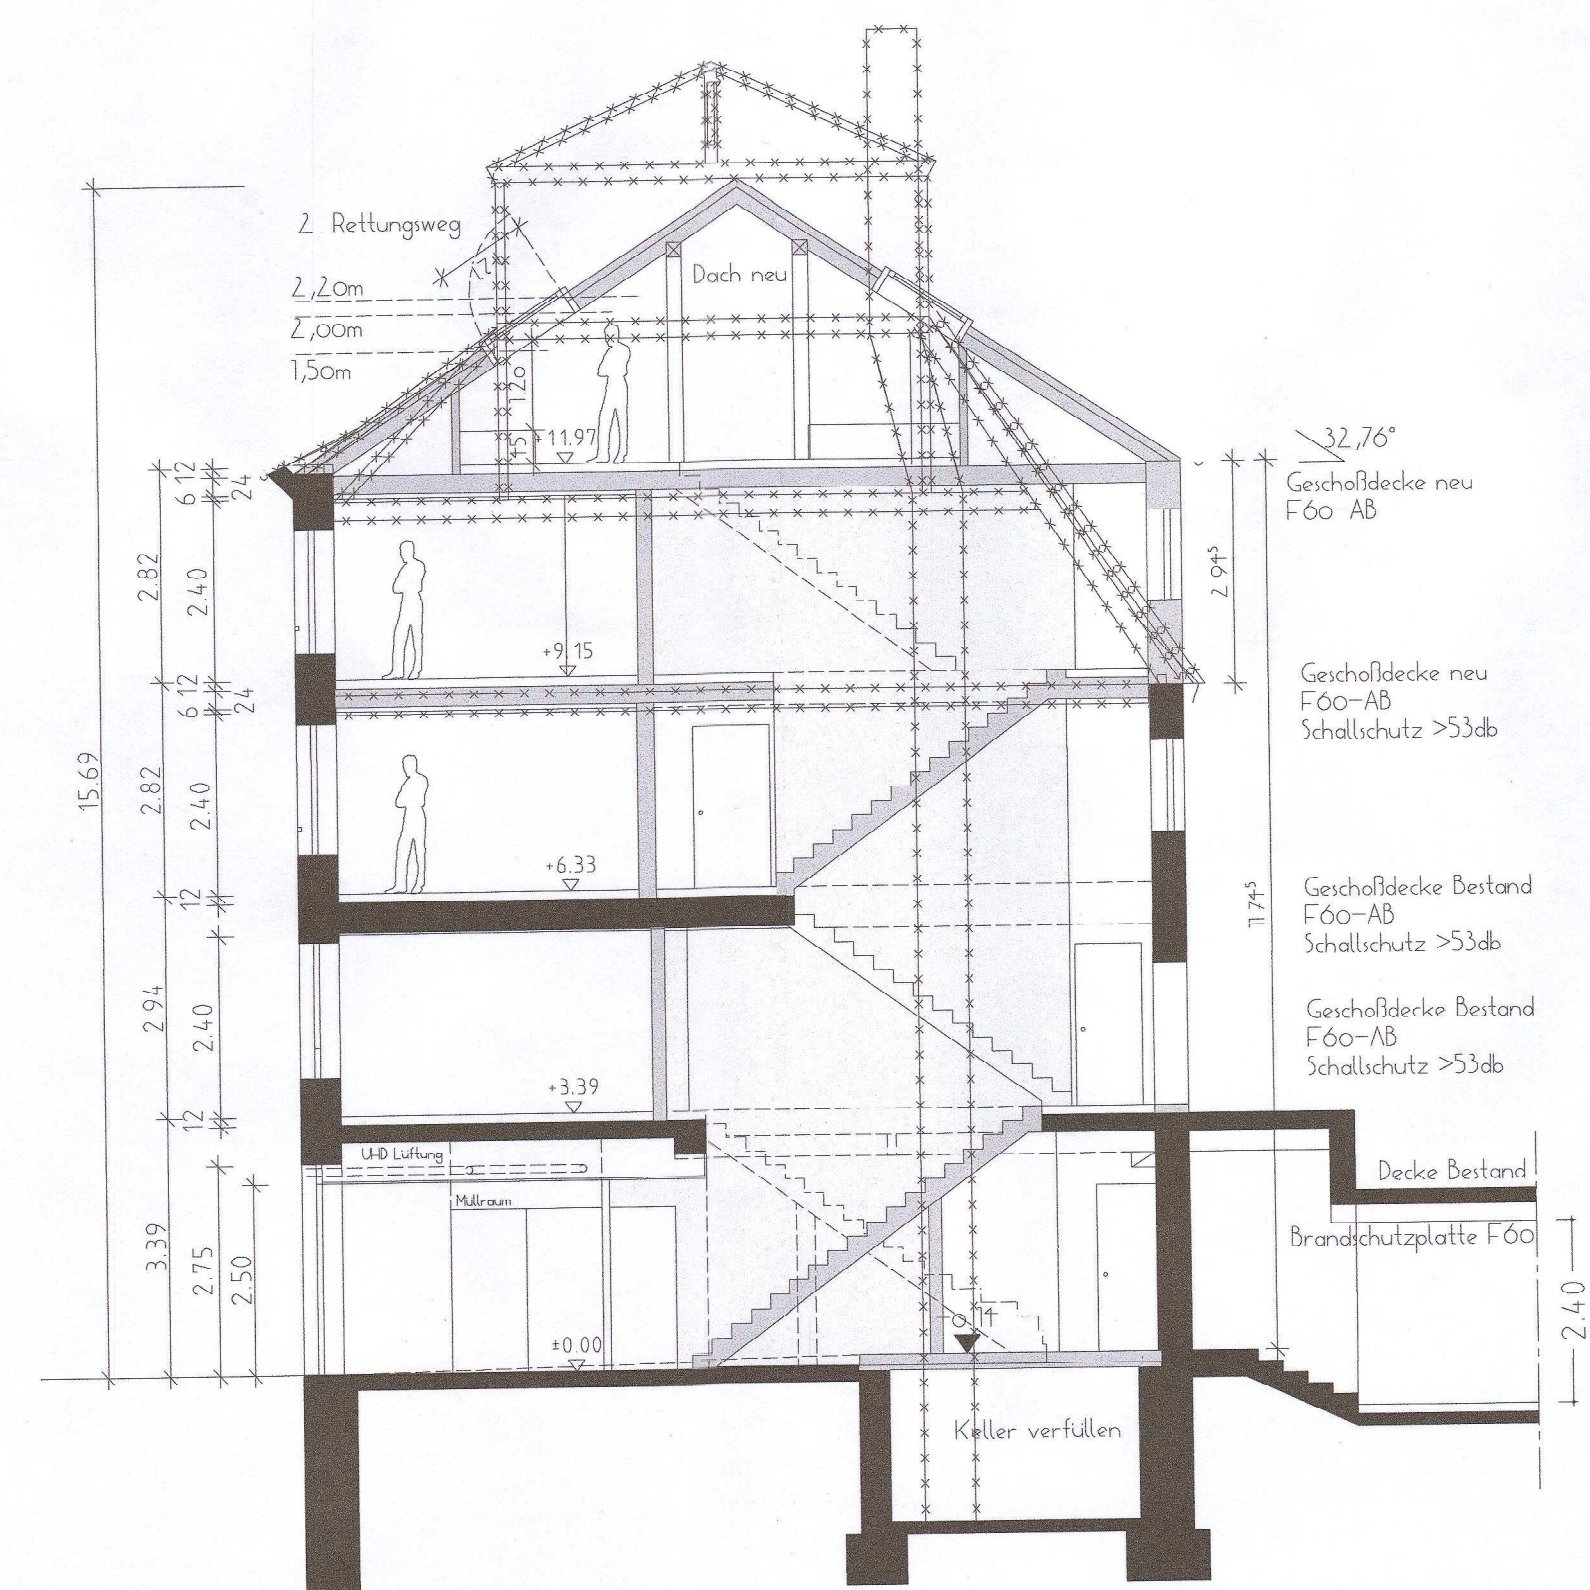
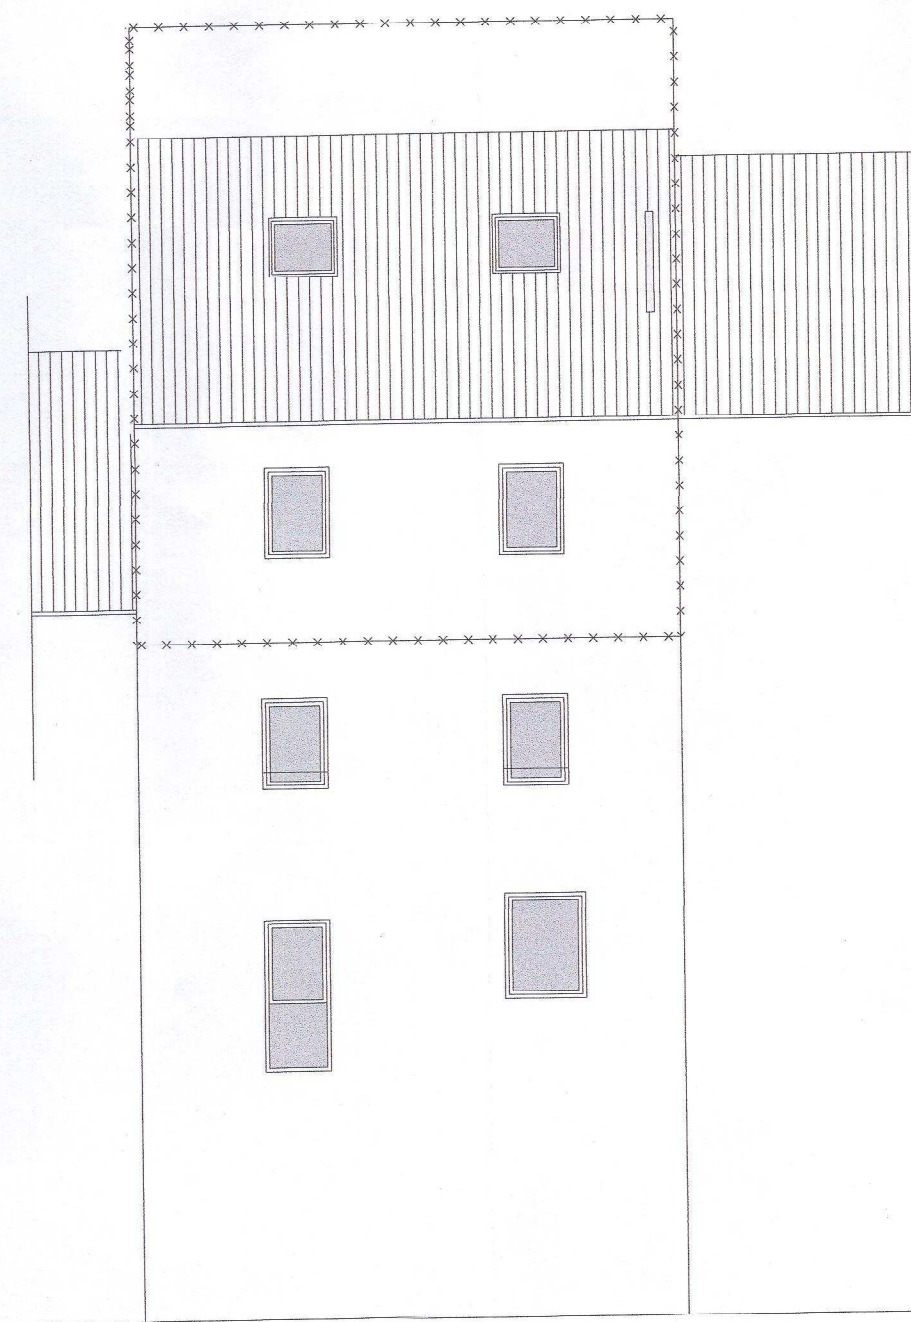
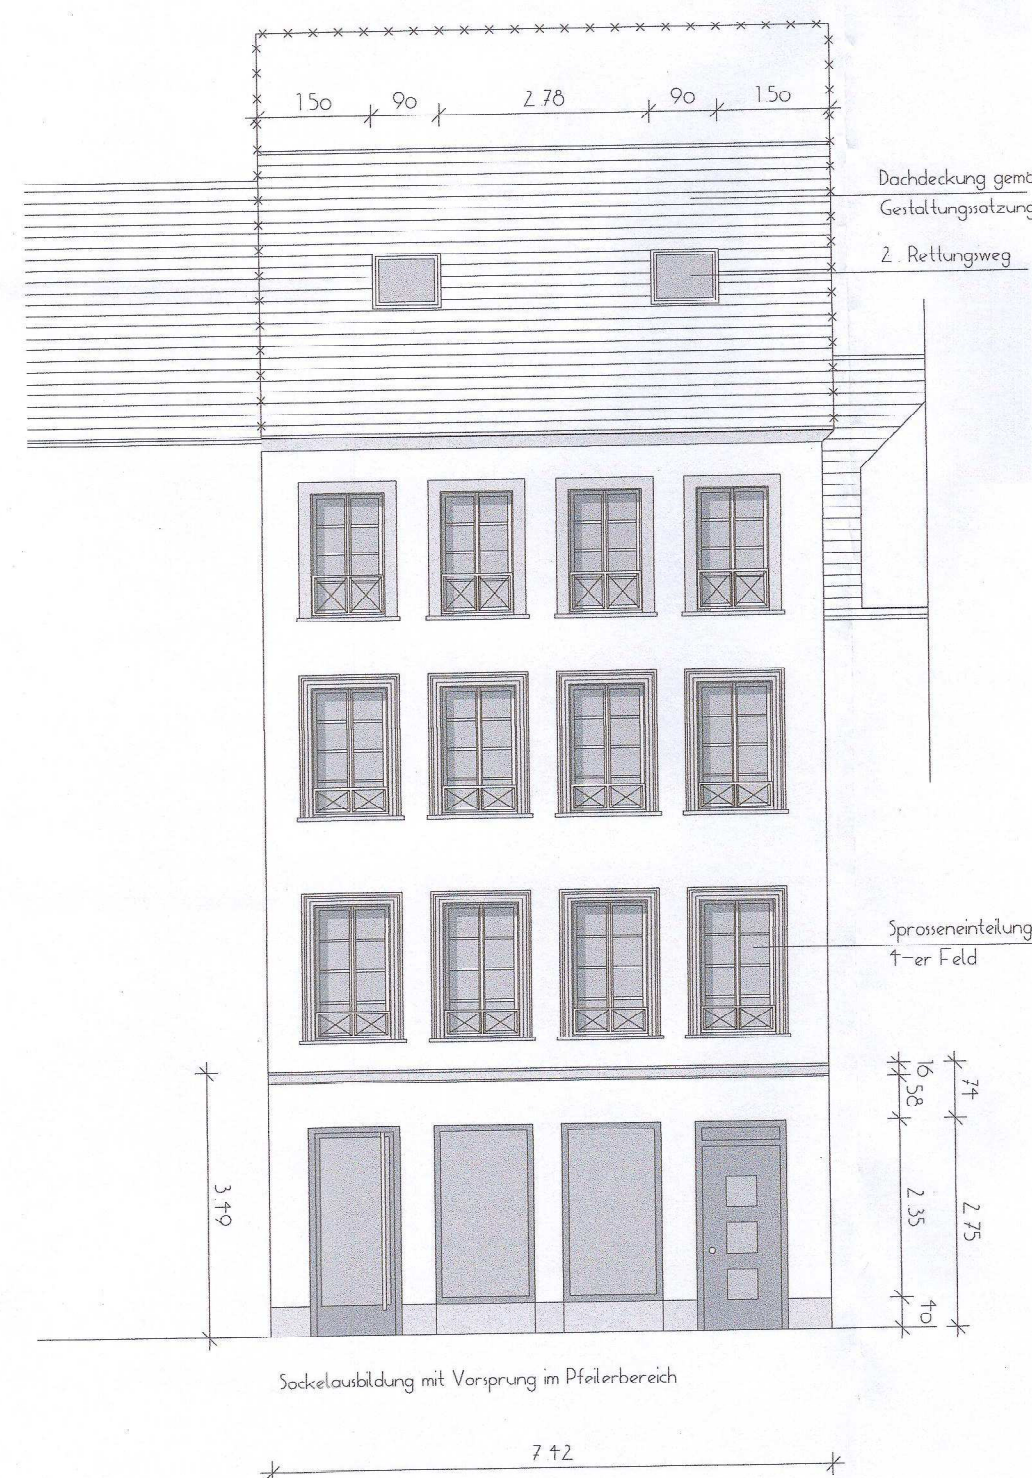
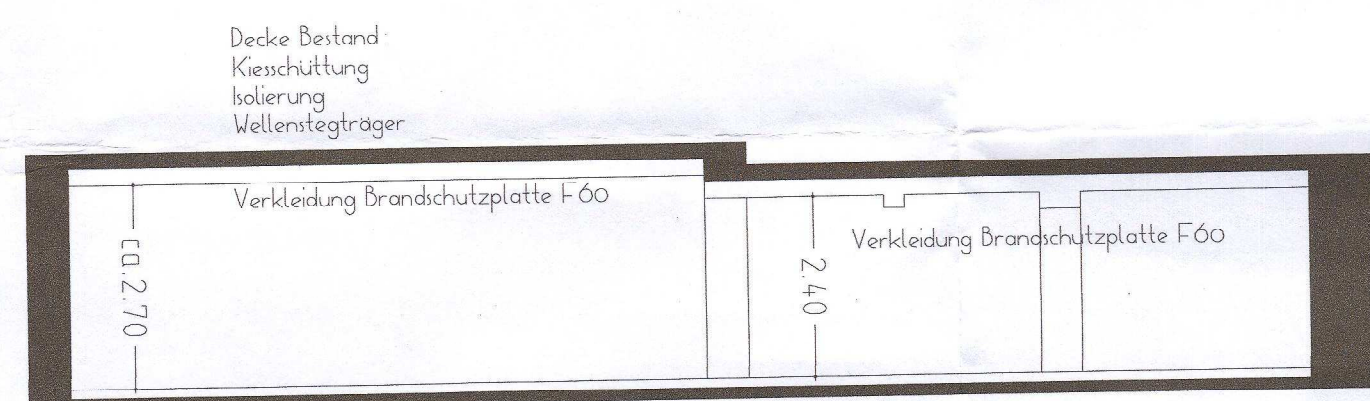
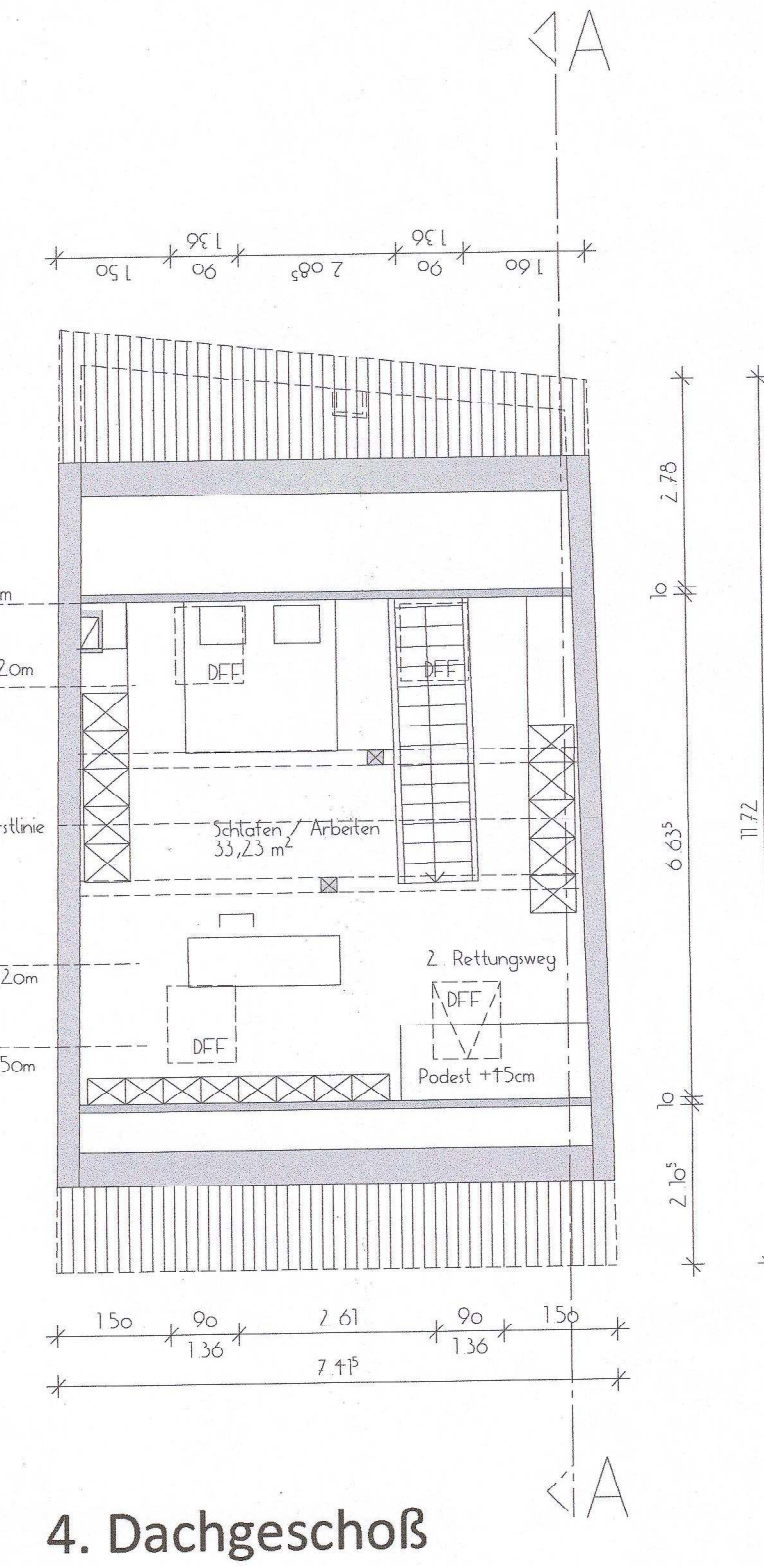
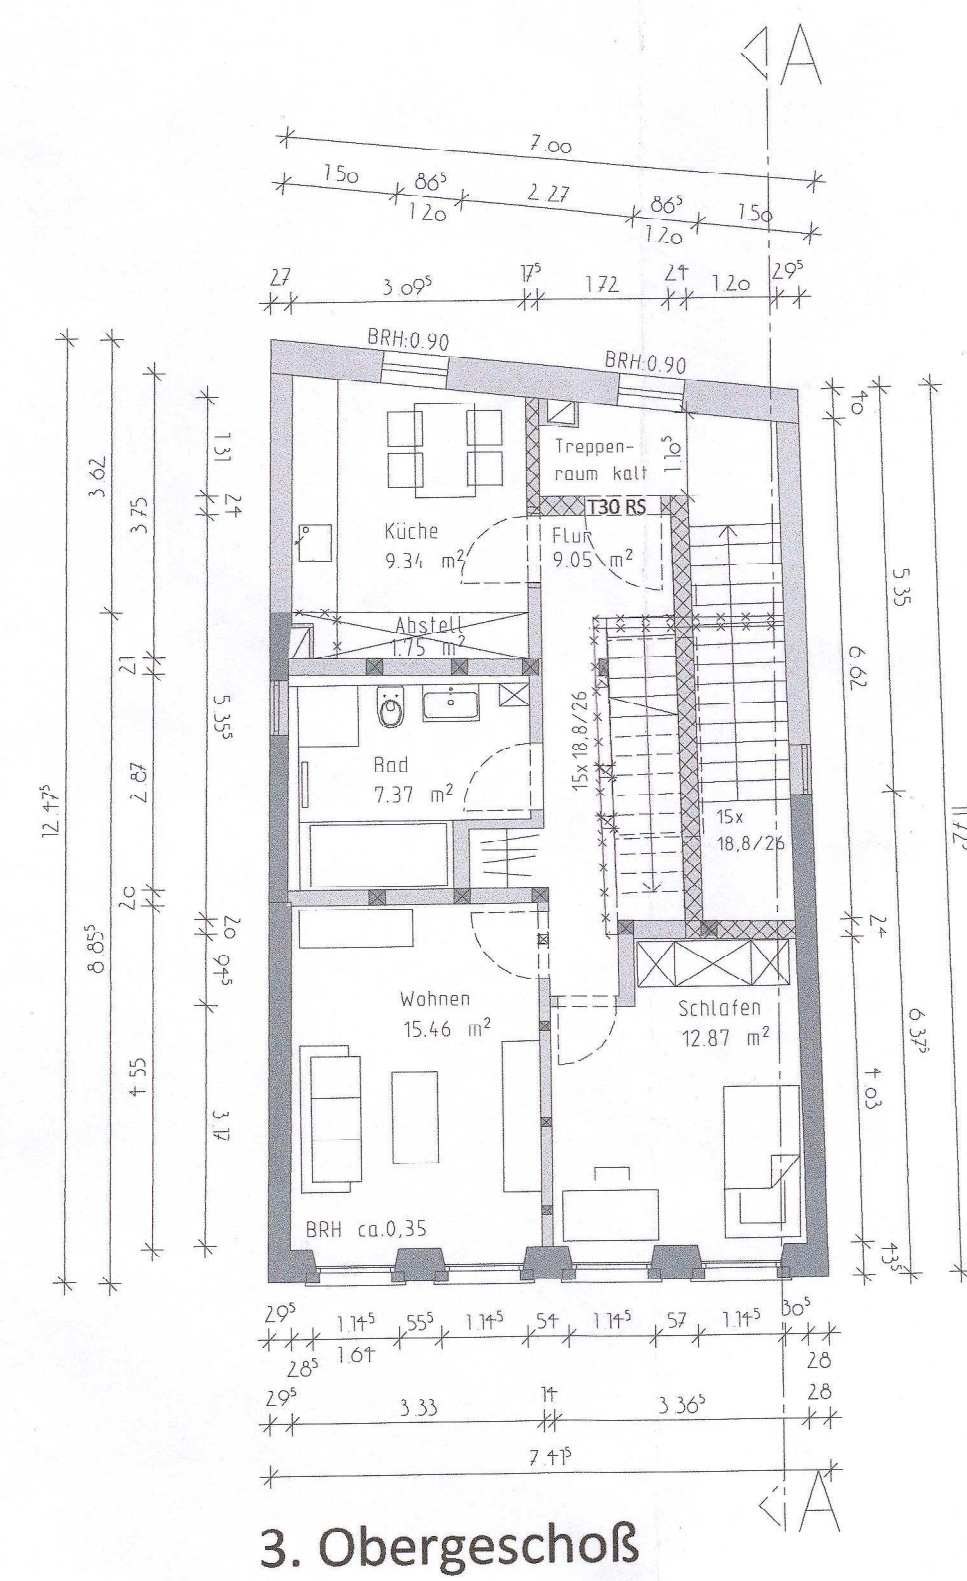
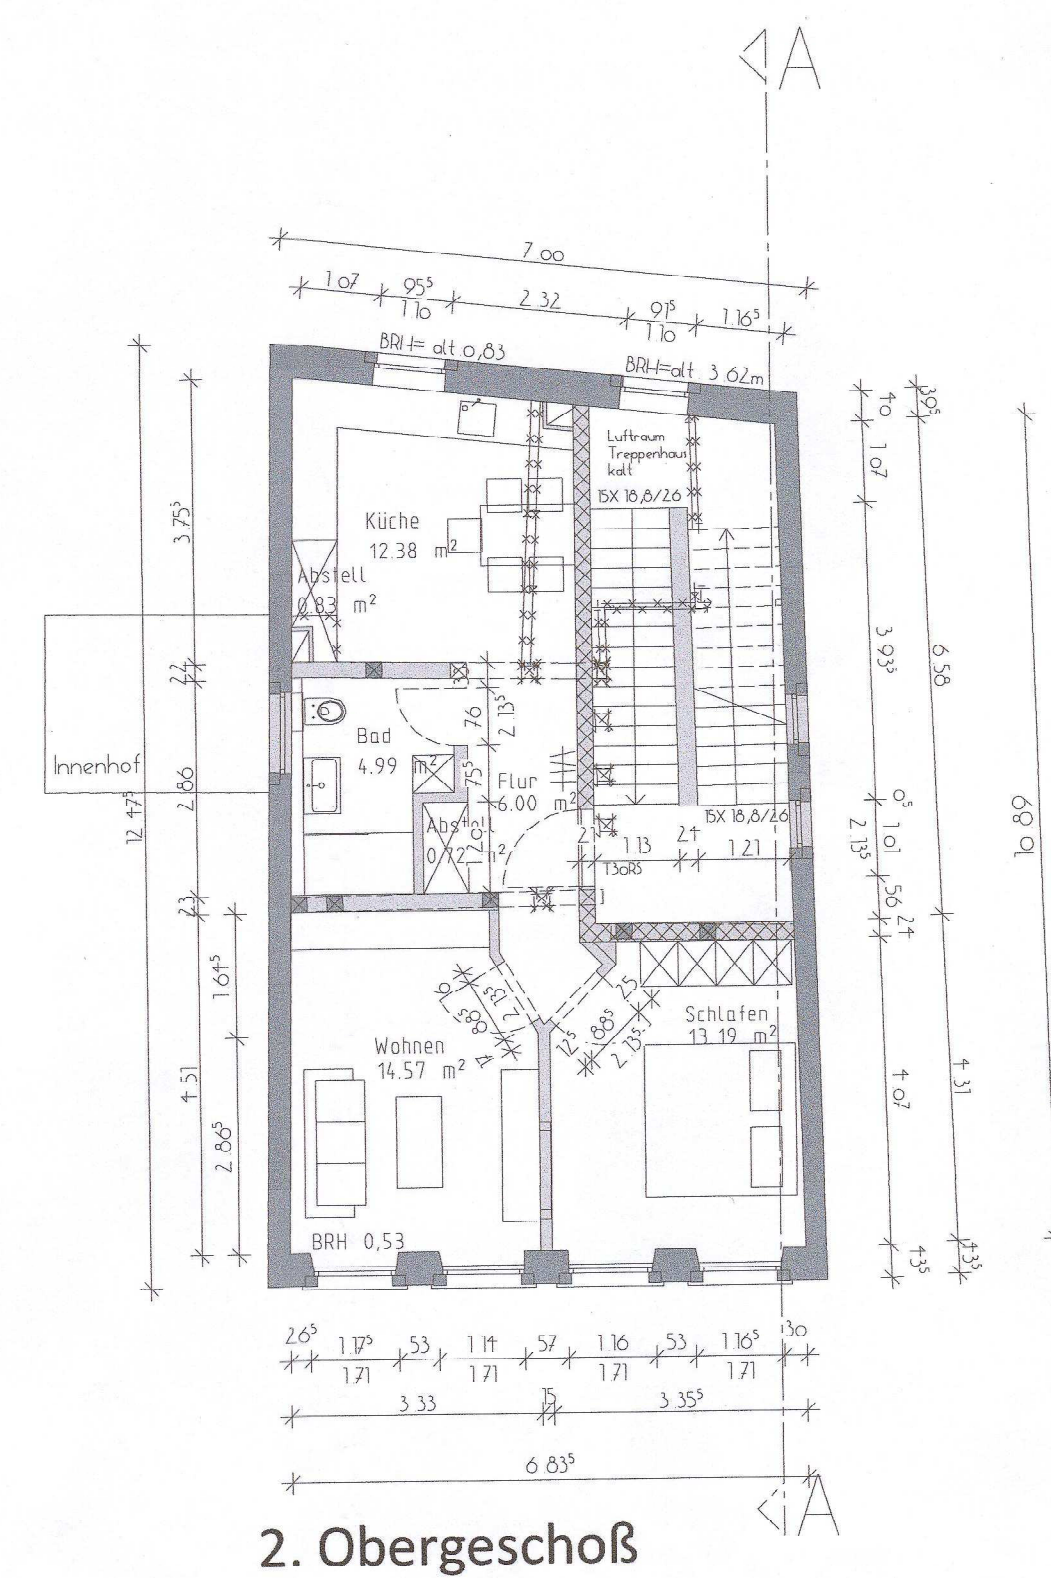
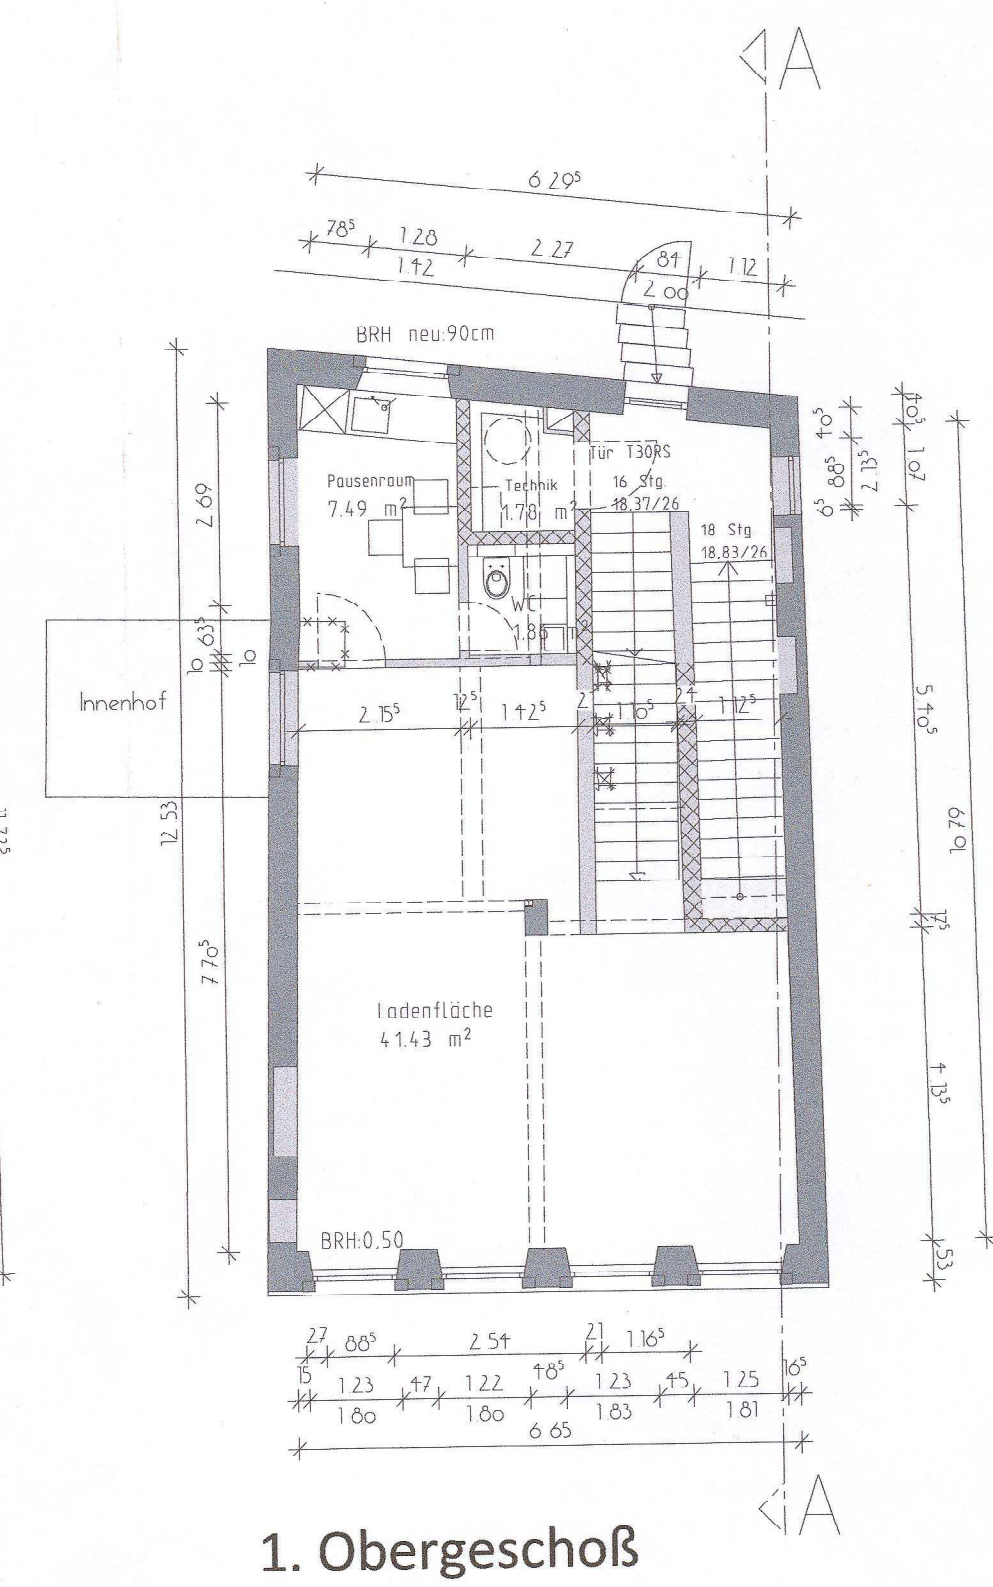


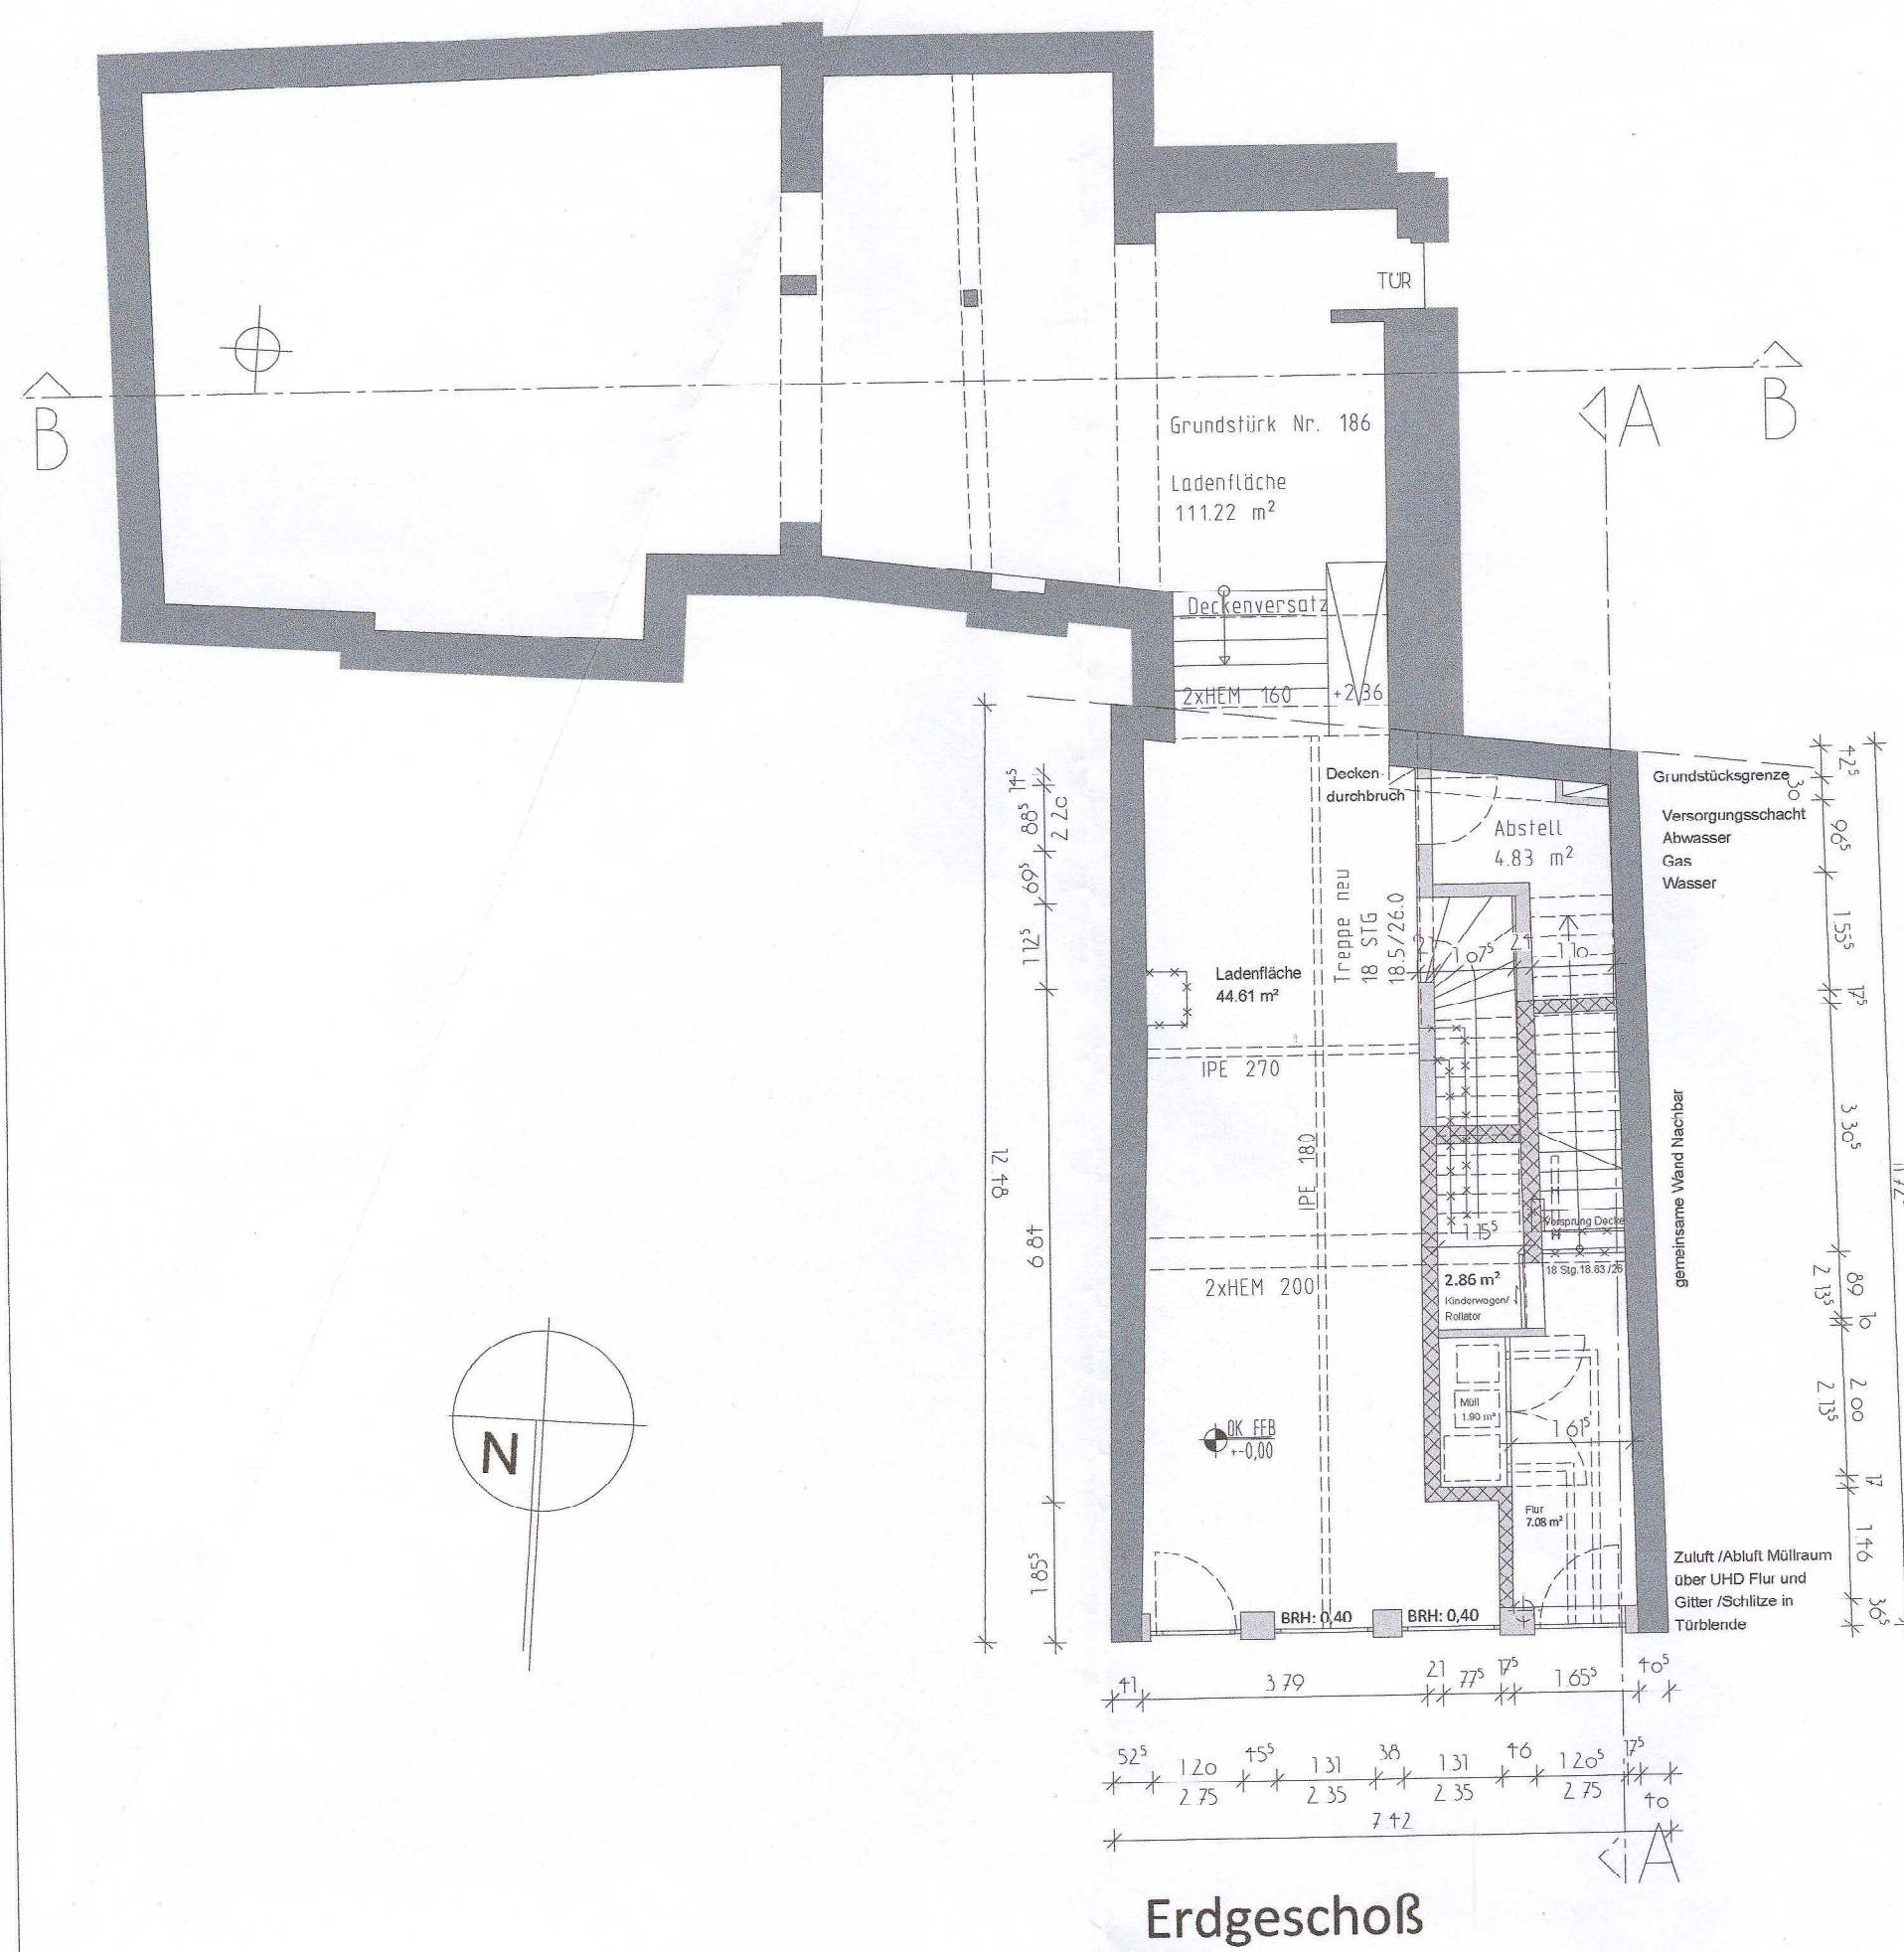

PROJEKT	
Sanierung und Umbau eines Wohn-, und Geschäftshauses mit 2 Wohneinheiten, 76829 Landau	
Planart	Planinhalt
Bauantrag	Grundrisse/Ansichten/Schnitte
Maßstab	Index
M. 1 : 100	
Datum	
19.07.2018	
Bezeichnet	
Plan Nr.	

Ansicht Nord Gerberstraße

Ansicht Süd

Schnitt A-A