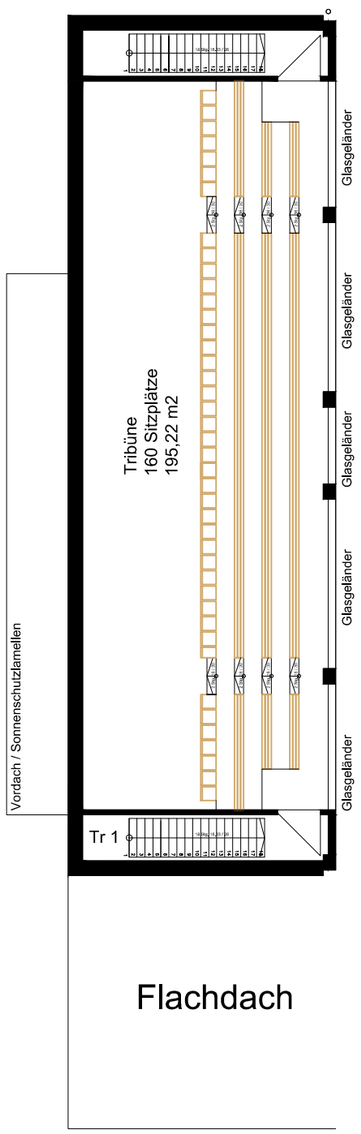

OG

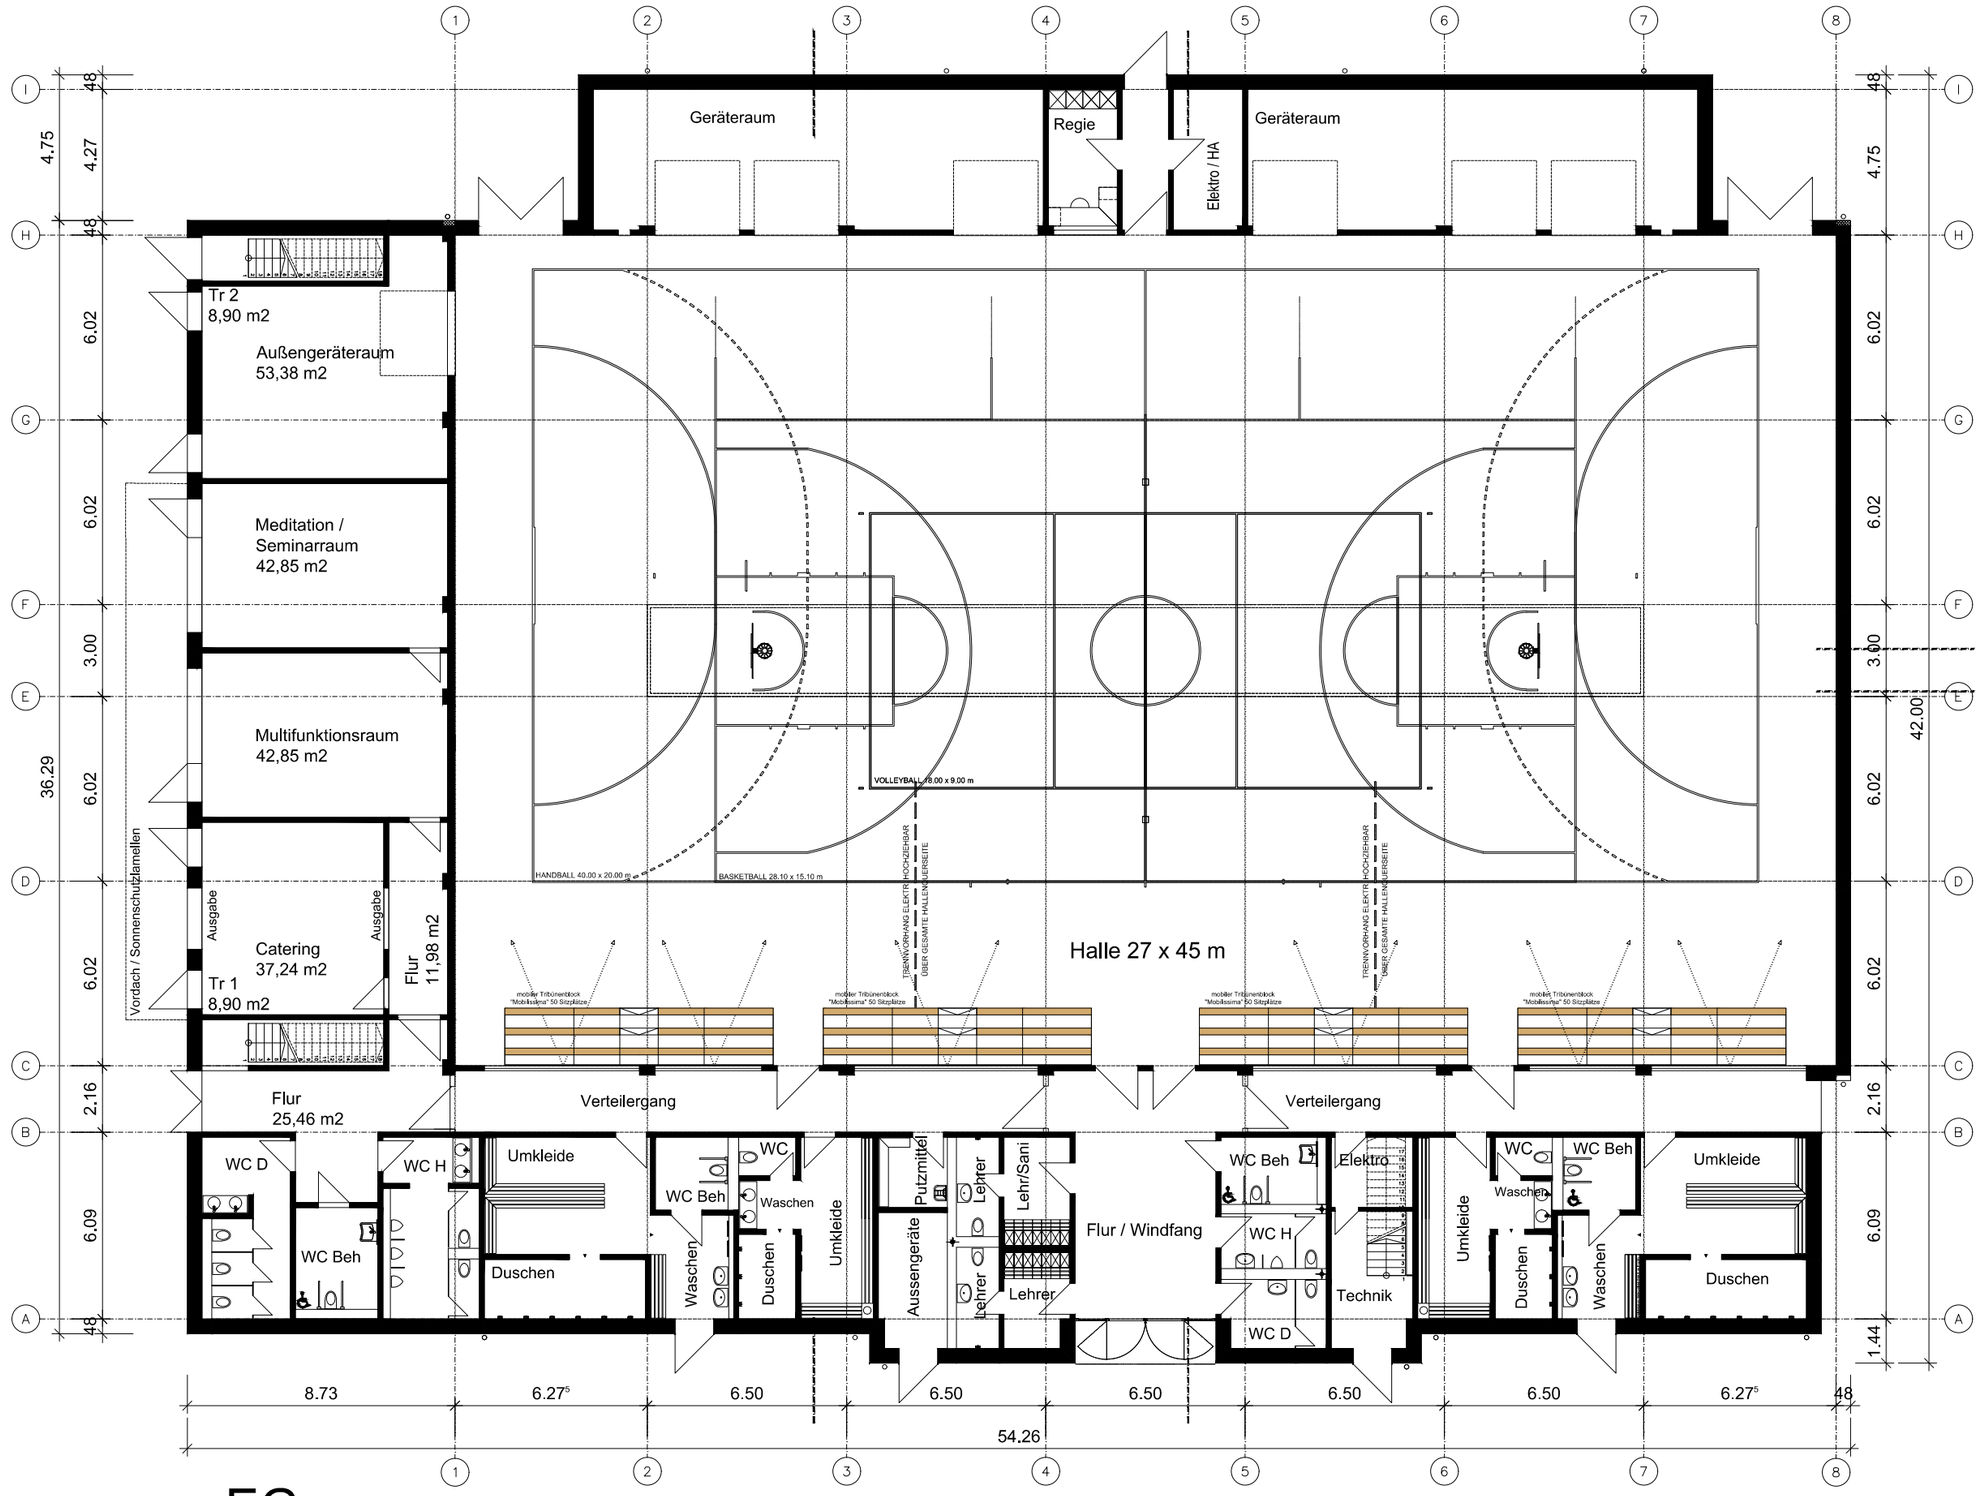

EG

3- FELDSPORTHALLE Landau in der Pfalz

Stadt Landau i. d. Pfalz, Langstr. 9a, 76829 Landau i. d. Pfalz

VORENTWURFSPLANUNG **Grundriss Anbau** Maßstab: 1:200 Datum: 18.08.2018 Index:

WENT+WENT
PlanungsBüro für Sport- und Mehrzweckhallen
Kohlenstr. 21a, 01705 Freital