



Ansicht Süd

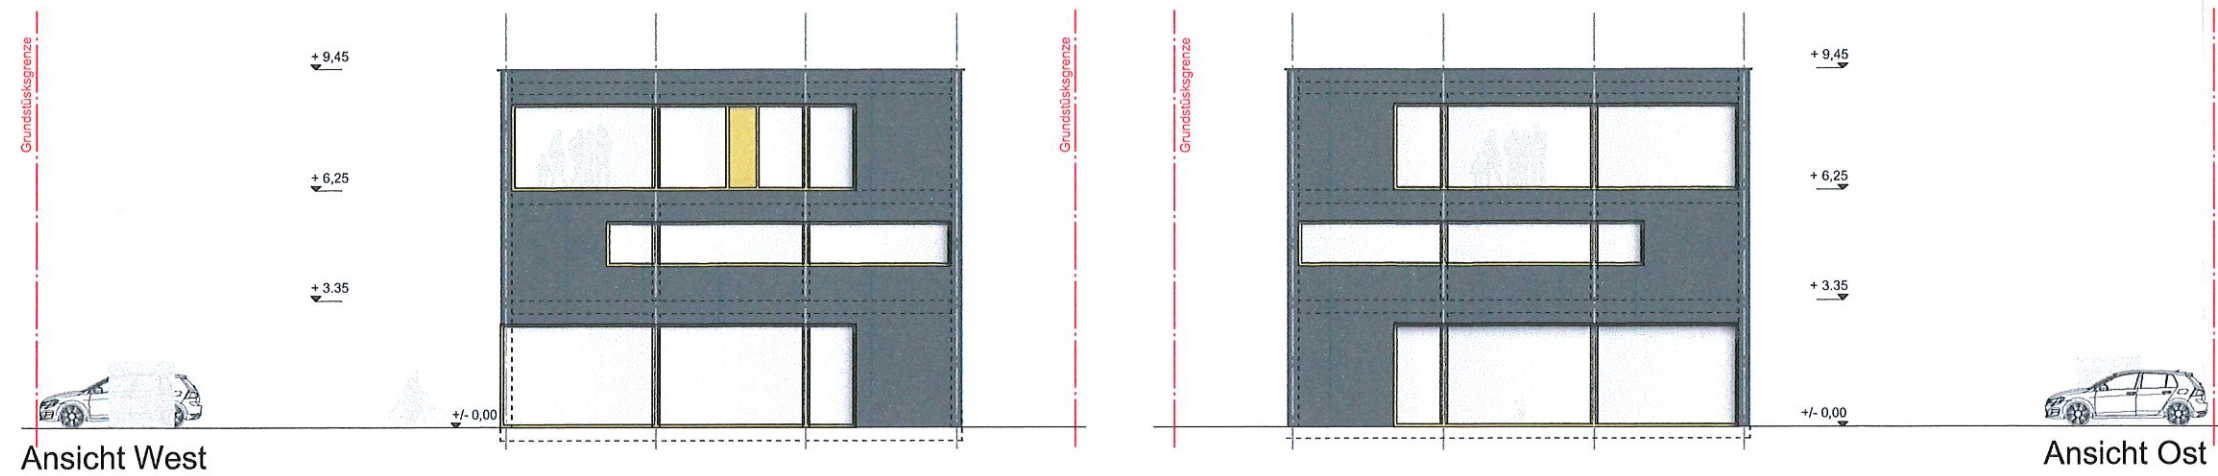


Ansicht West

Ansicht Ost

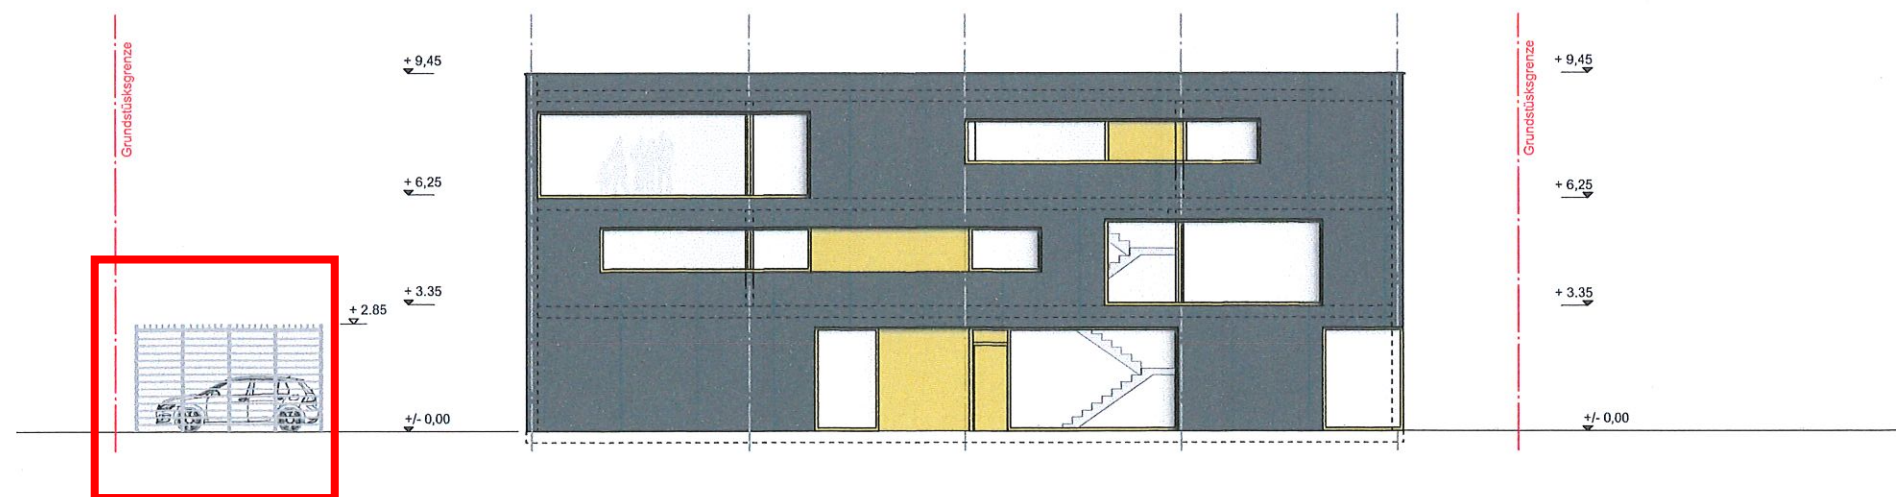

Schnitt A-A

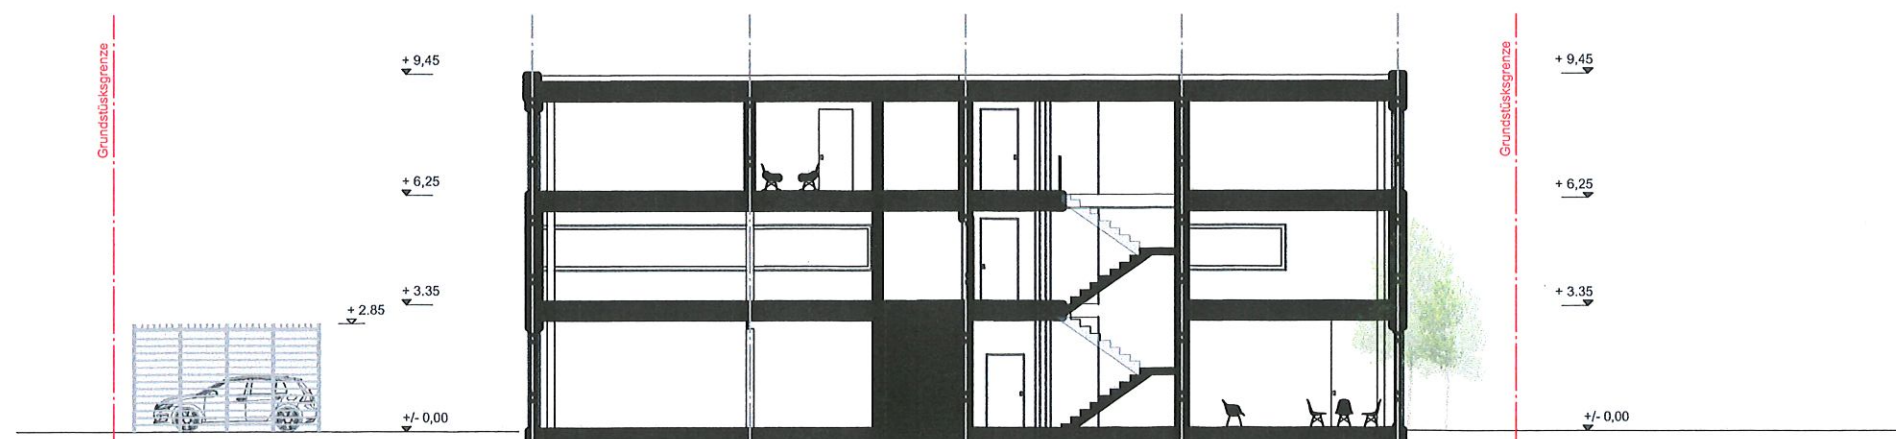

Projekt

17-1140 Bürogebäude

Paul-von-Denis-Straße
76829 Landau in der Pfalz

Alle Maße sind vor Ausführung auf der Baustelle zu prüfen, Differenzen sind mit der Bauleitung zu klären. © *marcbetz architektur

Index	Datum	Gezeichnet
Anlage 3		

Projekt Nr. 17-1140	LP	Maßstab 1:200
Zeichnung Ansichten - Schnitt	Plan Nr. 17-1140_2_AN_01	Index 00
		Format A3