


Diese Karte ist gesetzlich geschützt. Nachdruck oder sonstige Vervielfältigung nur mit Genehmigung des Stadtbauamtes Landau in der Pfalz. Basiskarte: Liegenschaftskarte der Vermessungs- und Katasterverwaltung

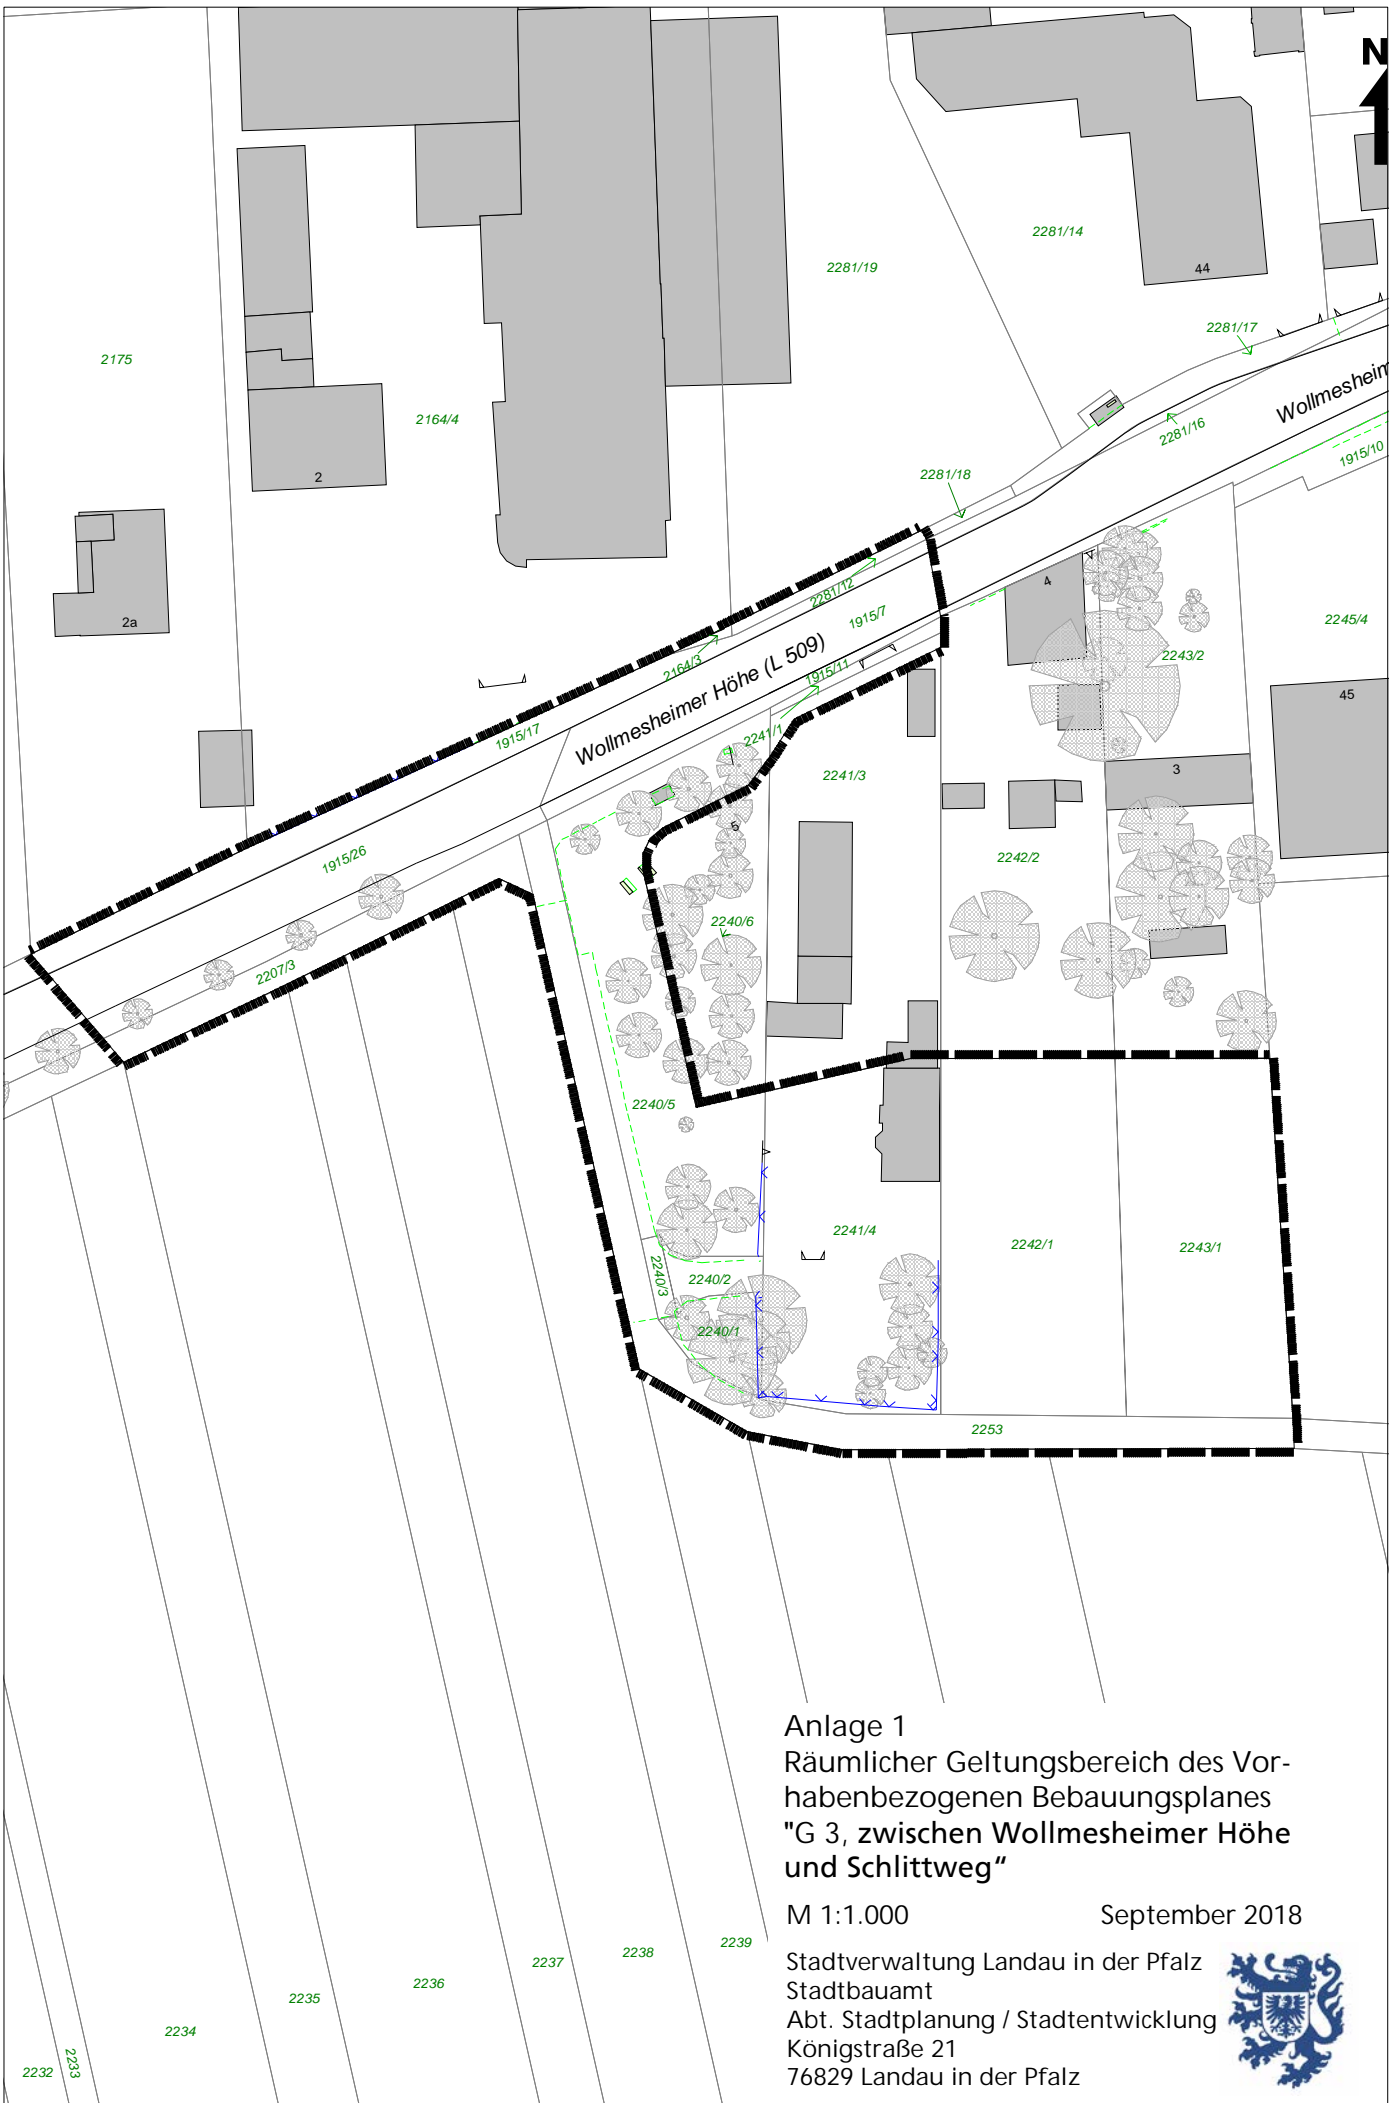

Anlage 1
Räumlicher Geltungsbereich des Vorhabenbezogenen Bebauungsplanes
"G 3, zwischen Wollmesheimer Höhe und Schlittweg"

M 1:1.000

September 2018

Stadtverwaltung Landau in der Pfalz
Stadtbauamt
Abt. Stadtplanung / Stadtentwicklung
Königstraße 21
76829 Landau in der Pfalz

