Stadtbauamt
Landau in der Pfalz
- Untere Bauaufsicht -
Eing. -2. OKT. 2018

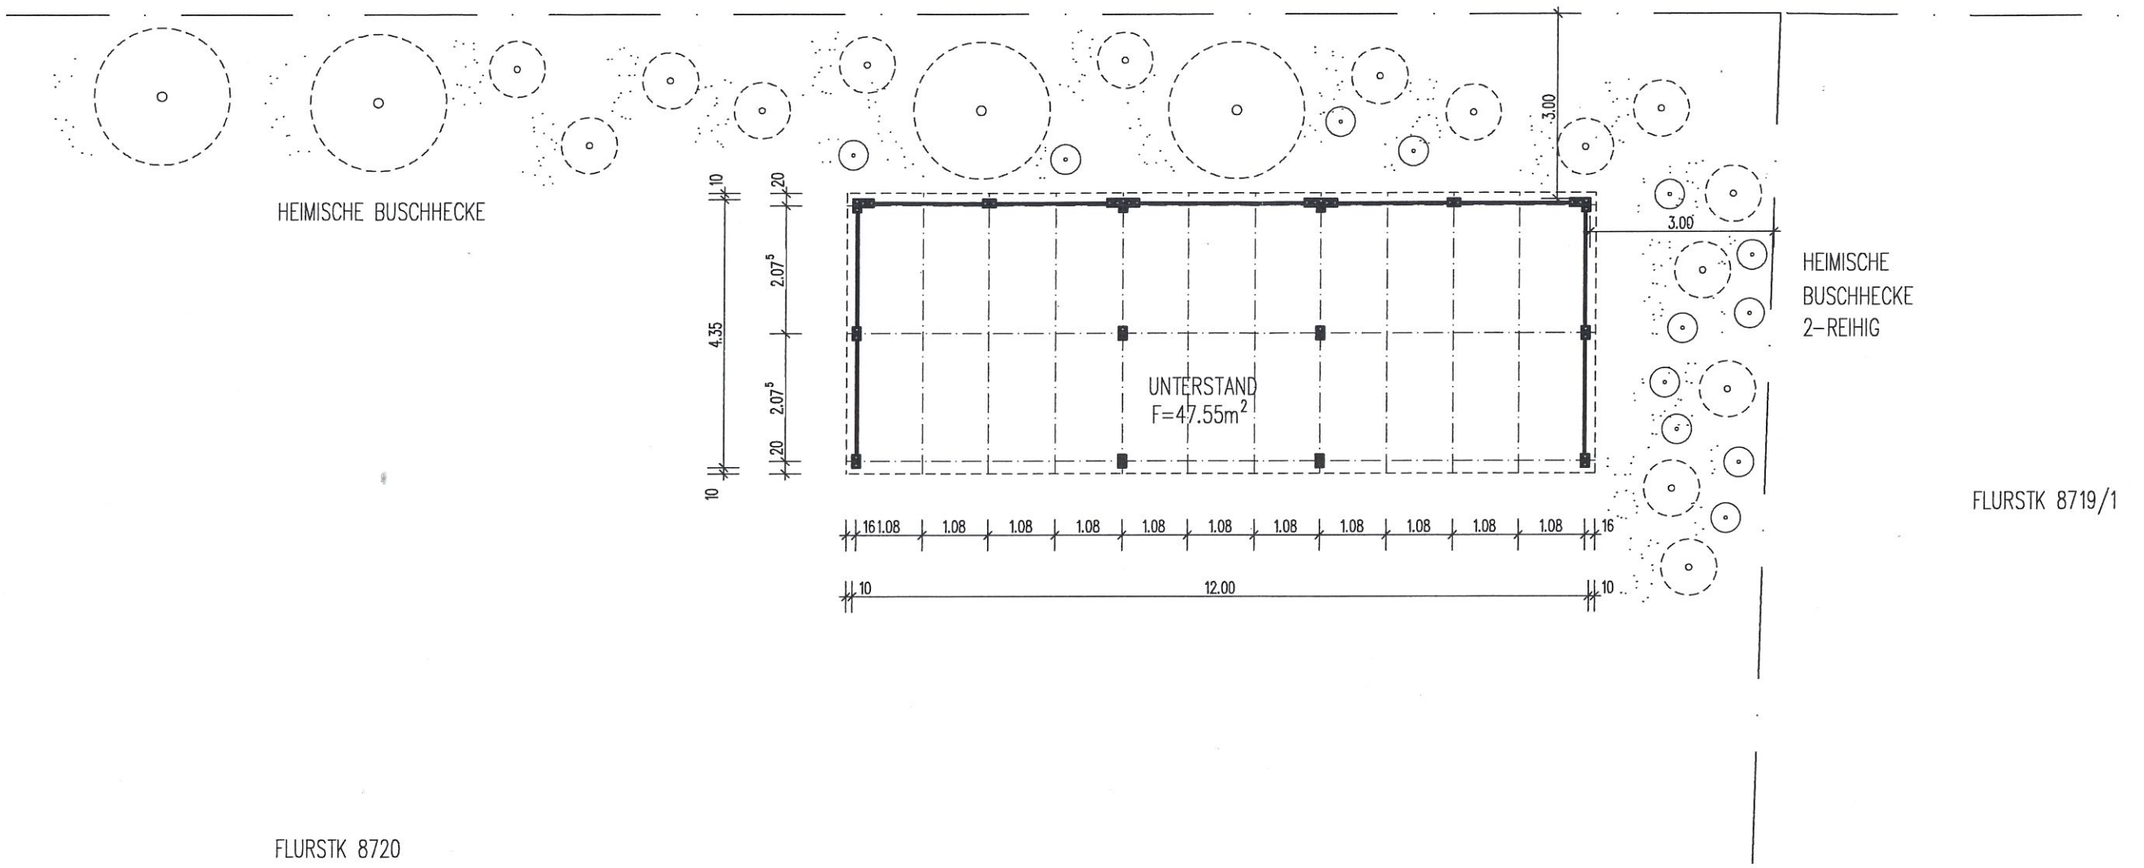

BAUEINGABE

GRUNDRISS

BAUHERR:

BAUVORHABEN: ERRICHTUNG EINES TIERUNTERSTANDS
FLURSTUCK 8720
76829 LANDAU ARZHEIM

DATUM: 19.07.2018

MAßSTAB: 1: 100

ANLAGE 3
GRUNDRISS
M.: 1:100