




OSTANSICHT

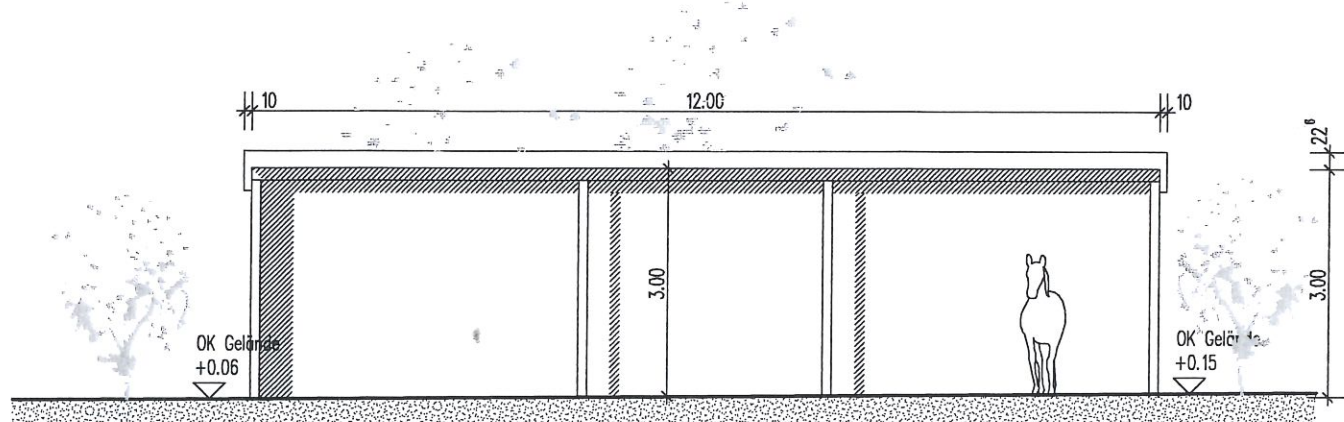

SÜDANSICHT

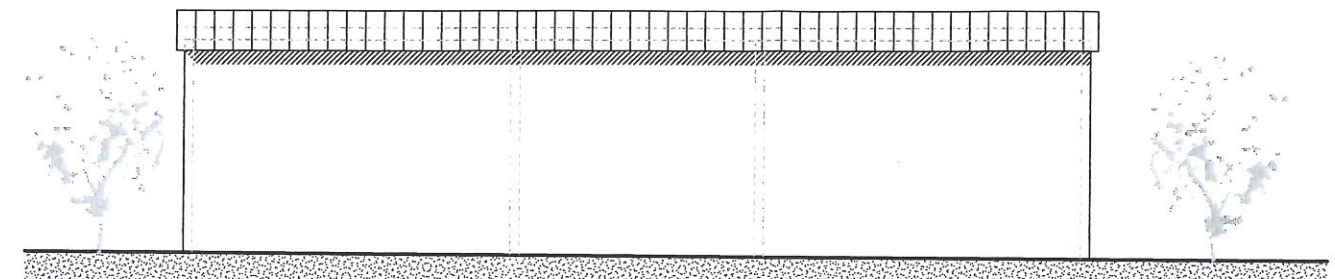

NORDANSICHT

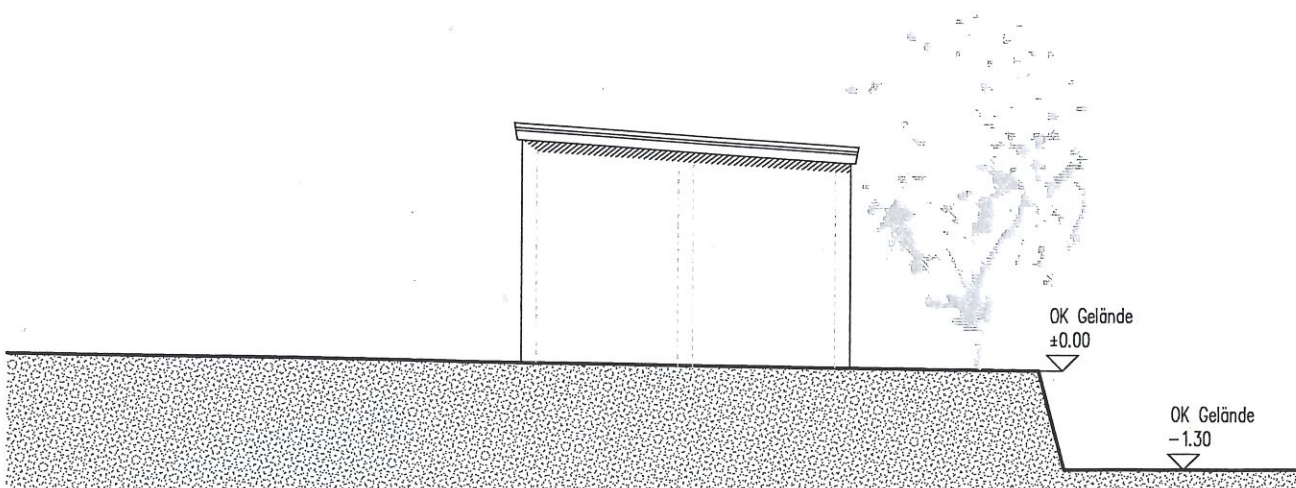

WESTANSICHT

Stadtbauamt
Landau in der Pfalz
- Untere Bauaufsicht -
Eing. - 2. OKT. 2018

BAUEINGABE

ANSICHTEN

BAUHERR:

BAUVORHABEN:

ERRICHTUNG EINES TIERUNTERSTANDS
FLURSTÜCK 8720
76829 LANDAU ARZHEIM

DATUM:

19.07.2018

MAßSTAB:

1: 100

ANLAGE 4
ANSICHTEN
M.: 1:100