

Auszug aus den Geobasisinformationen

Liegenschaftskarte

Rheinland-Pfalz

Stadtbaudirektor
Landau in der Pfalz
- Untere Bauaufsicht -
Eing. - 2. OKT. 2018


VERMESSUNGS- UND
KATASTERAMT RHEINPFALZ

Hergestellt am 09.01.2018

Flurstück: 8720
Gemarkung: Arzheim

Gemeinde: Landau in der Pfalz
Landkreis: Stadt Landau in der Pfalz

Pestalozzistraße 4
76829 Landau in der Pfalz

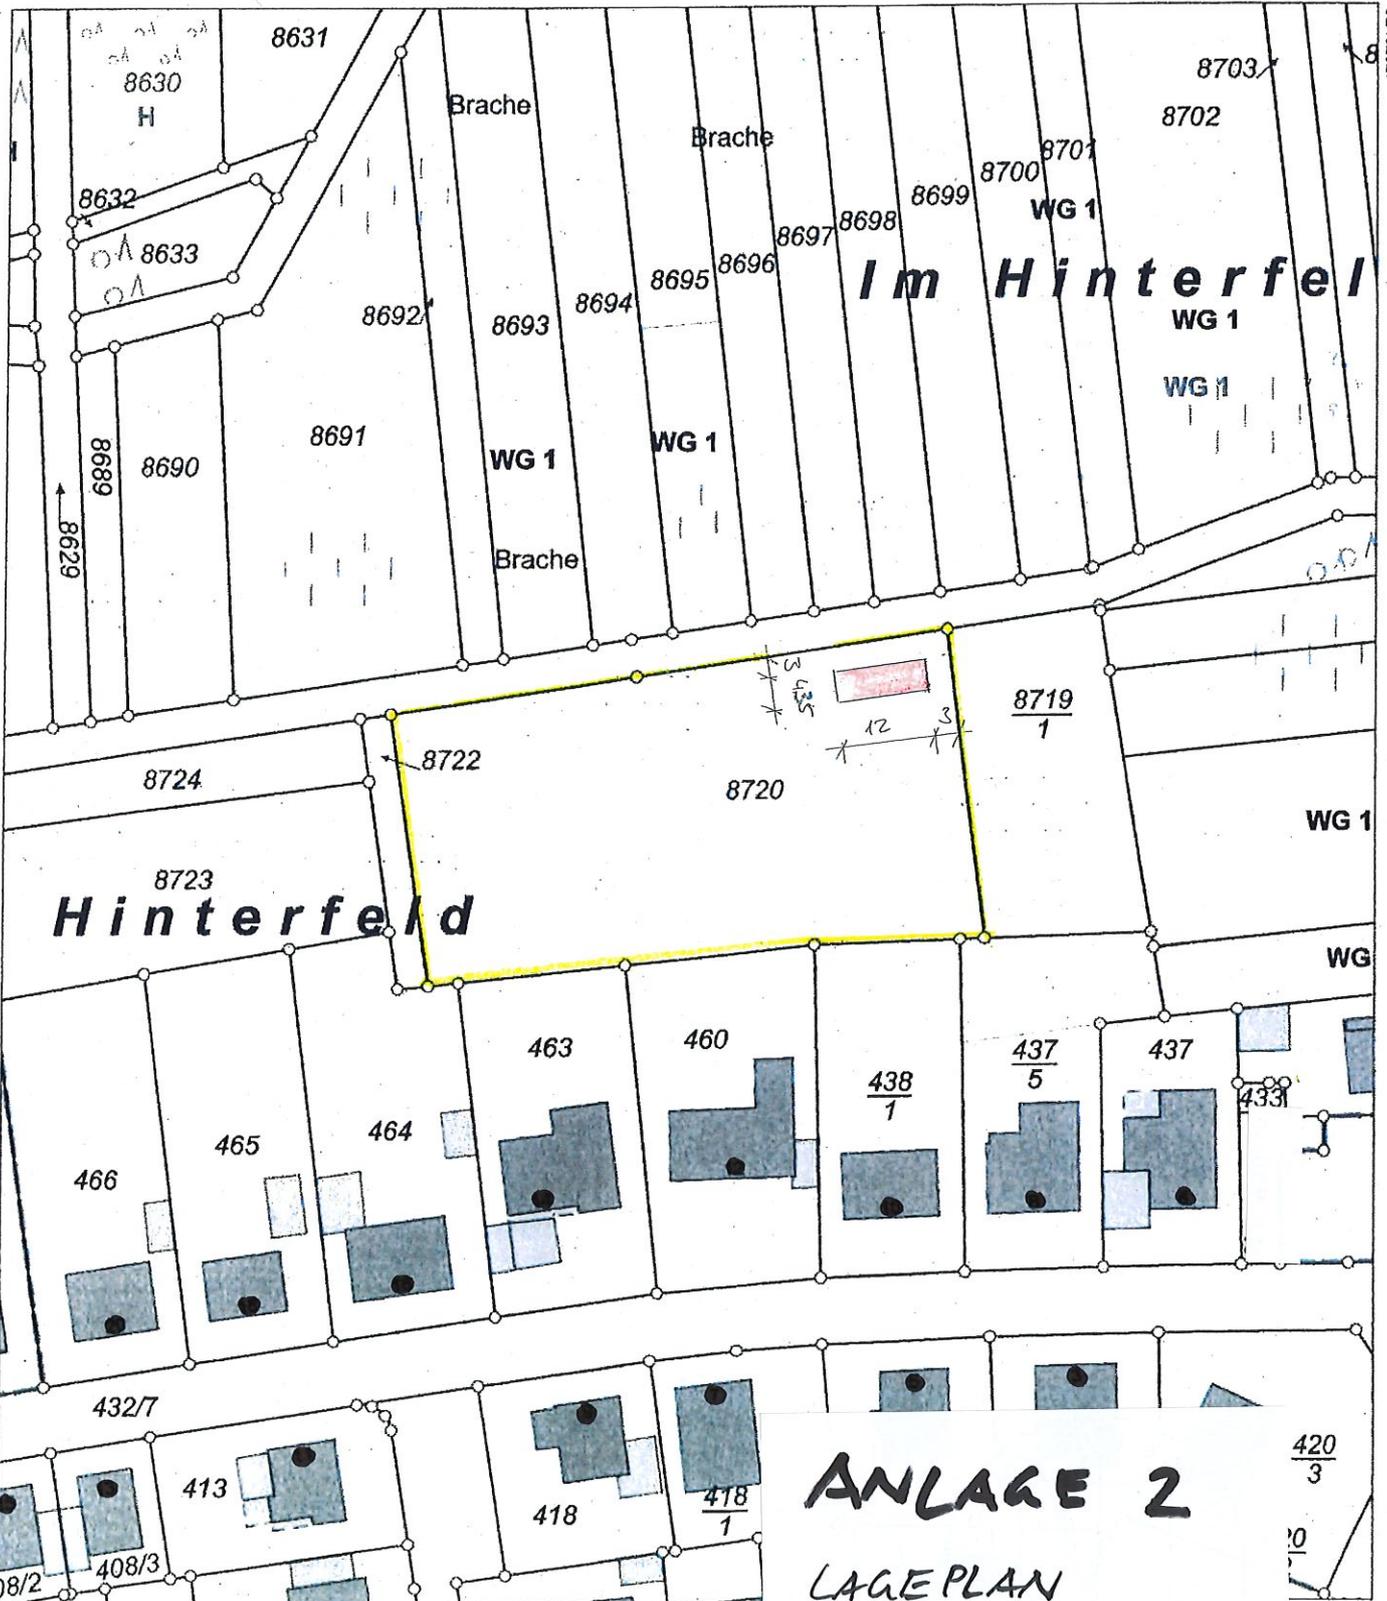

ANLAGE 2
LAGEPLAN
M.: 1:1000

5449595

Vervielfältigungen für eigene Zwecke sind zugelassen. Eine unmittelbare oder mittelbare Vervielfältigung bedarf der Zustimmung der zuständigen Vermessungs- und Katasterbehörde (§ 10 Abs. 1 Nr. 1 LdV).
Hergestellt durch das Landesamt für Vermessung und G

420
3
0
30
Meter
ationen