


Stadt Landau in der Pfalz

Vorhaben- und Erschließungsplan „Wohn- und Einrichtungshaus Ehrmann“ in Landau in der Pfalz

- Lageplan "Geltungsbereich"
- E.1 Lageplan komplett, Stand: 31.07.2017
- E.2 Lageplan SO2, Stand: 25.01.2017
- E.3 Lageplan SO3, Stand 19.07.2017
- E.4 Ansichten SO3, Stand 27.07.2017
- BA.8 Ansichten Werbeflächen Küchenhaus, Stand 21.03.2017
- E.6 Schnitt A, Stand 29.01.2016
- E.7 Schnitt B, Stand 29.01.2016
- E.8 Visualisierung, Stand 24.09.2015
- E.9 Visualisierung Rückseite, Stand 07.02.2017
- Erschließung

Lageplan "Geltungsbereich"

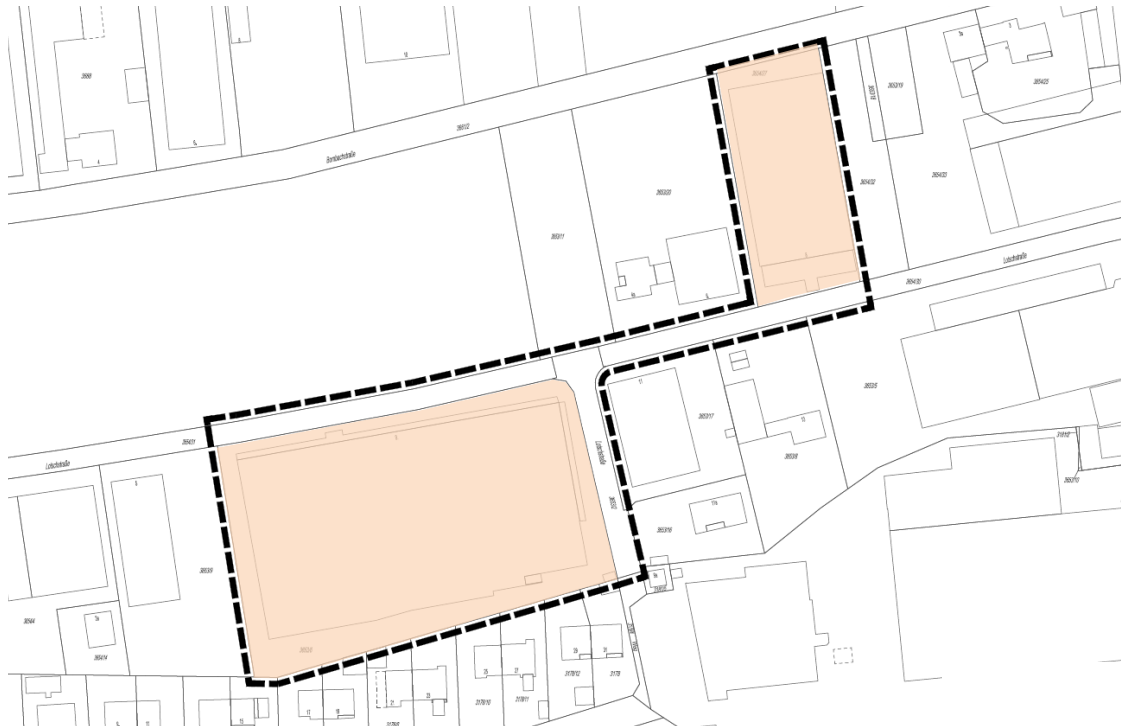


Geltungsbereich des Vorhabenbezogenen Bebauungsplans



Vorhaben- und Erschließungsplan



ergänzend einbezogene Grundstücksteilbereiche gem. § 12 Abs. 4 BauGB

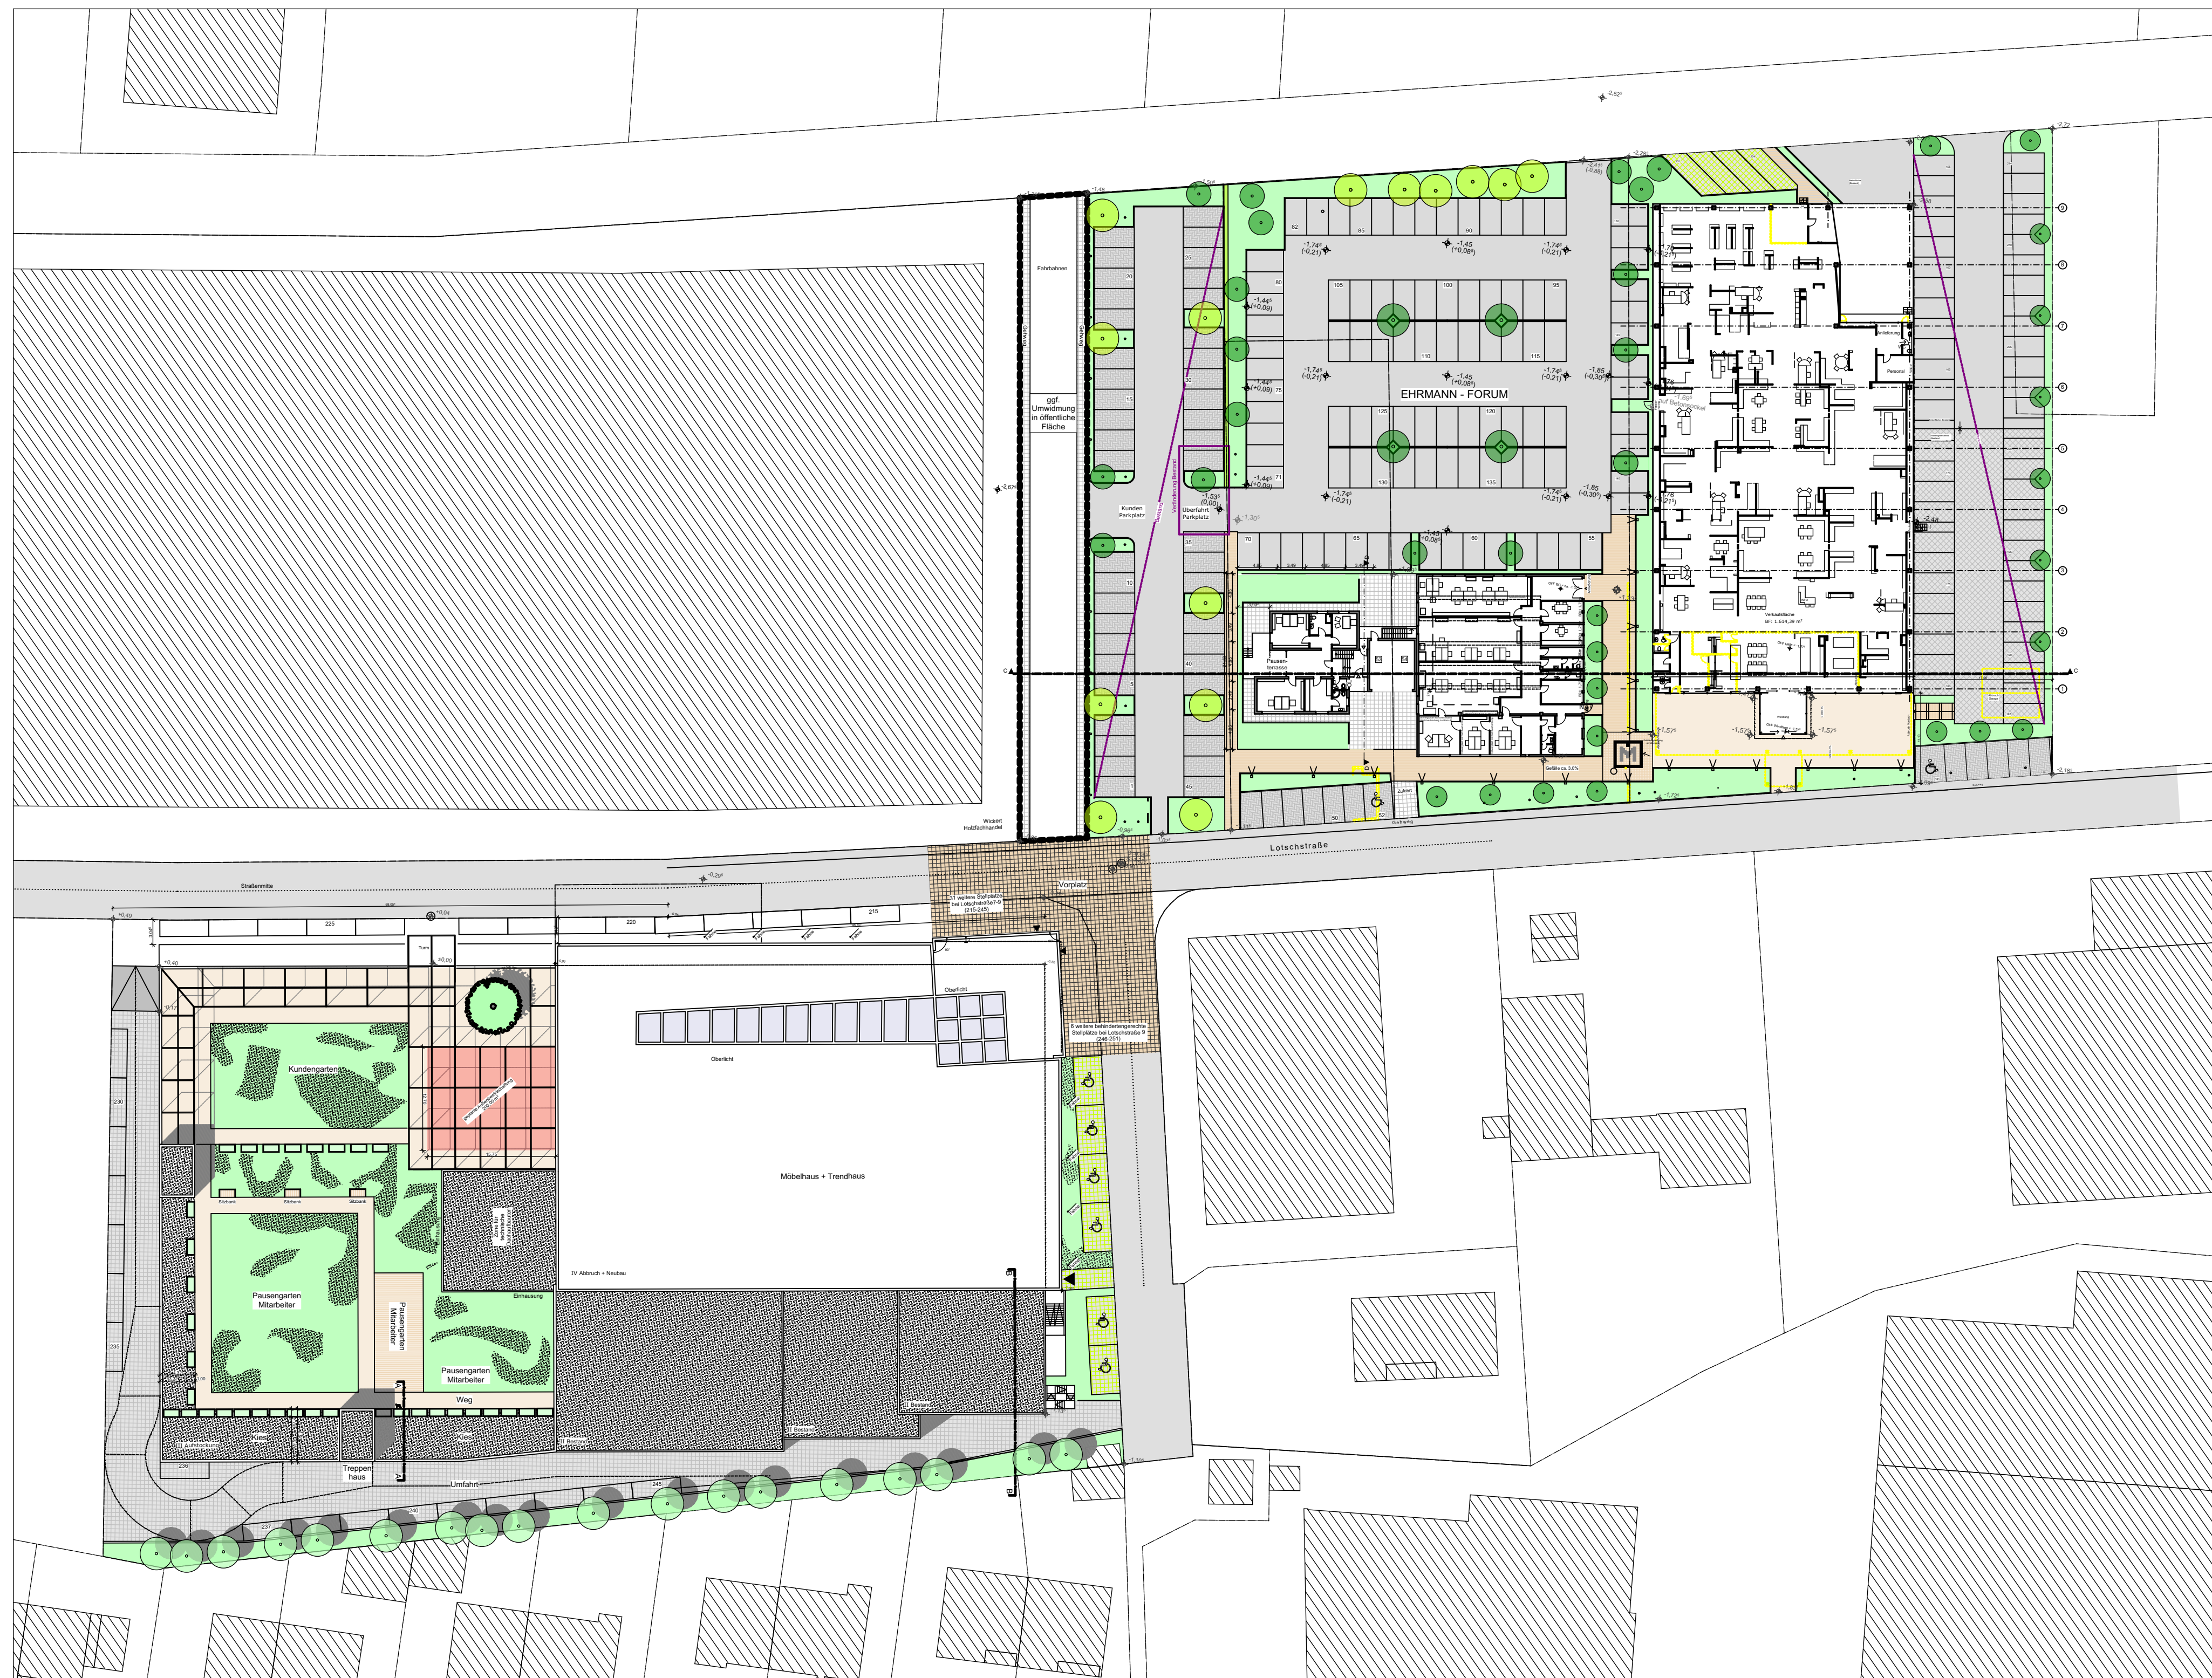

BAUEINGABE

ARNOLD

Architekten

ARNOLD Architekten
PLANUNG UND BAULEITUNG
GLACISSTRASSE 1
76829 LANDAU IN DER PFALZ
TEL:06341 / 4242 FAX 88737
info@architekten-arnold.de

J	31.07.17	Außenbewirtschaftung	FR
I	27.07.17	Fahne auf Nord- und Ostseite Haupthaus ergänzt, Lage der Parkplätze leicht angepasst	FR
H	19.07.17	Bemaßung Schotterfläche Dach	FR
G	03.07.17	Einhausung für Technik	FR
F	11.04.17	Änderungen lt. Besprechung	FR
E	25.01.17	Überarbeitung gem. Ausführung	FR
D	17.03.16	Überarbeitung gem. Besprechung Grünflächenamt/Bauherr	FR
		- Historie ausgeblendet -	
Ind.	Datum	Änderungen	Name

BAUVORHABEN: EHRMANN-FORUM LANDAU
Neubau und Aufstockung Lotschstraße 7-9
Umnutzung Lotschstraße 8 zu Verkaufsflächen
76829 Landau i.d. Pfalz

BAUHERR: Horst Ehrmann Vermietung
Lotschstraße 7-9, 76829 Landau i.d. Pfalz

Projekt.Nr.: 14008

Plan Nr.: E.1


Plan-Bez.: **Lageplan komplett**

M: 1:500

Unterschrift Architekt:

Unterschrift Bauherr:

Unterschrift Bauherr:

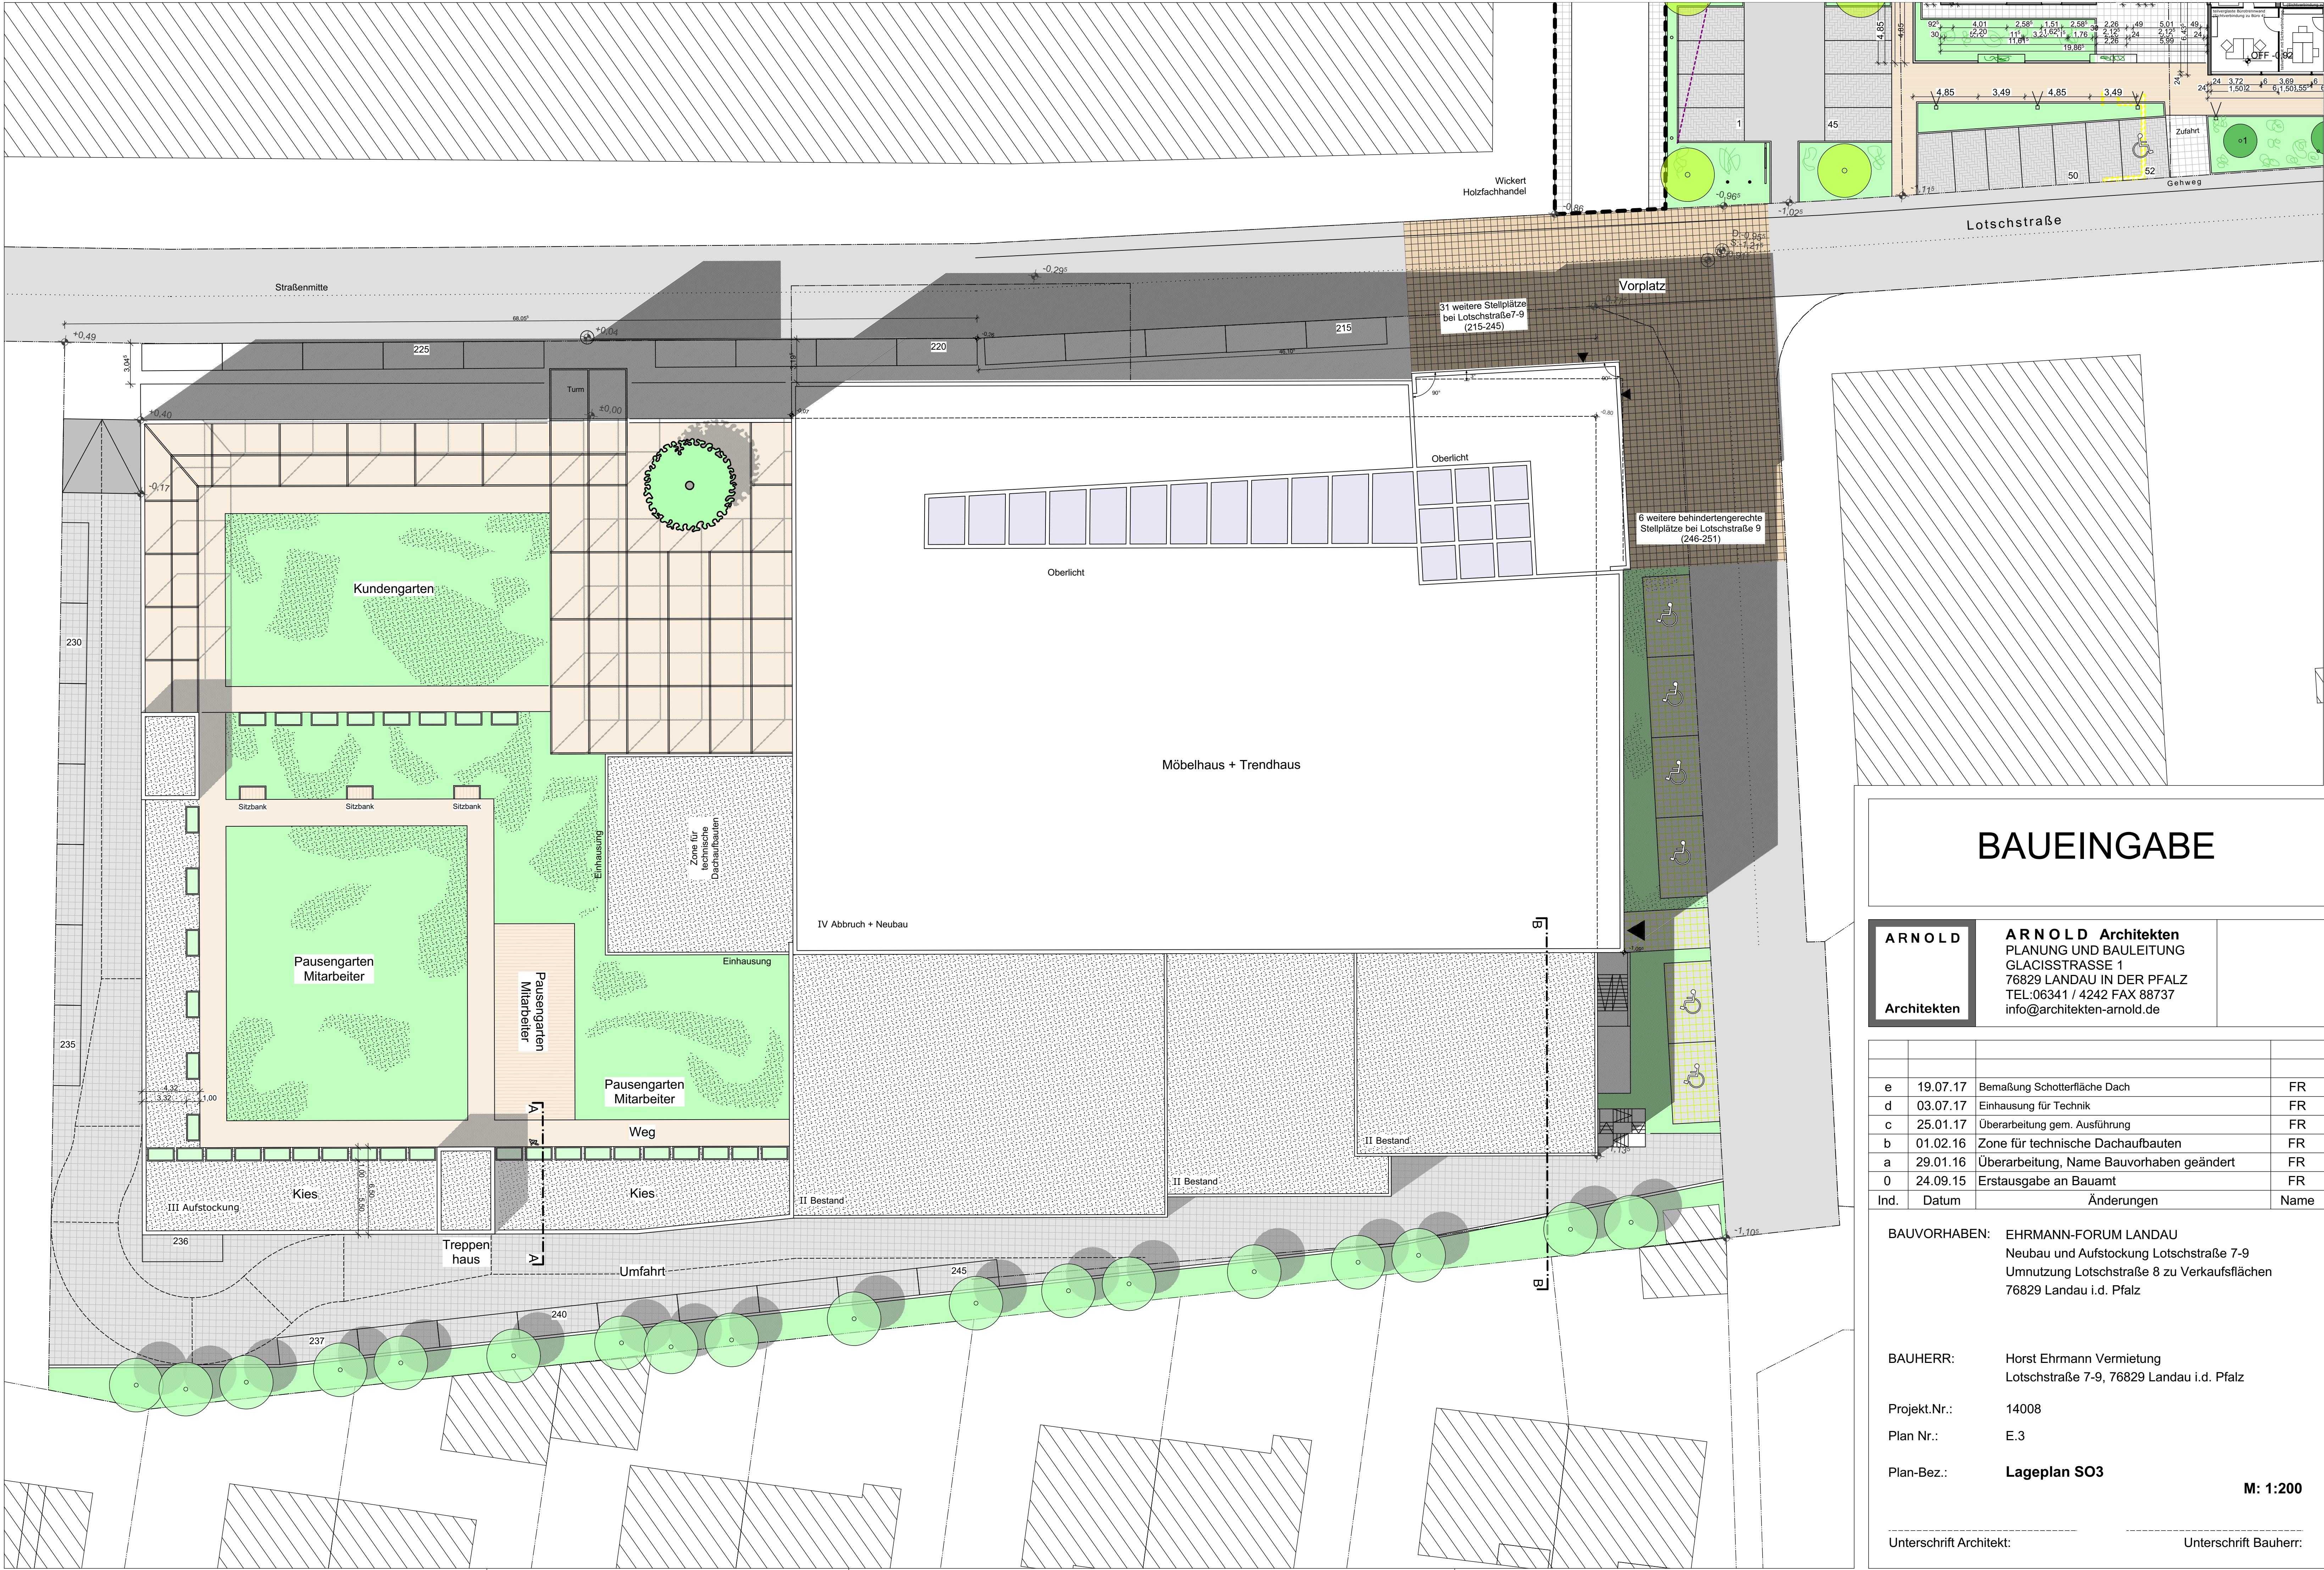

BAUEINGABE

ARNOLD

Architekten

ARNOLD Architekten
PLANUNG UND BAULEITUNG
GLACISSTRASSE 1
76829 LANDAU IN DER PFALZ
TEL:06341 / 4242 FAX 88737
info@architekten-arnold.de

Ind.	Datum	Änderungen	Name
e	19.07.17	Bemaßung Schotterfläche Dach	FR
d	03.07.17	Einhausung für Technik	FR
c	25.01.17	Überarbeitung gem. Ausführung	FR
b	01.02.16	Zone für technische Dachaufbauten	FR
a	29.01.16	Überarbeitung, Name Bauvorhaben geändert	FR
0	24.09.15	Erstausgabe an Bauamt	FR

BAUVORHABEN:

EHRMANN-FORUM LANDAU
Neubau und Aufstockung Lotschstraße 7-9
Umnutzung Lotschstraße 8 zu Verkaufsflächen
76829 Landau i.d. Pfalz

BAUHERR:

Horst Ehrmann Vermietung
Lotschstraße 7-9, 76829 Landau i.d. Pfalz

Projekt.Nr.:

14008

Plan Nr.:

E.3




Plan-Bez.:

Lageplan SO3

Unterschrift Architekt:

Unterschrift Bauherr:

M: 1:200

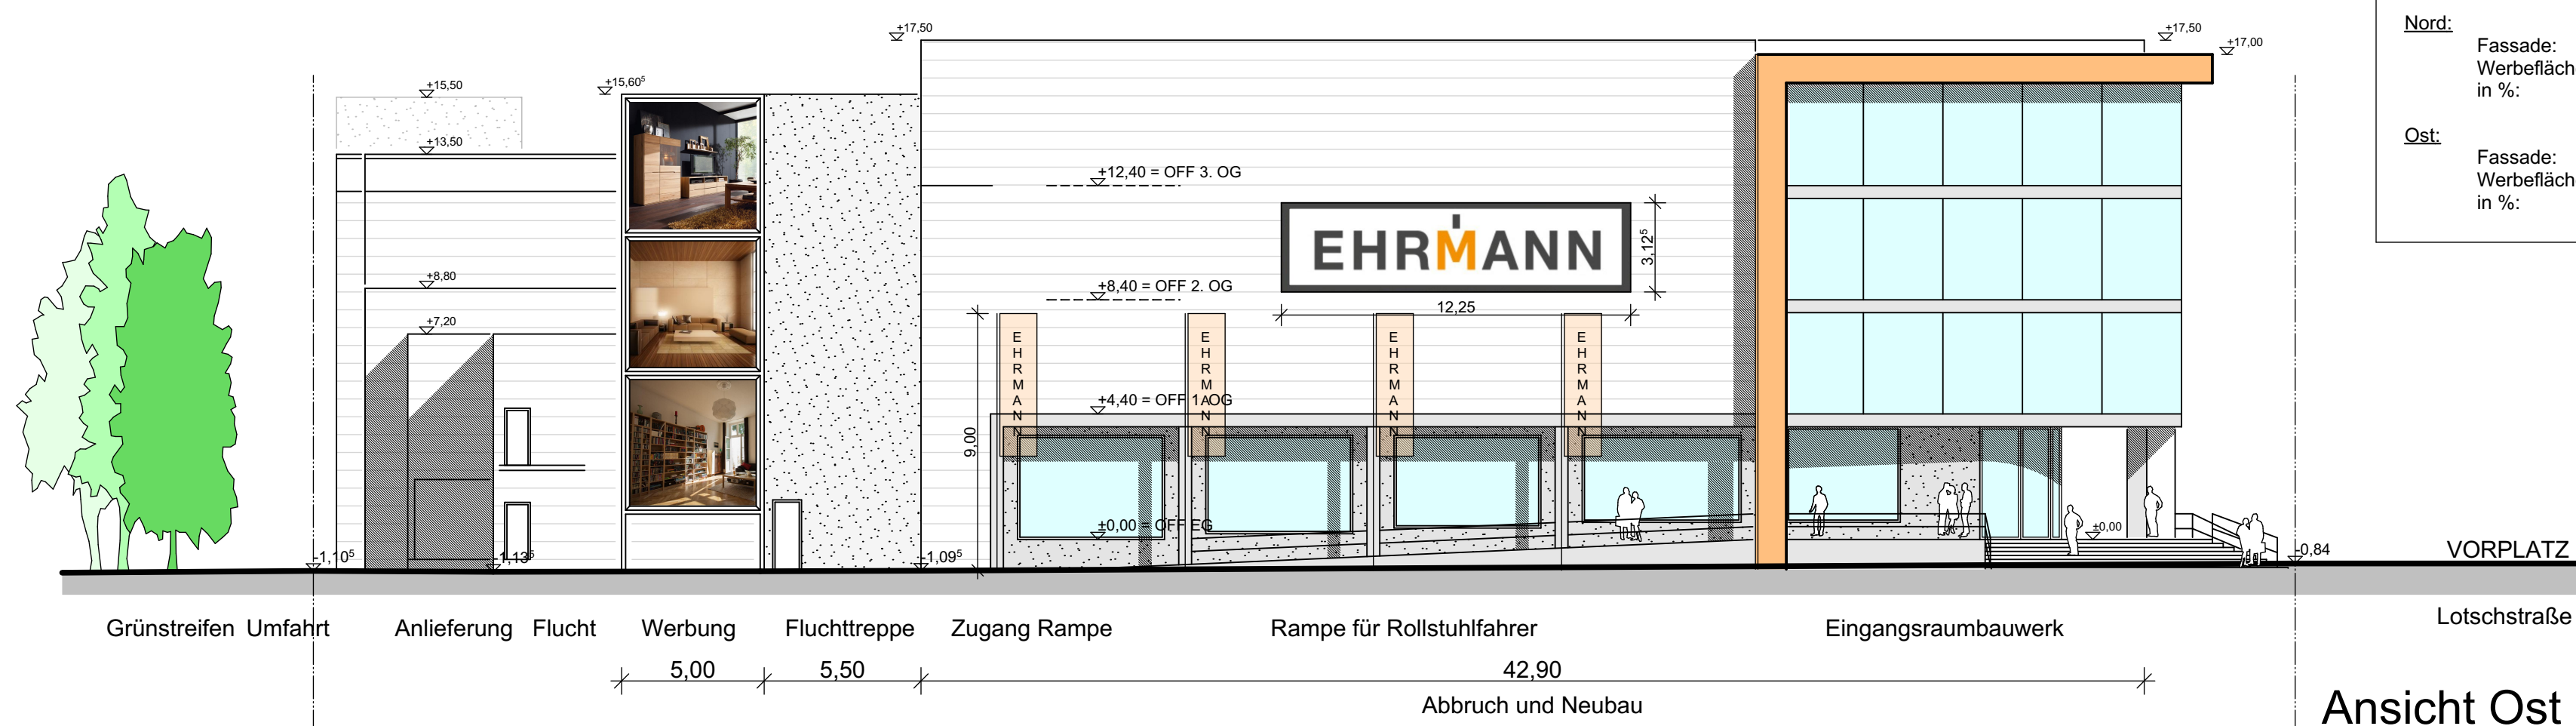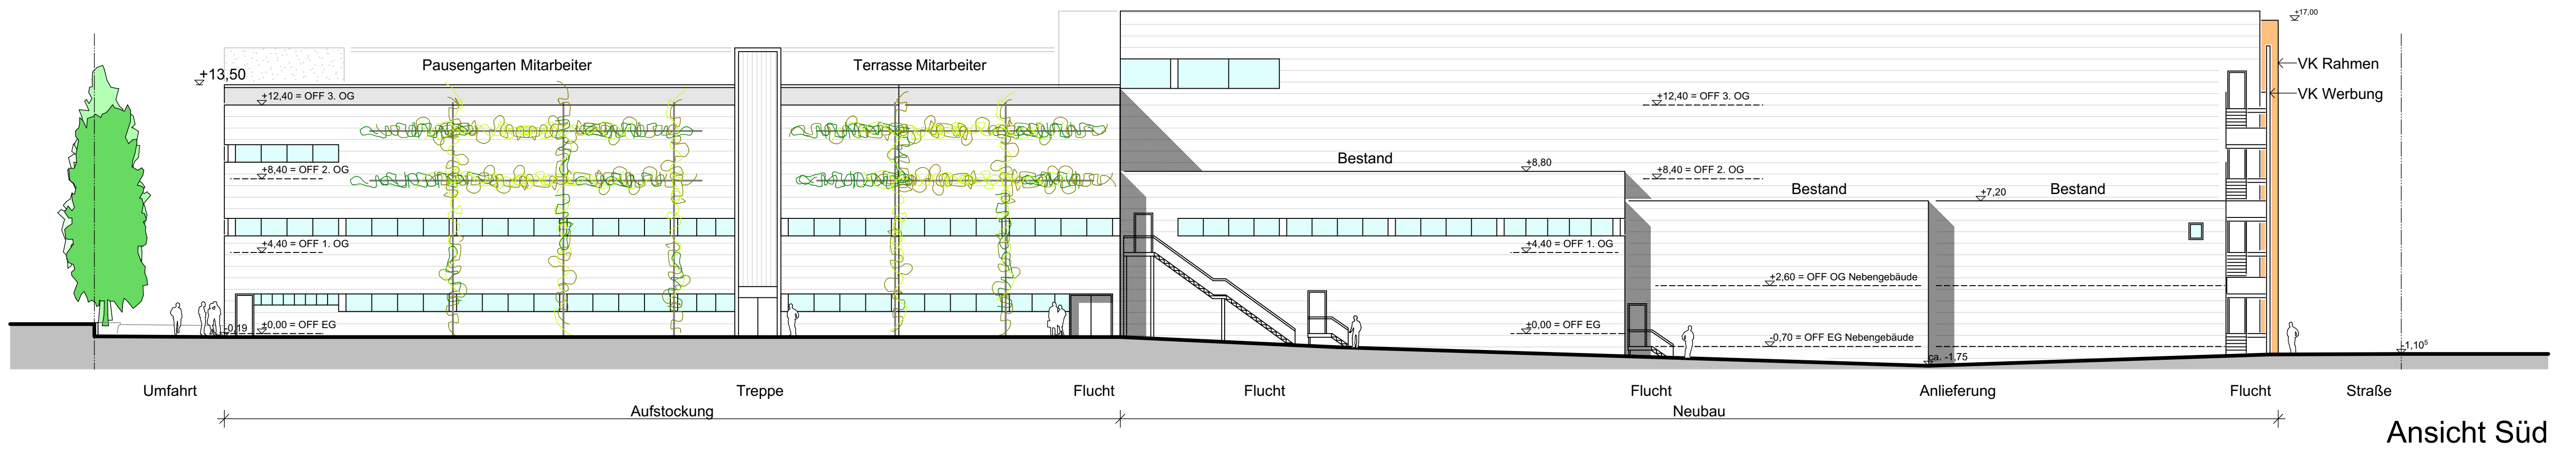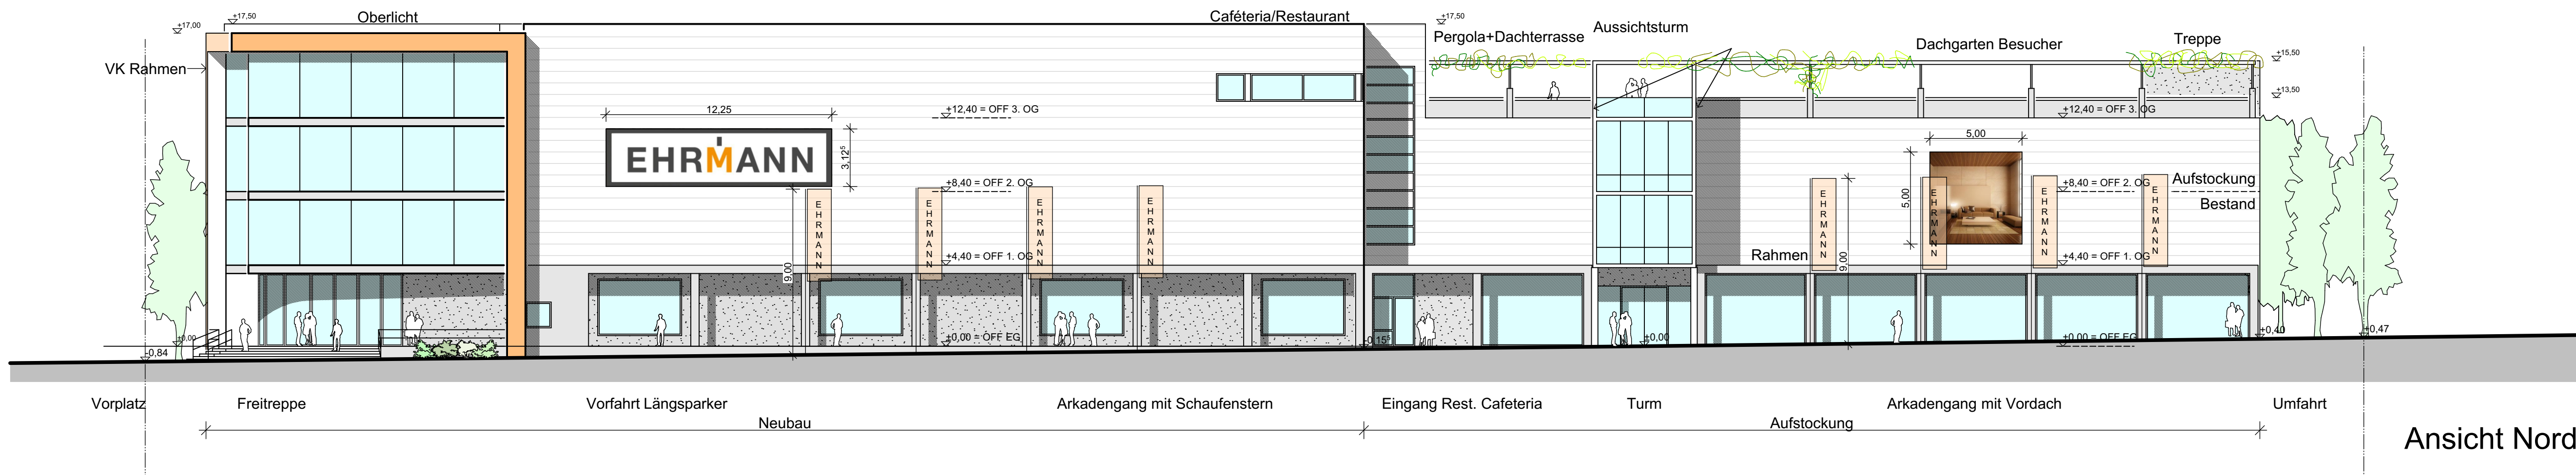

Fassadenflächen und Werbeflächen:		
Nord:	Fassade:	1693m²
	Werbefläche:	64m²
	in %:	ca. 3,8%
Ost:	Fassade:	971m²
	Werbefläche:	98m²
	in %:	ca. 10,0%

BAUEINGABE

ARNOLD
Architekten

ARNOLD Architekten
PLANUNG UND BAULEITUNG
GLACISSTRASSE 1
76829 LANDAU IN DER PFALZ
TEL:06341 / 4242 FAX 88737
info@architekten-arnold.de

Ind.	Datum	Änderungen	Name
d	27.07.17	Fahne auf Nord- und Ostseite Hauptausgang ergänzt, Lage der Parkplätze leicht angepasst	FR
c	11.04.17	Änderungen lt. Besprechung	FR
b	08.02.17	Höhe Anbau angepasst	FR
a	29.01.16	Name Bauvorhaben geändert; wegfall Stadtfenster; Höhenkoten Gelände ergänzt, Geschosshöhen angepasst	FR
0	24.09.15	Erstausgabe an Bauamt	FR

BAUVORHABEN: EHRMANN-FORUM LANDAU
Neubau und Aufstockung Lotschstraße 7-9
Umnutzung Lotschstraße 8 zu Verkaufsflächen
76829 Landau i.d. Pfalz

BAUHERR: Horst Ehrmann Vermietung
Lotschstraße 7-9, 76829 Landau i.d. Pfalz

Projekt.Nr.: 14008


Plan Nr.: E.4

Plan-Bez.: Ansichten SO3

M: 1:200

Unterschrift Architekt:

Unterschrift Bauherr:

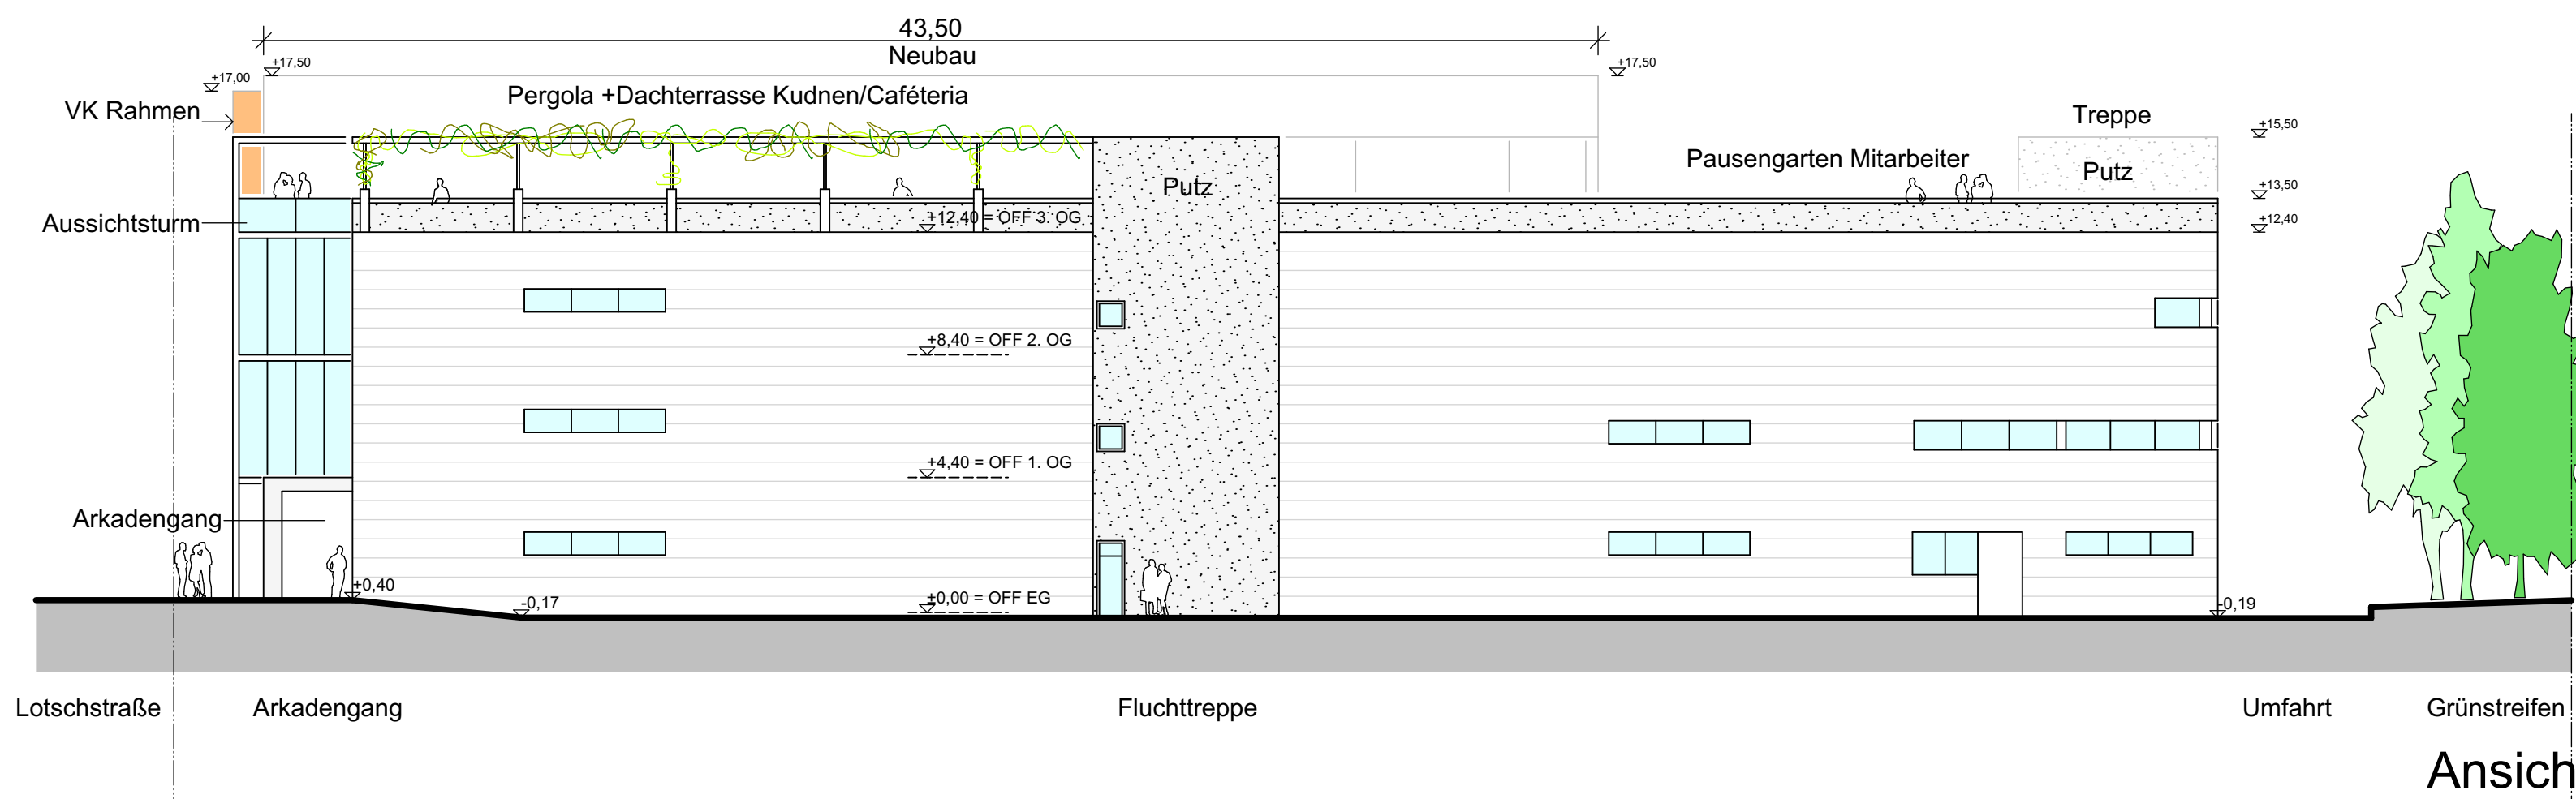

BAUEINGABE

ARNOLD

Architekten

ARNOLD Architekten

PLANUNG UND BAULEITUNG

GLACISSTRASSE 1

76829 LANDAU IN DER PFALZ

TEL:06341 / 4242 FAX 88737

info@architekten-arnold.de

d	21.03.17	Überarbeitung Berechnung Fassadenfläche	HB
c	20.02.17	Höhe Schild ergänzt	FR
b	08.02.17	Berechnung Fassadenfläche	FR
a	25.01.17	Überarbeitung gem. Ausführung	FR
0	13.01.17	-Erstausgabe Bauamt/Bauherr-	FR
Ind.	Datum	Änderungen	Name

BAUVORHABEN: EHRMANN-FORUM LANDAU
Neubau und Aufstockung Lotschstraße 7-9
Umnutzung Lotschstraße 8 zu Verkaufsflächen
76829 Landau i.d. Pfalz


BAUHERR: Horst Ehrmann Vermietung
Lotschstraße 7-9, 76829 Landau i.d. Pfalz

Projekt.Nr.: 14008


Plan Nr.: BA.8

Plan-Bez.: Ansichten Werbeflächen Küchenhaus
M: 1:200


Unterschrift Architekt: Unterschrift Bauherr:

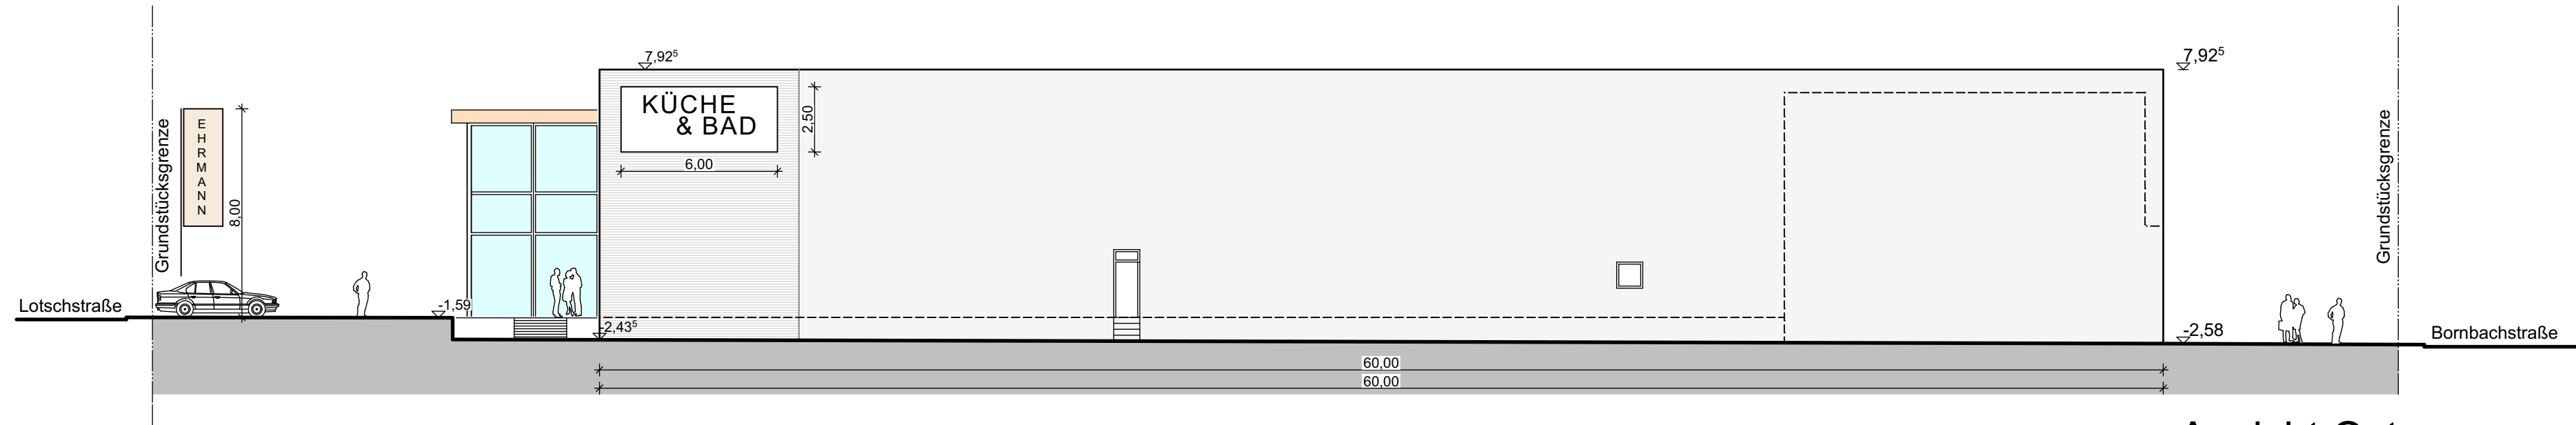


Ansicht Ost

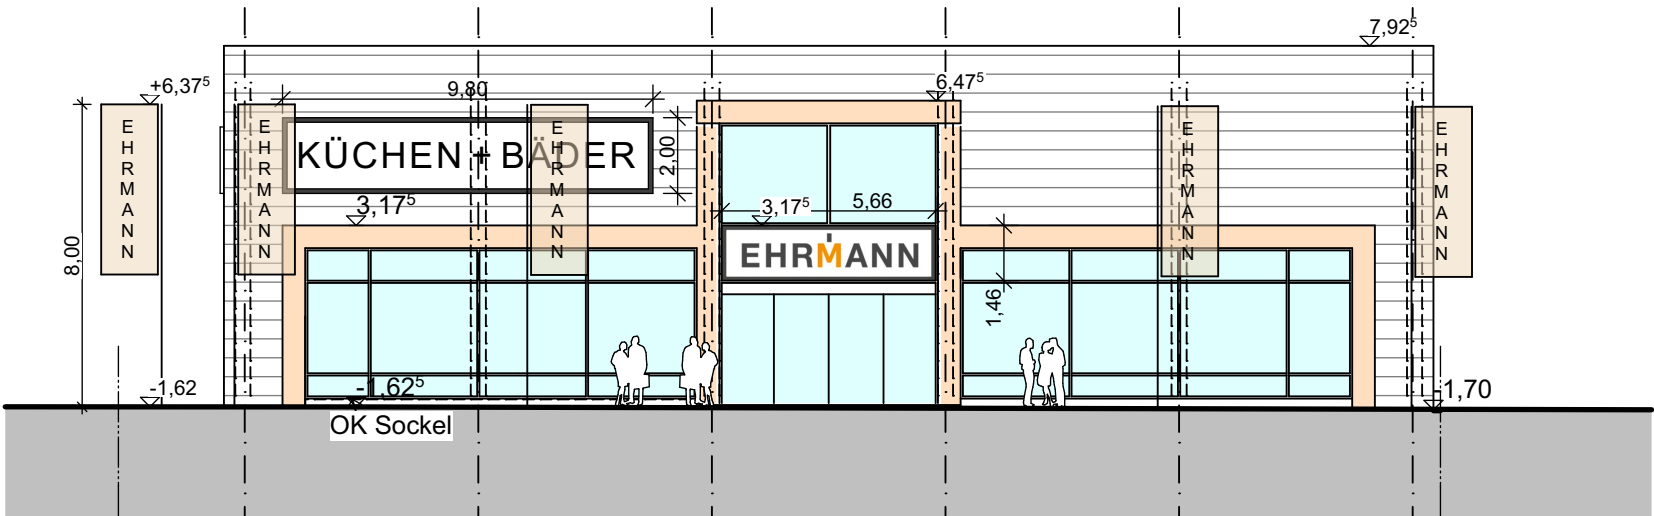

Ansicht Süd

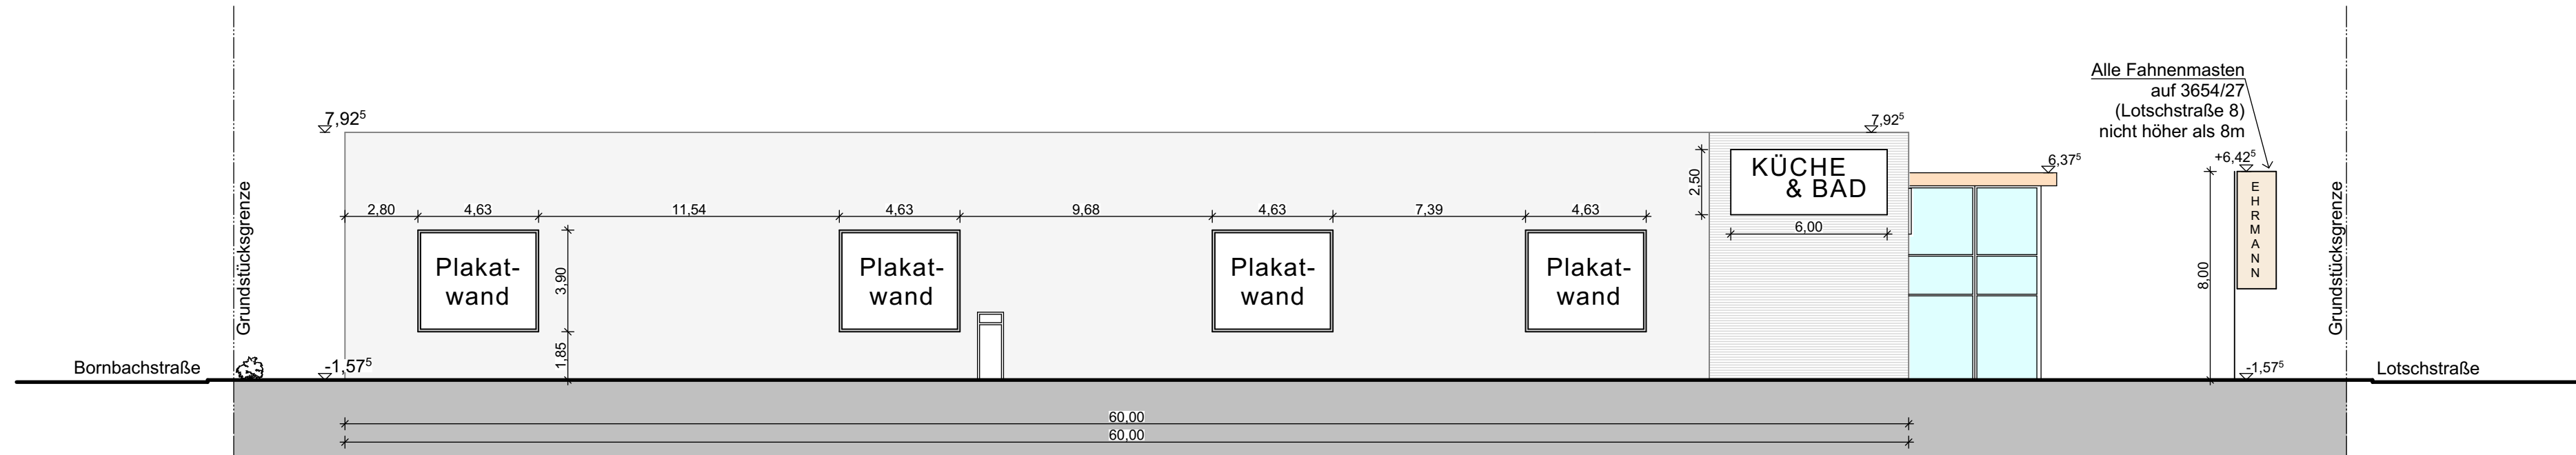

Ansicht West

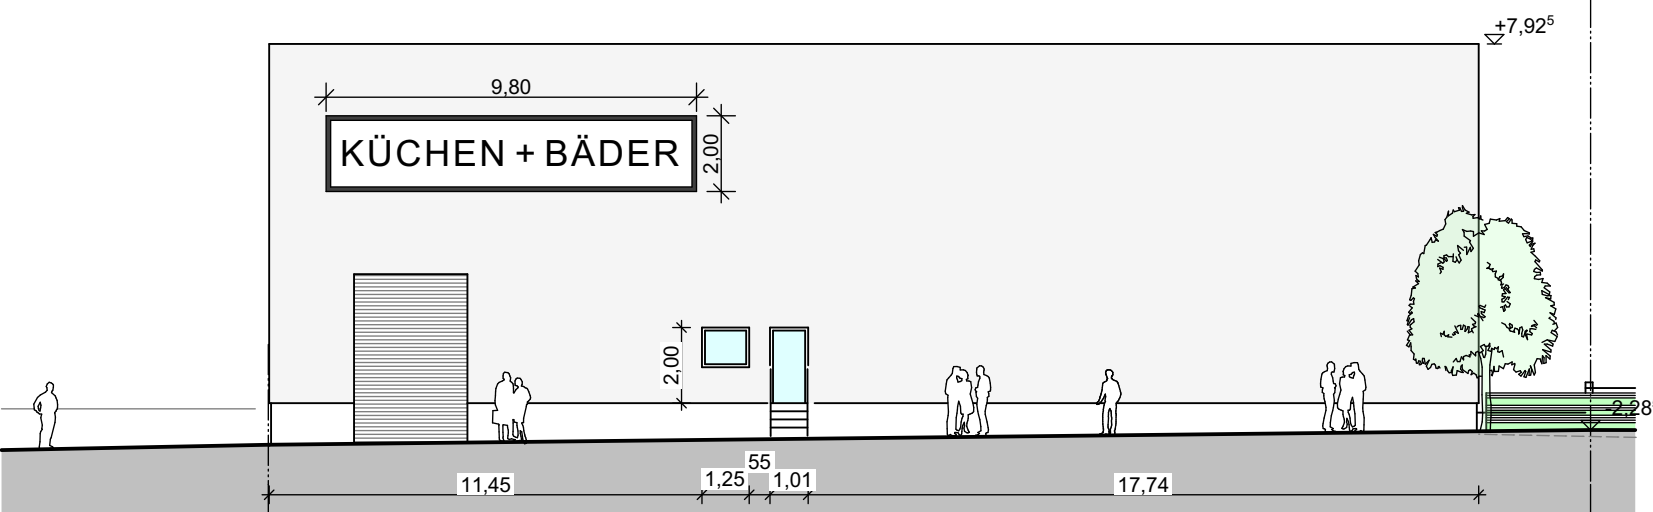

Ansicht Nord

Berechnung der Fassadenflächen:

Nord: = 333,44m²
Ost: = 666,29m²
Süd: = 304,00m²
West: = 610,49m²

Fassadenfläche gesamt: = 1.914,22m²

Berechnung der Anteile der Werbeflächen an den Fassadenflächen:


Werbeflächen Nord: 9,80m x 2,00m = 19,60m²
Anteil an Fassadenfläche Nord: = 5,88%

Werbeflächen Ost: 6,00m x 2,50m = 15,00m²
Anteil an Fassadenfläche Ost: = 2,25%


Werbeflächen Süd: 9,80m x 2,00m = 19,60m²
+ 5,66m x 1,46m = 8,26m²
Anteil an Fassadenfläche Süd: = 9,17%

Werbeflächen West: 4,63m x 3,90m x 4 = 72,92m²
+ 6,00m x 2,50m = 15,00m²
Anteil an Fassadenfläche West: = 14,29%

Gesamt Werbefläche: = 149,69m²
Anteil an Gesamtfassadenfläche: = 7,82%

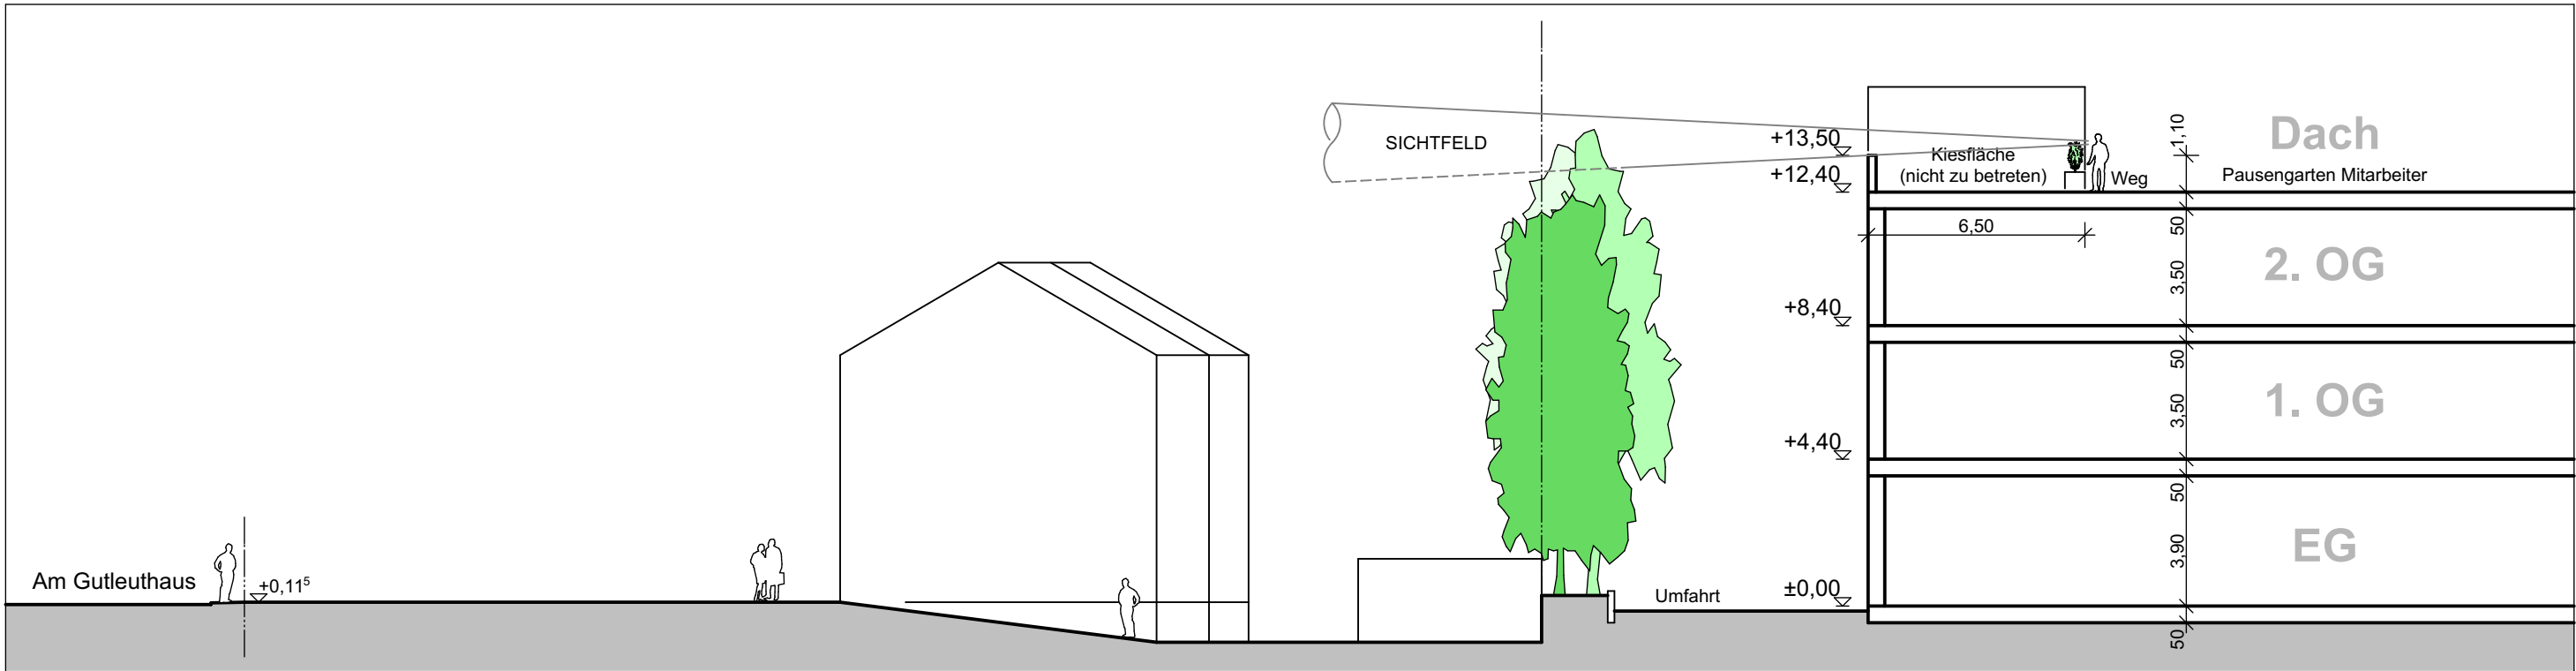

Schnitt A

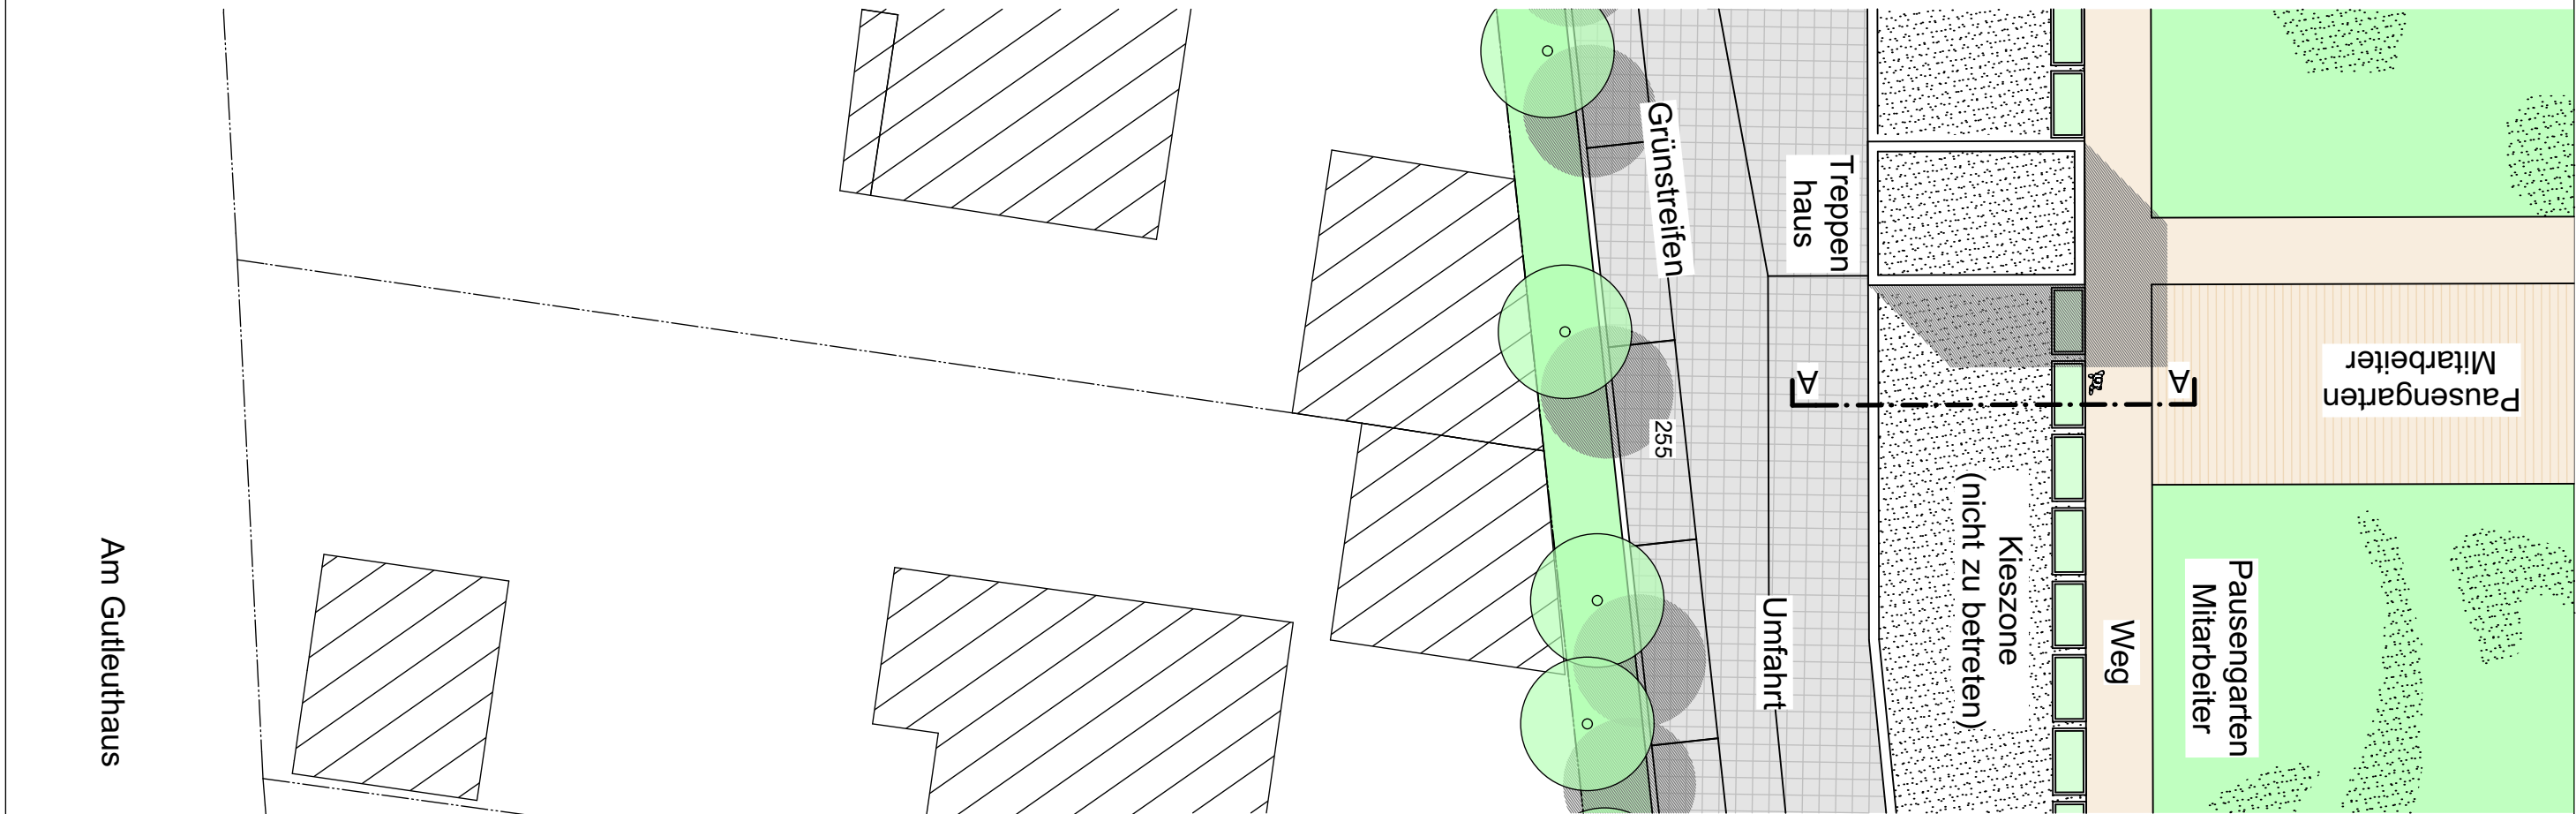


Grundrissausschnitt

BAUVORHABEN: EHRMANN-FORUM LANDAU
Neubau und Aufstockung Lotschstraße 7-9
Umnutzung Lotschstraße 8 zu Verkaufsflächen
76829 Landau i.d. Pfalz

BAUHERR: Horst Ehrmann Vermietung
Lotschstraße 7-9, 76829 Landau i.d. Pfalz

Projekt Nr.: 14008 Plan Nr.: E.6
Plan-Bez.: **Schnitt A** M: 1:200


b	29.01.16	Maße ergänzt, Name Bauvorhaben geändert	FR
Ind.	Datum	Änderung	Name

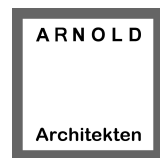


ARNOLD Architekten
PLANUNG UND BAULEITUNG
GLACISSTRASSE 1
76829 LANDAU IN DER PFALZ
TEL: 06341 / 4242 FAX 88737
info@architekten-arnold.de

Unterschrift Architekt

Unterschrift Bauherr

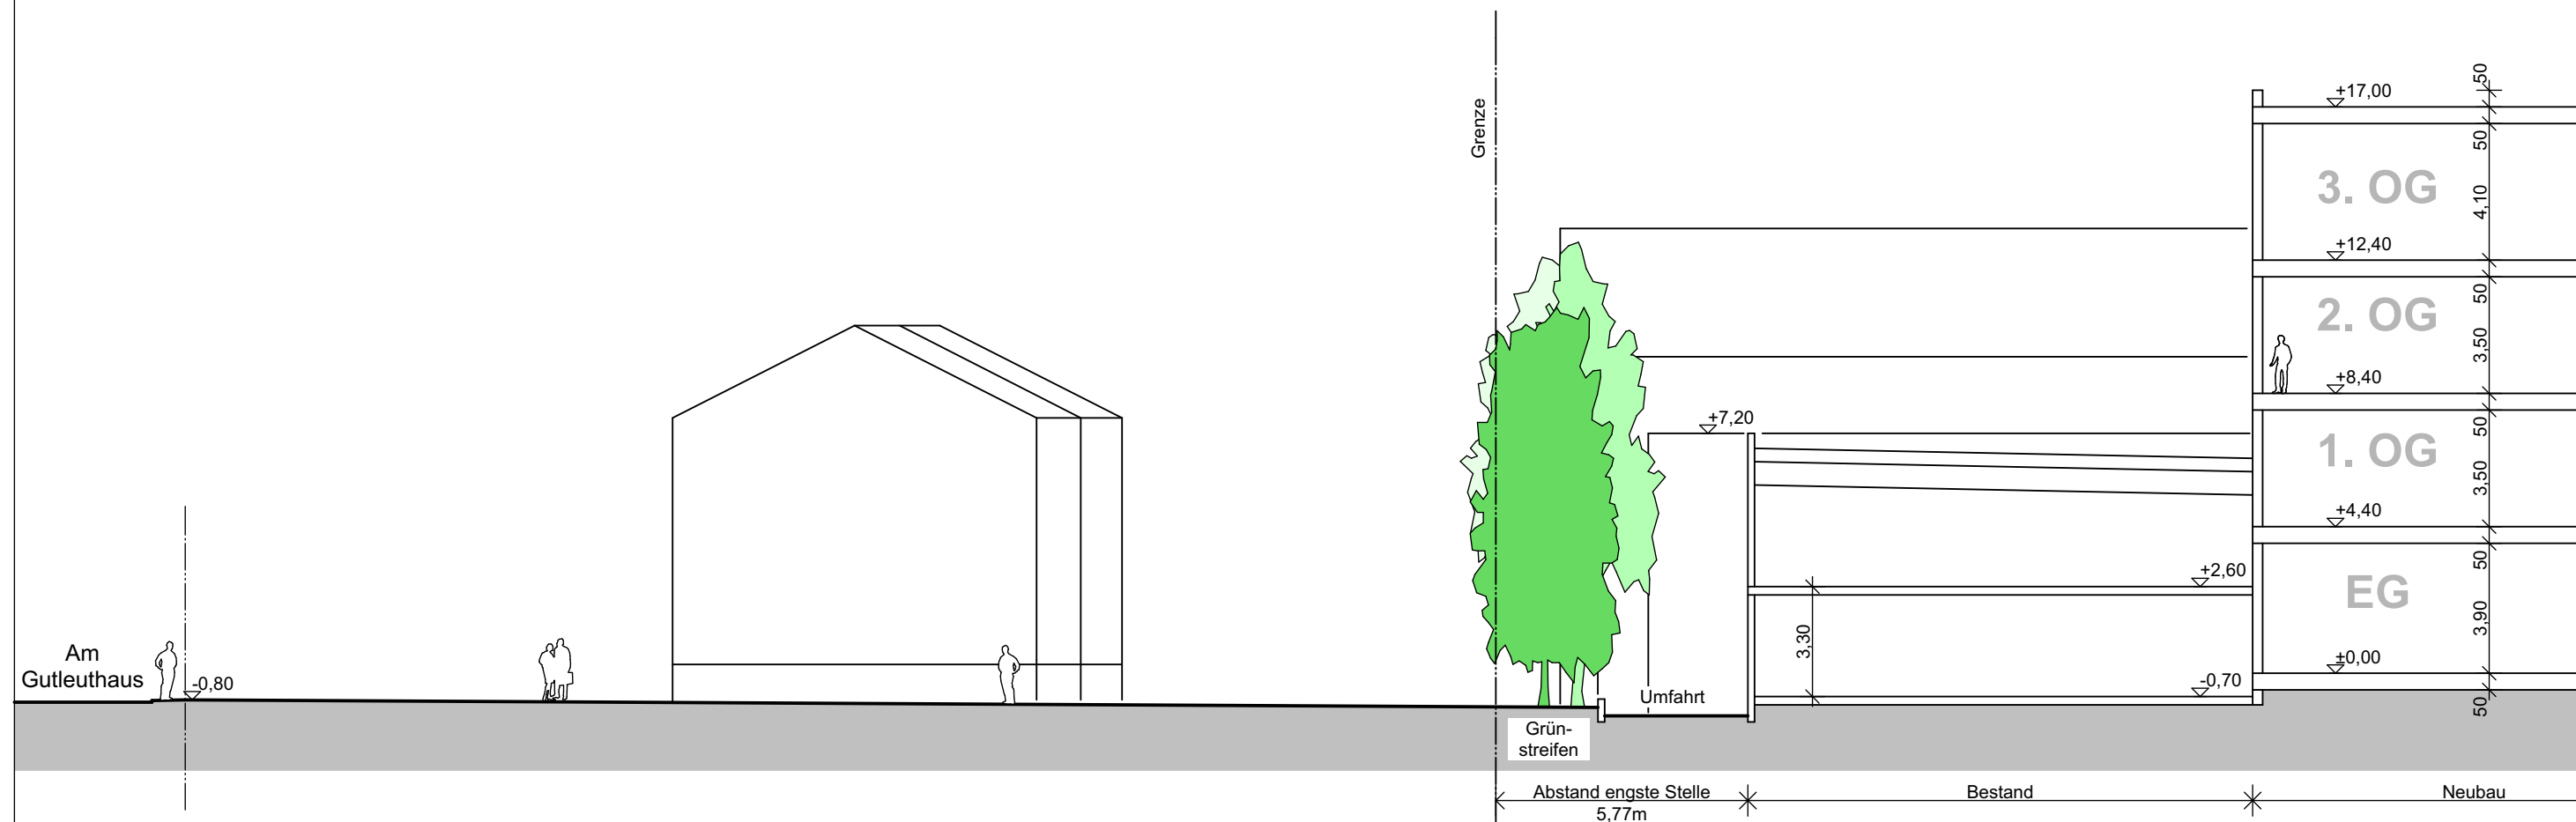

Schnitt B

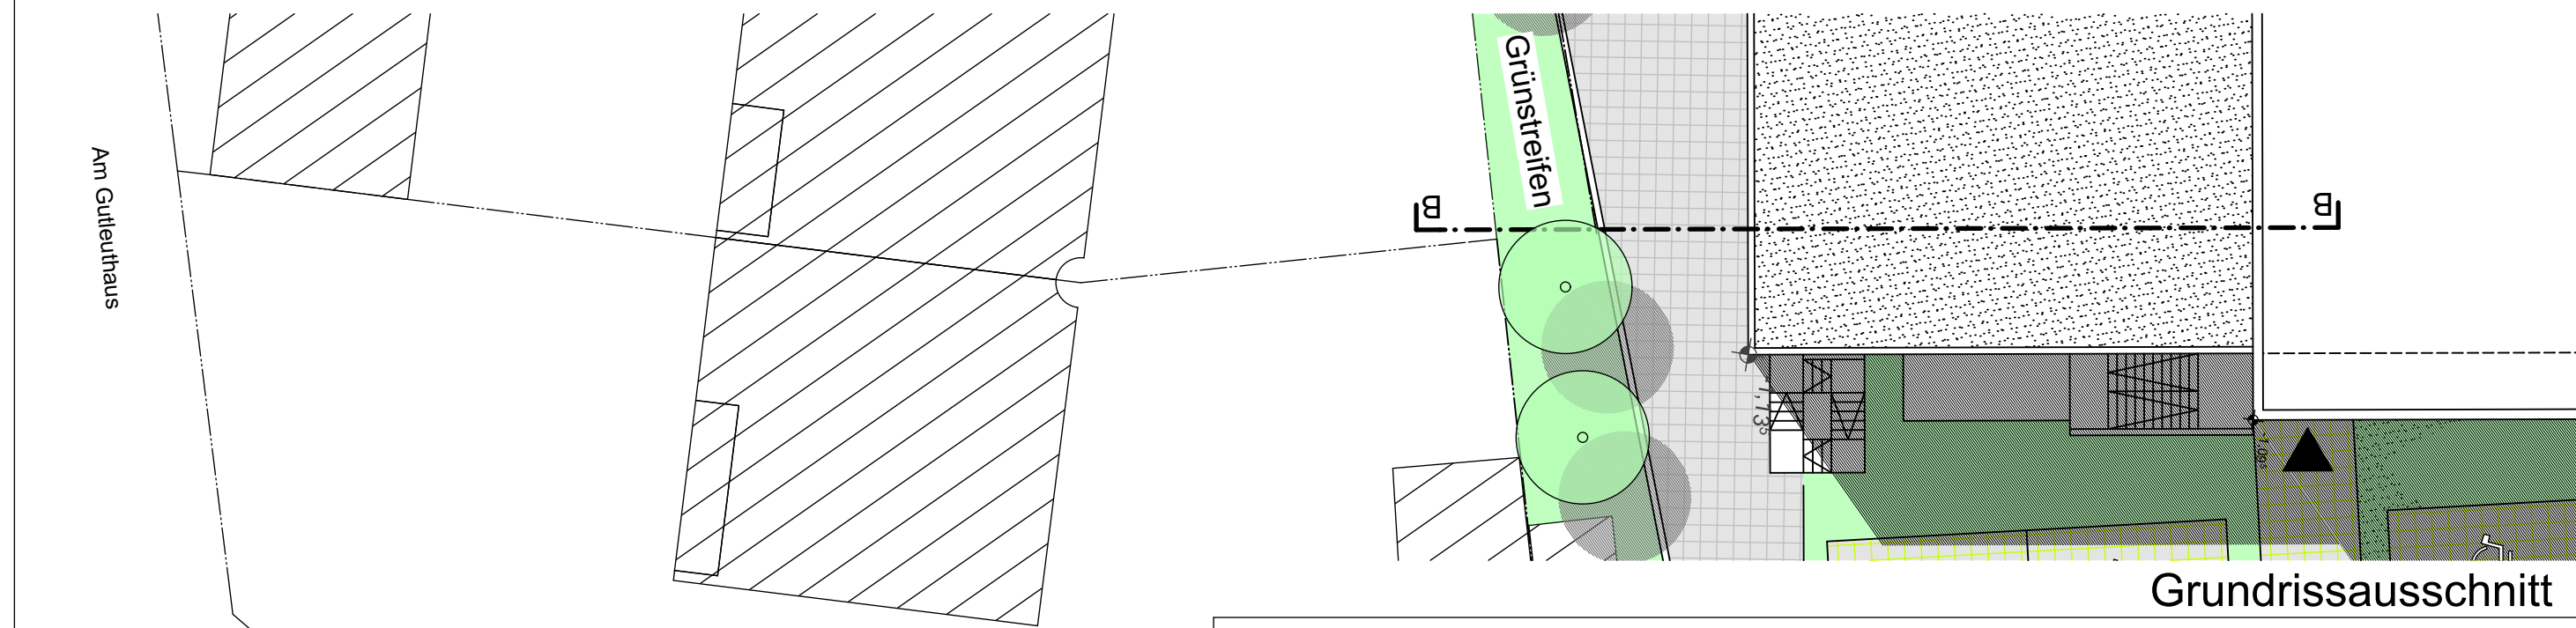

Grundrissausschnitt


BAUVORHABEN: EHRMANN-FORUM LANDAU
Neubau und Aufstockung Lotschstraße 7-9
Umnutzung Lotschstraße 8 zu Verkaufsflächen
76829 Landau i.d. Pfalz

BAUHERR: Horst Ehrmann Vermietung
Lotschstraße 7-9, 76829 Landau i.d. Pfalz

Projekt Nr.: 14008 Plan Nr.: E.7

Plan-Bez.: **Schnitt B** **M: 1:200**

b	29.01.16	Wegfall Stadtfenster; Maße ergänzt, Name Bauvorhaben geändert	FR
Ind.	Datum	Änderung	Name

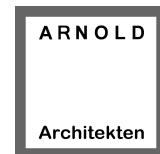

ARNOLD Architekten
PLANUNG UND BAULEITUNG
GLACISSTRASSE 1
76829 LANDAU IN DER PFALZ
TEL:06341 / 4242 FAX 88737
info@architekten-arnold.de

Unterschrift Architekt

Unterschrift Bauherr



BAUVORHABEN: EHRMANN-FORUM LANDAU
Lotschstraße 7-9, 76829 Landau i.d. Pfalz

BAUHERR: Horst Ehrmann Vermietung
Lotschstraße 7-9, 76829 Landau i.d. Pfalz

Projekt Nr.: 14008 Plan Nr.: E.8
Plan-Bez.: **Visualisierung**

0	24.09.15	Erstausgabe an Bauamt	FR
Ind.	Datum	Änderung	Name



ARNOLD Architekten
PLANUNG UND BAULEITUNG
GLACISSTRASSE 1
76829 LANDAU IN DER PFALZ
TEL:06341 / 4242 FAX 88737
info@architekten-arnold.de

Unterschrift Architekt

Unterschrift Bauherr

Erschließung

Die Erschließung erfolgt über die Lotschstraße und für das SO-2 teilweise zusätzlich über die Bornbachstraße. Sowohl SO-2 als auch SO-3 sind bereits vollständig erschlossen, insbesondere kann anfallendes Oberflächenwasser bzw. Schmutzwasser in die bestehenden Leitungssysteme des Entsorgungs- und Wirtschaftsbetriebs Landau (EWL) in der Lotschstraße eingeleitet werden. Das geplante Vorhaben führt zu keinen Änderungen.

Da das Plangebiet bereits bebaut ist, besteht keine Planungserforderlichkeit im Hinblick auf die technische Infrastruktur. Alle erforderlichen Ver- und Entsorgungsleitungen können von den zuständigen Trägern durch Anschluss an bereits bestehende Netze bereitgestellt werden.