


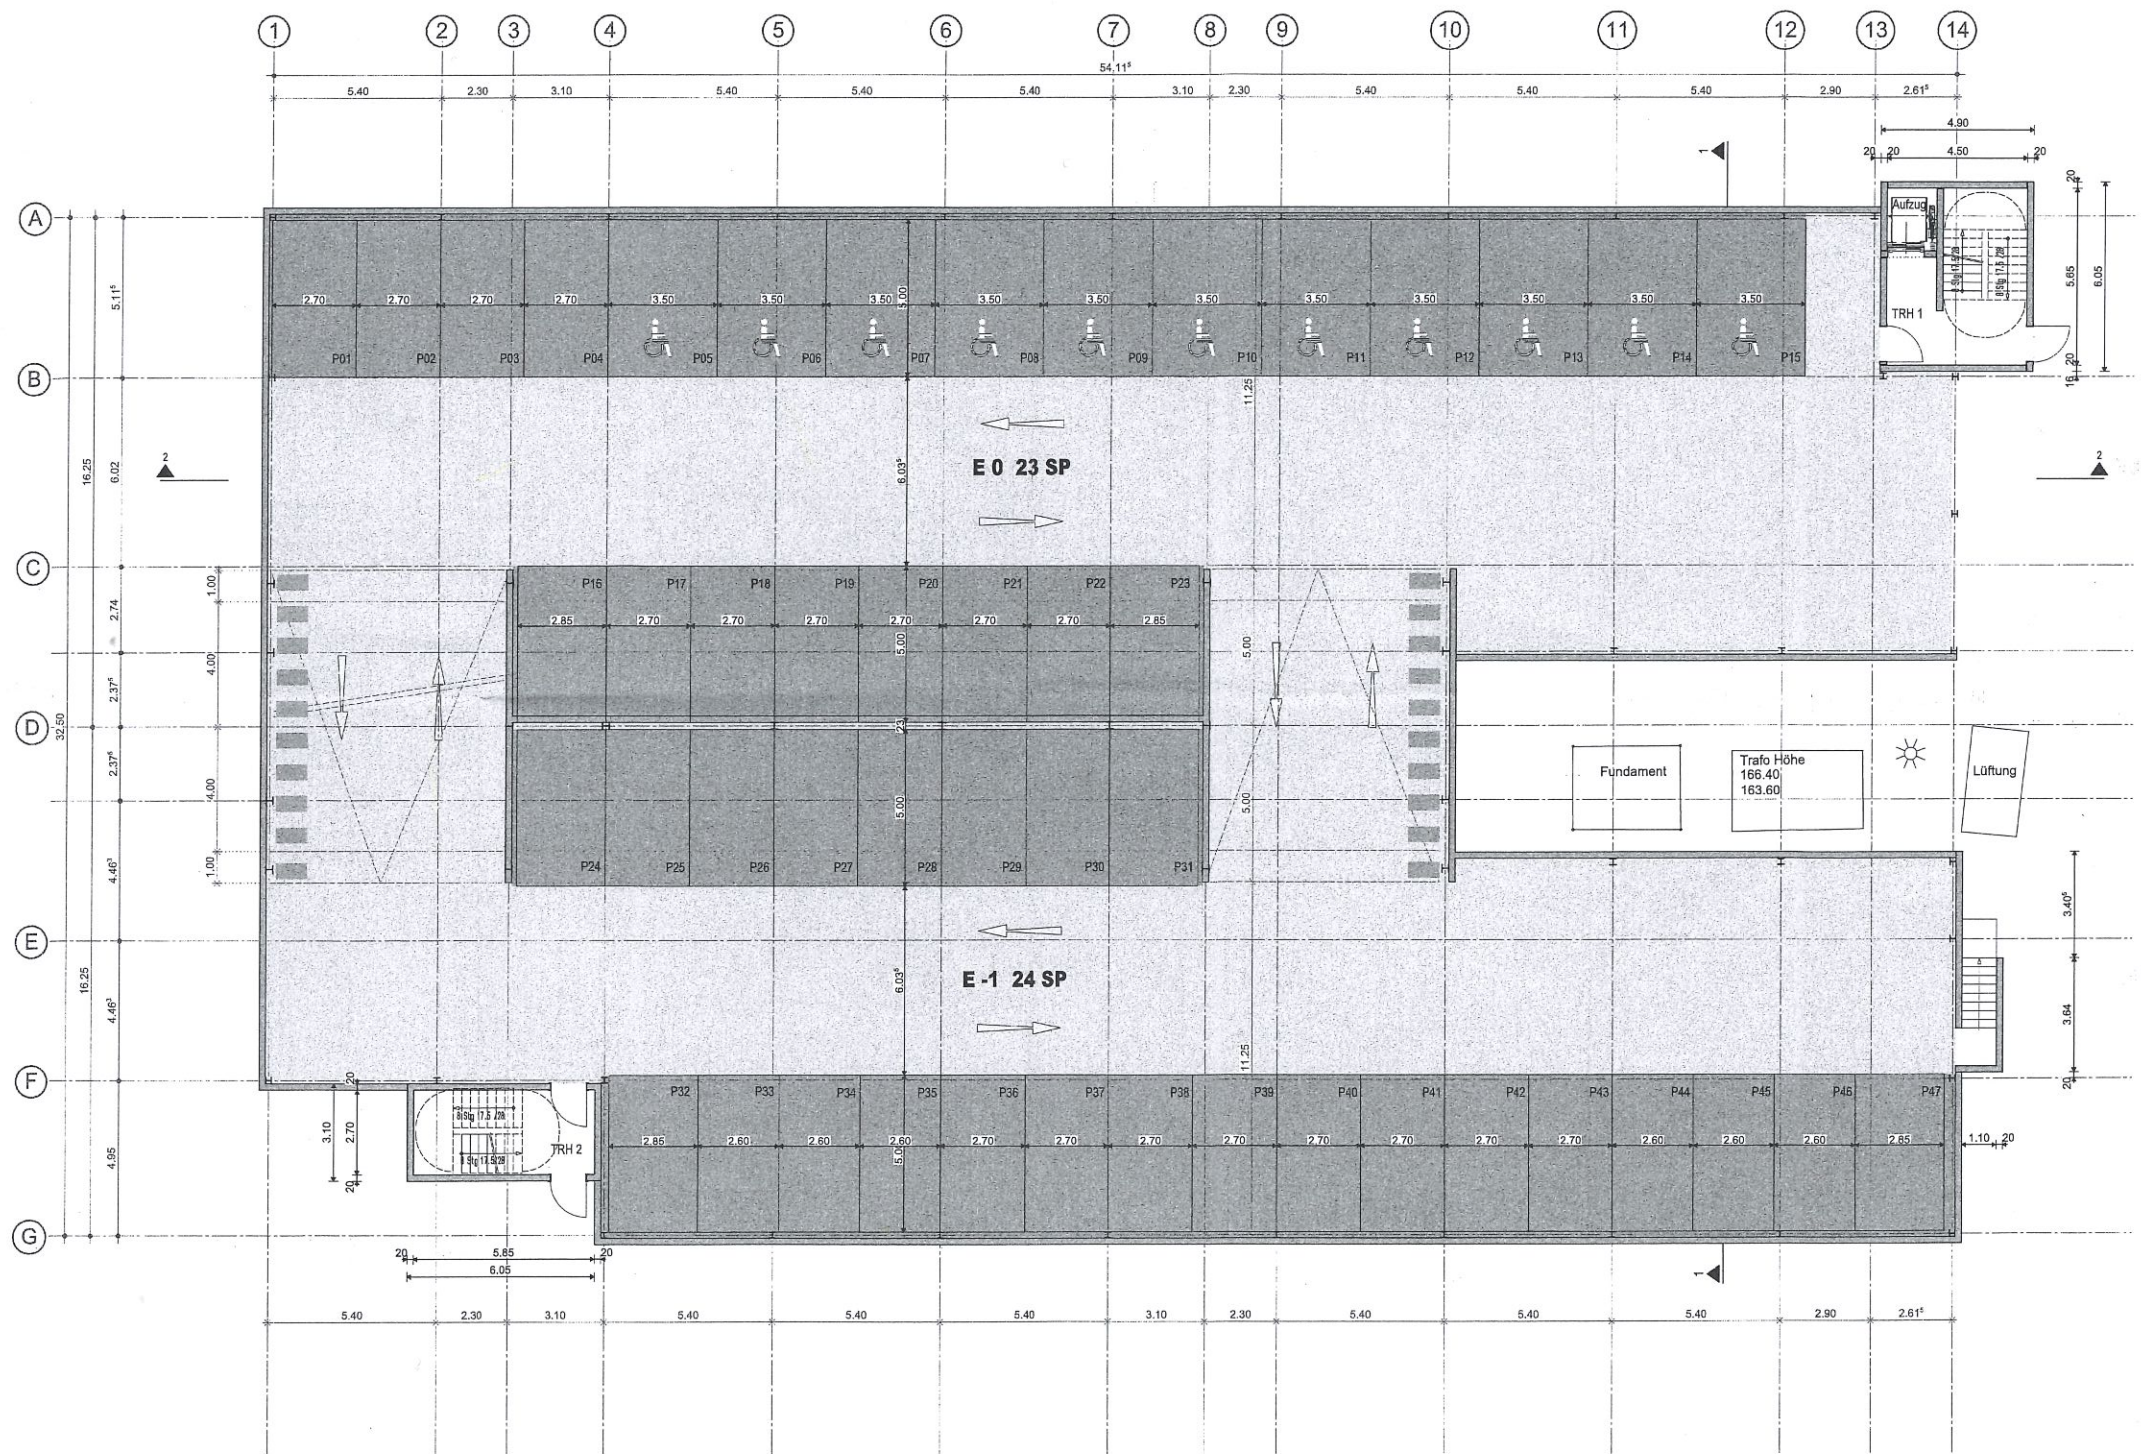

BAUANTRAG

Maßstab 1:100		
Plan-Nr.	BA-02	

ANLAGE 3