


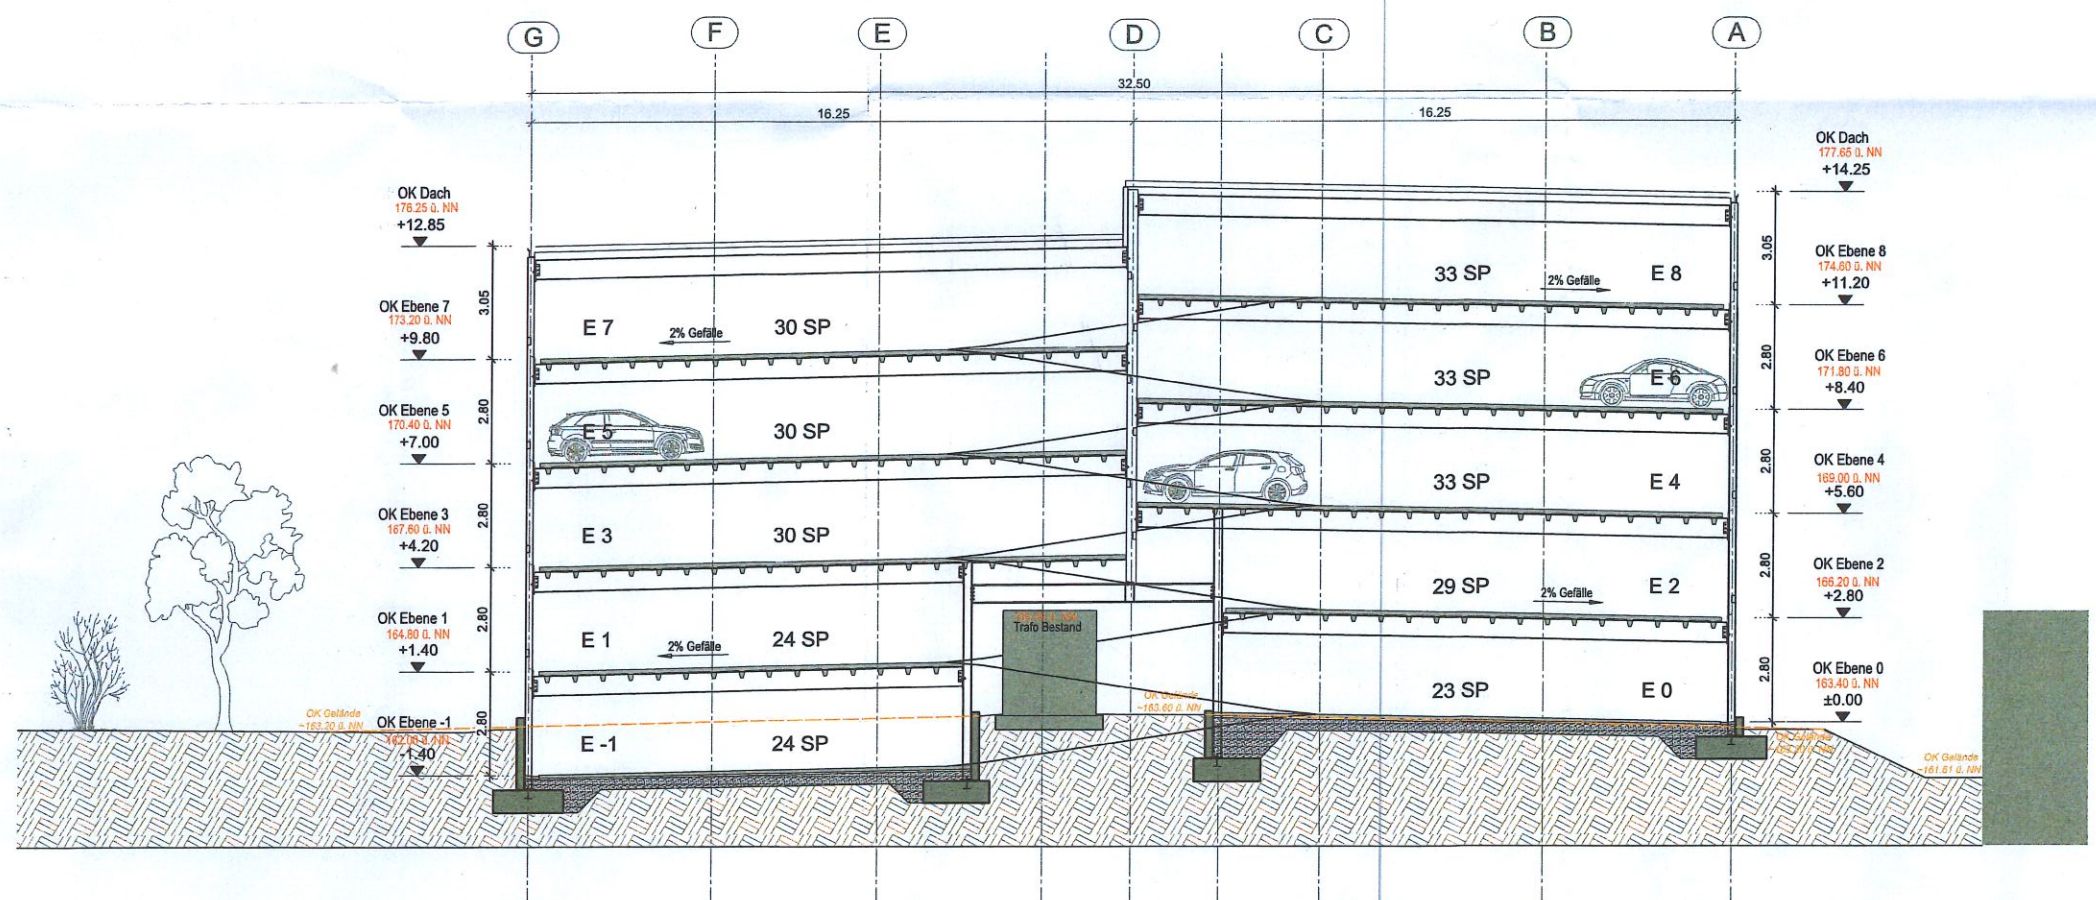

Stadthaus
Landau in der Pfalz
- Untere Etage -
Eng. 10. SEP. 2018

12

BAUANTRAG

Plan	Bauantrag	
Schnitt 1-1		
Gezeichnet	Erstellungs-Datum 29.08.2018	Projekt-Nr. 2018-01
Maßstab 1:100		.
Plan-Nr.	BA-08	

ANLAGE 4