


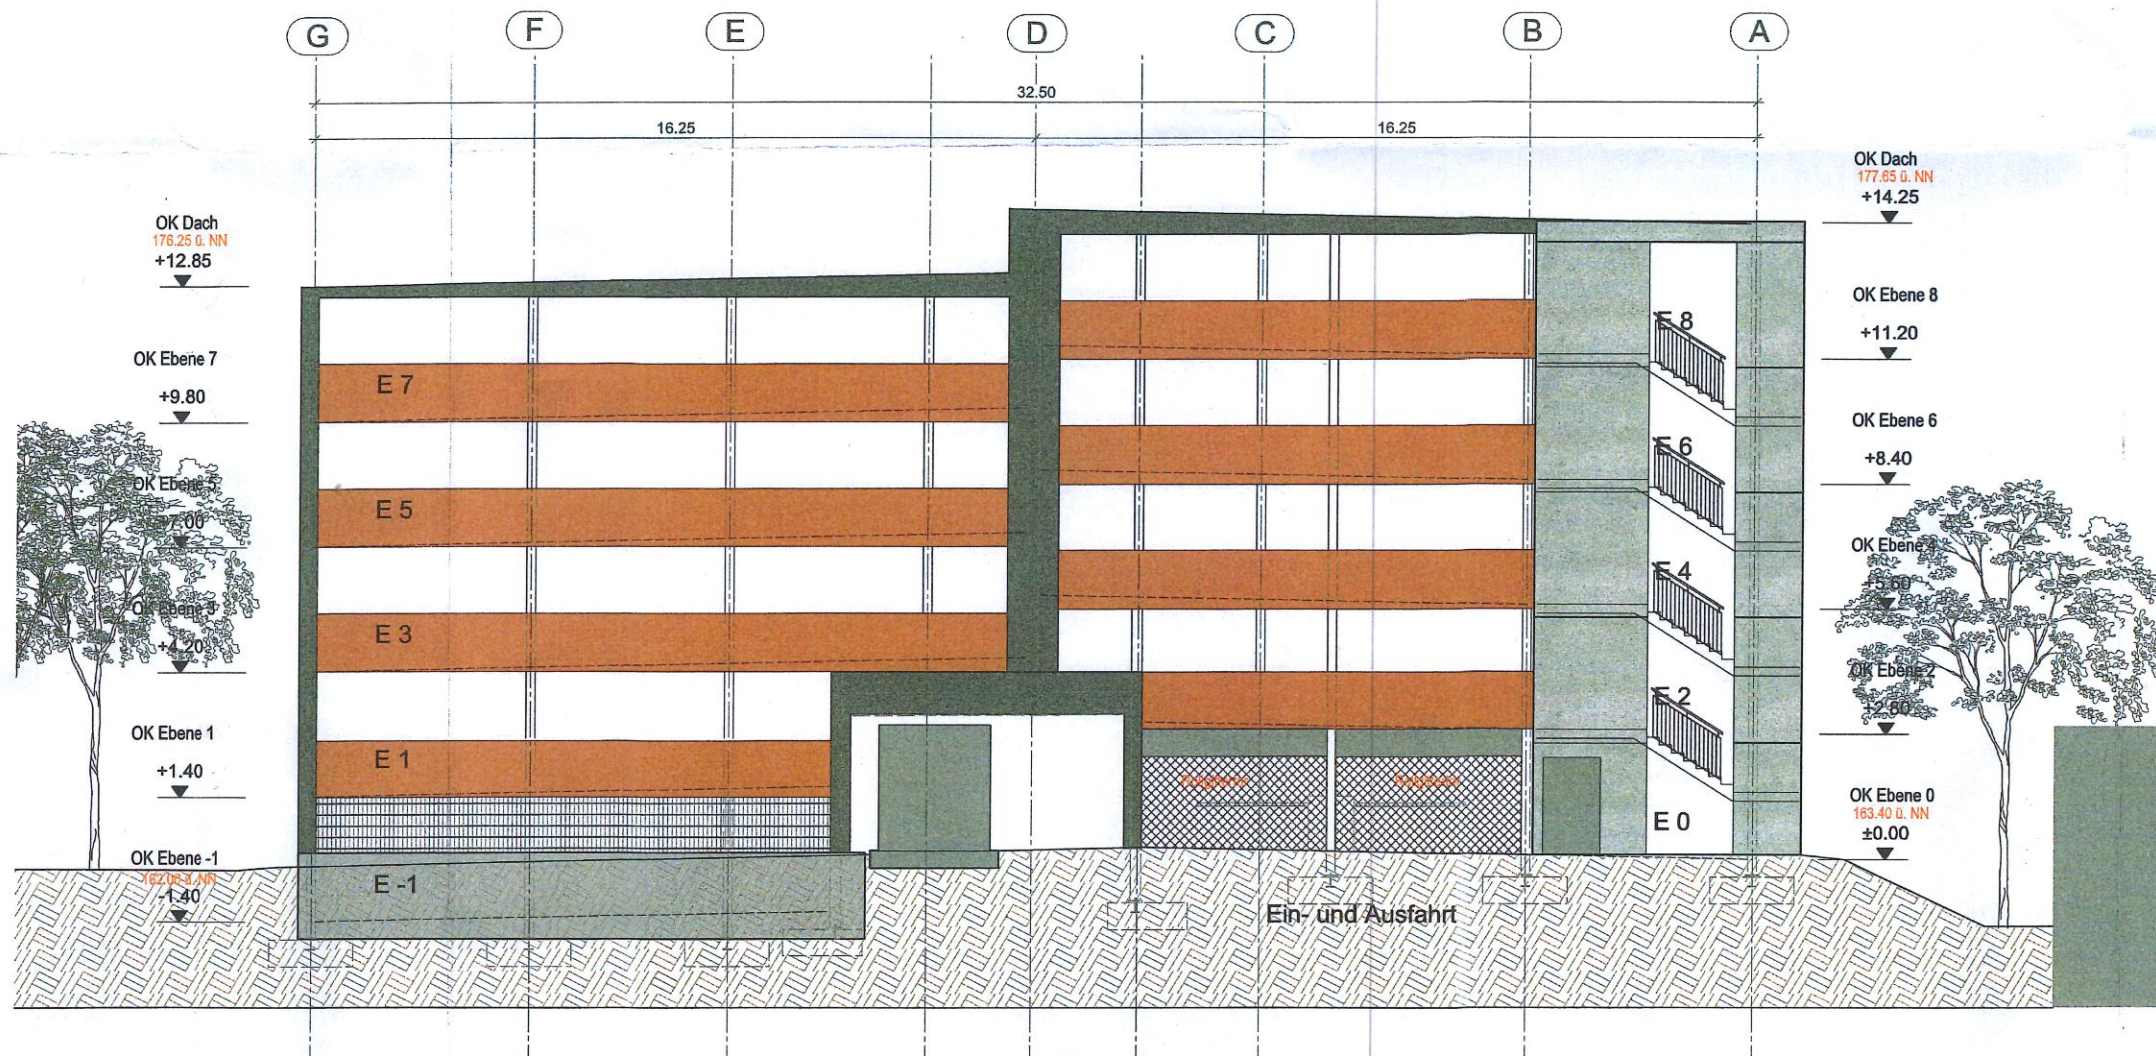

BAUANTRAG

Plan Bauantrag		
Ansicht Süd		
Gezeichnet	Erstellungs-Datum 29.08.2018	Projekt-Nr. 2018-01
Maßstab 1:100		
Plan-Nr. BA-11		

ANLAGE 5