


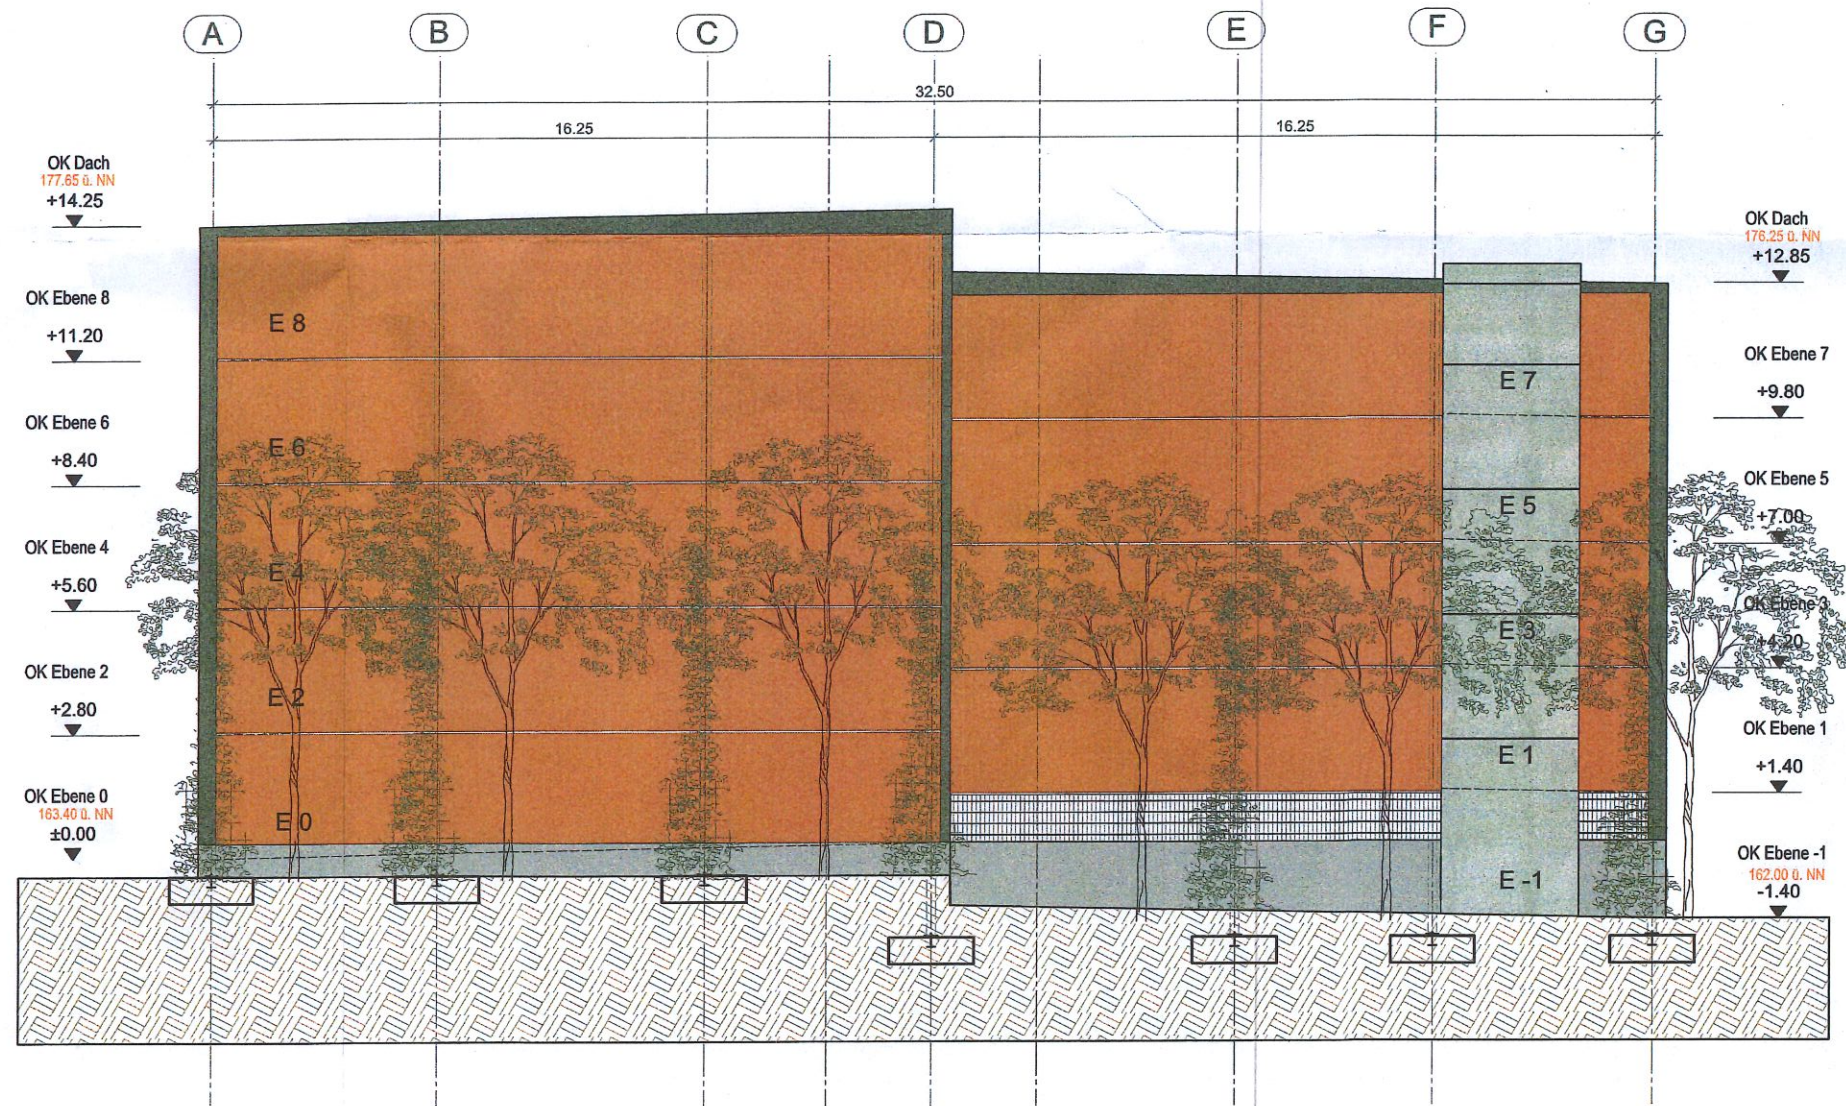

Fassadengestaltung befindet sich noch in Abstimmung!

Stadtbauplan
Landau in der Pfalz
- Untere Bauaufsicht -
Eing. 10. SEP. 2018

BAUANTRAG

Plan Bauantrag
Ansicht Nord

Gezeichnet	Erstellungs-Datum 29.08.2018	Projekt-Nr. 2018-01
------------	---------------------------------	------------------------

Maßstab
1:100

Plan-Nr.

BA-12

H/B = 420 / 700 (0.29m²)

Allplan 2017

ANLAGE 6