


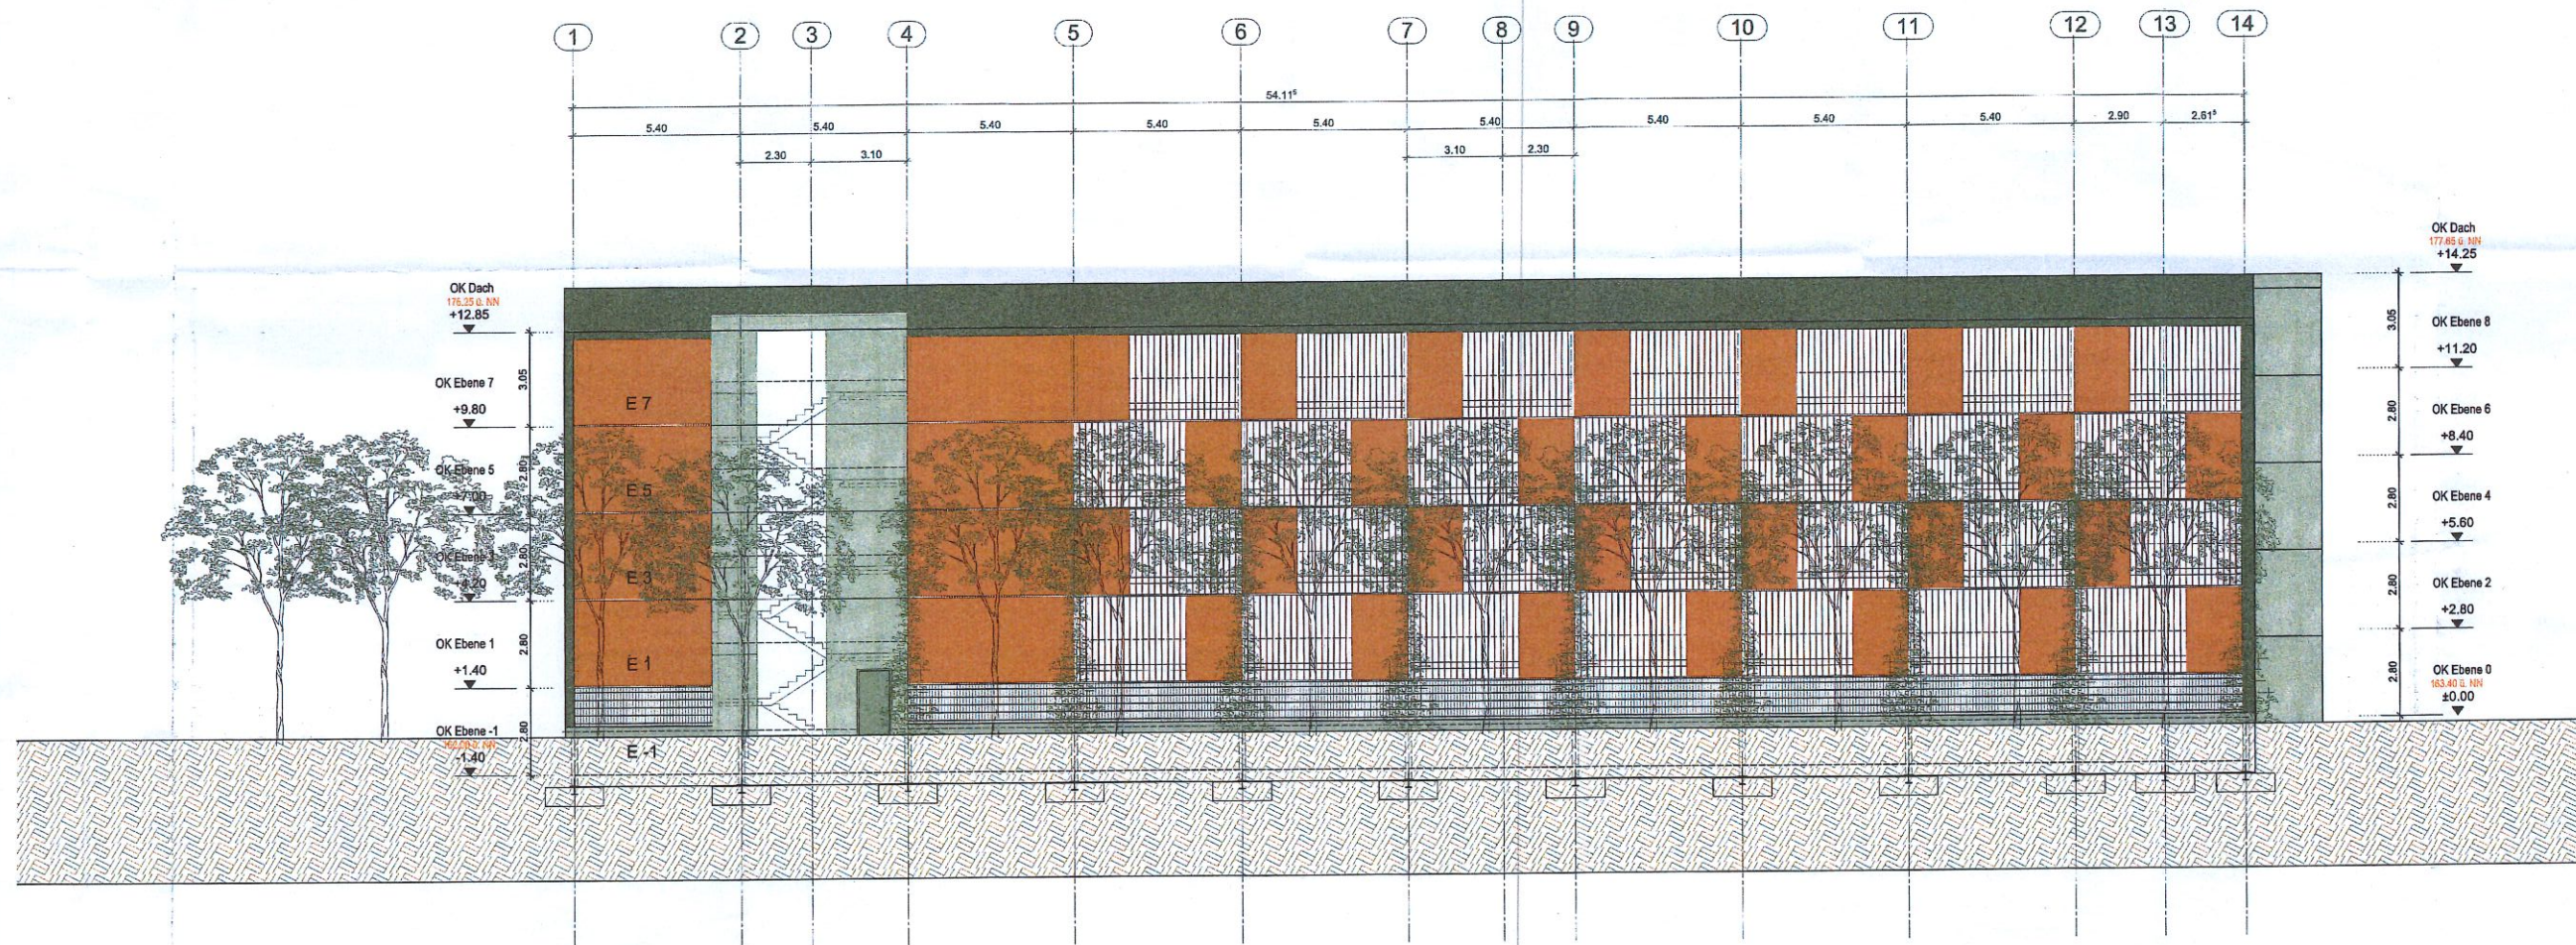

Fassadengestaltung befindet sich noch in Abstimmung!

Stadtplanung
Landau im Donau-
Raum
10. SEP. 2018

BAUANTRAG

Plan	Bauantrag	
	Ansicht West	
Gezeichnet	Erstellungs-Datum	Projekt-Nr.
Maßstab	29.08.2018	2018-01
Plan-Nr.	BA-09	

ANLAGE 7