


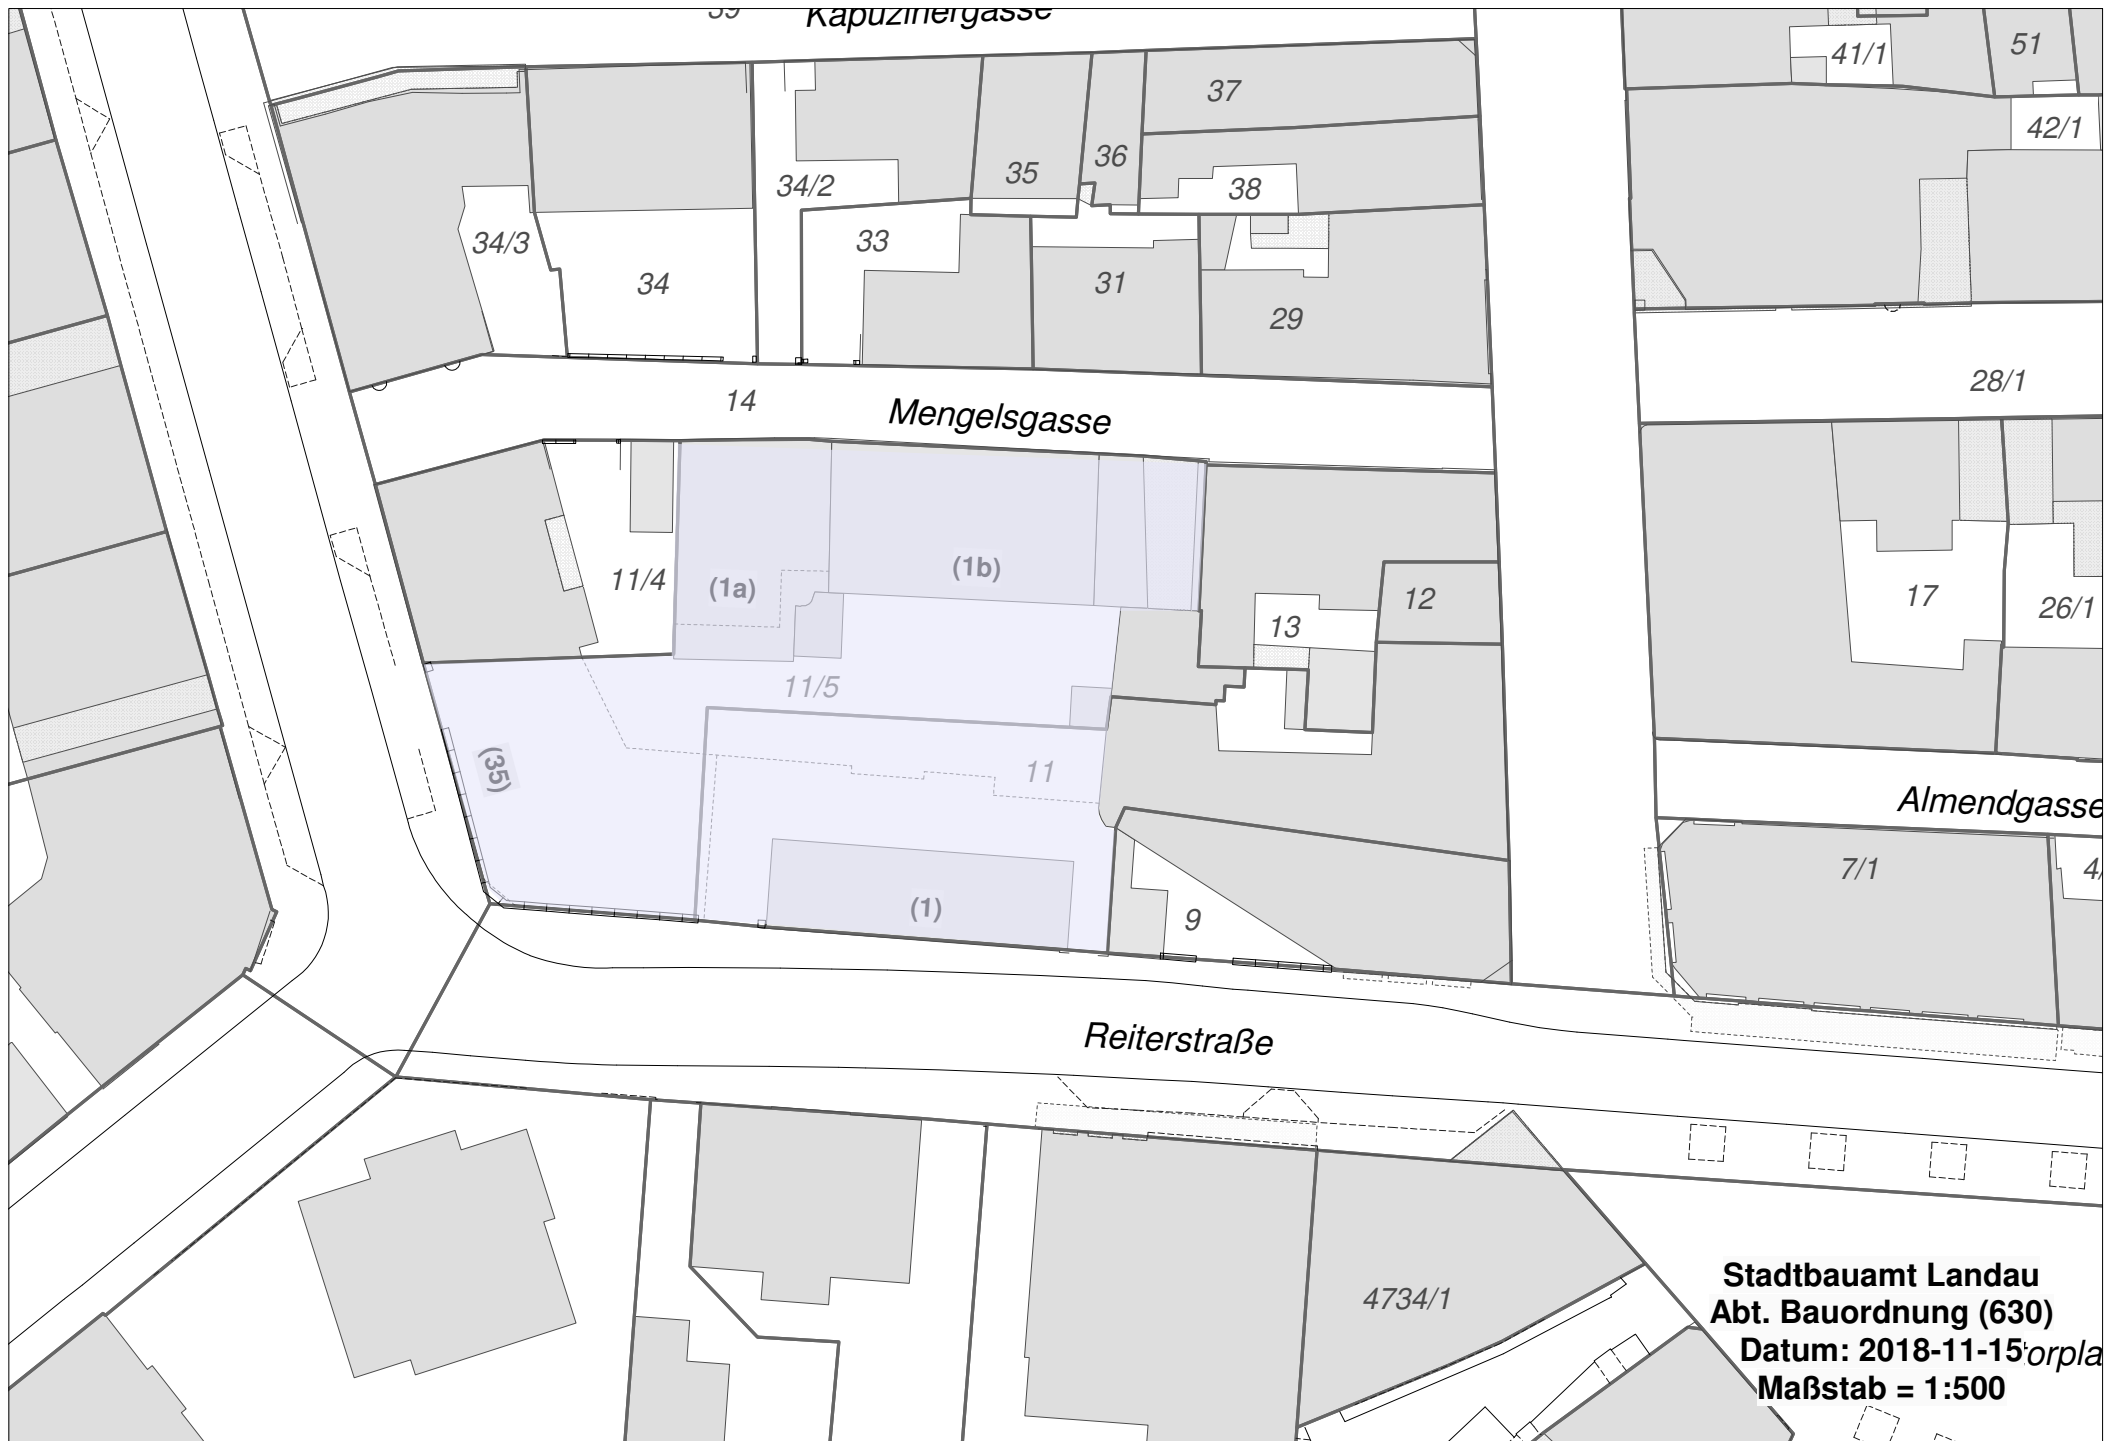

Anlage 1: Lageplan