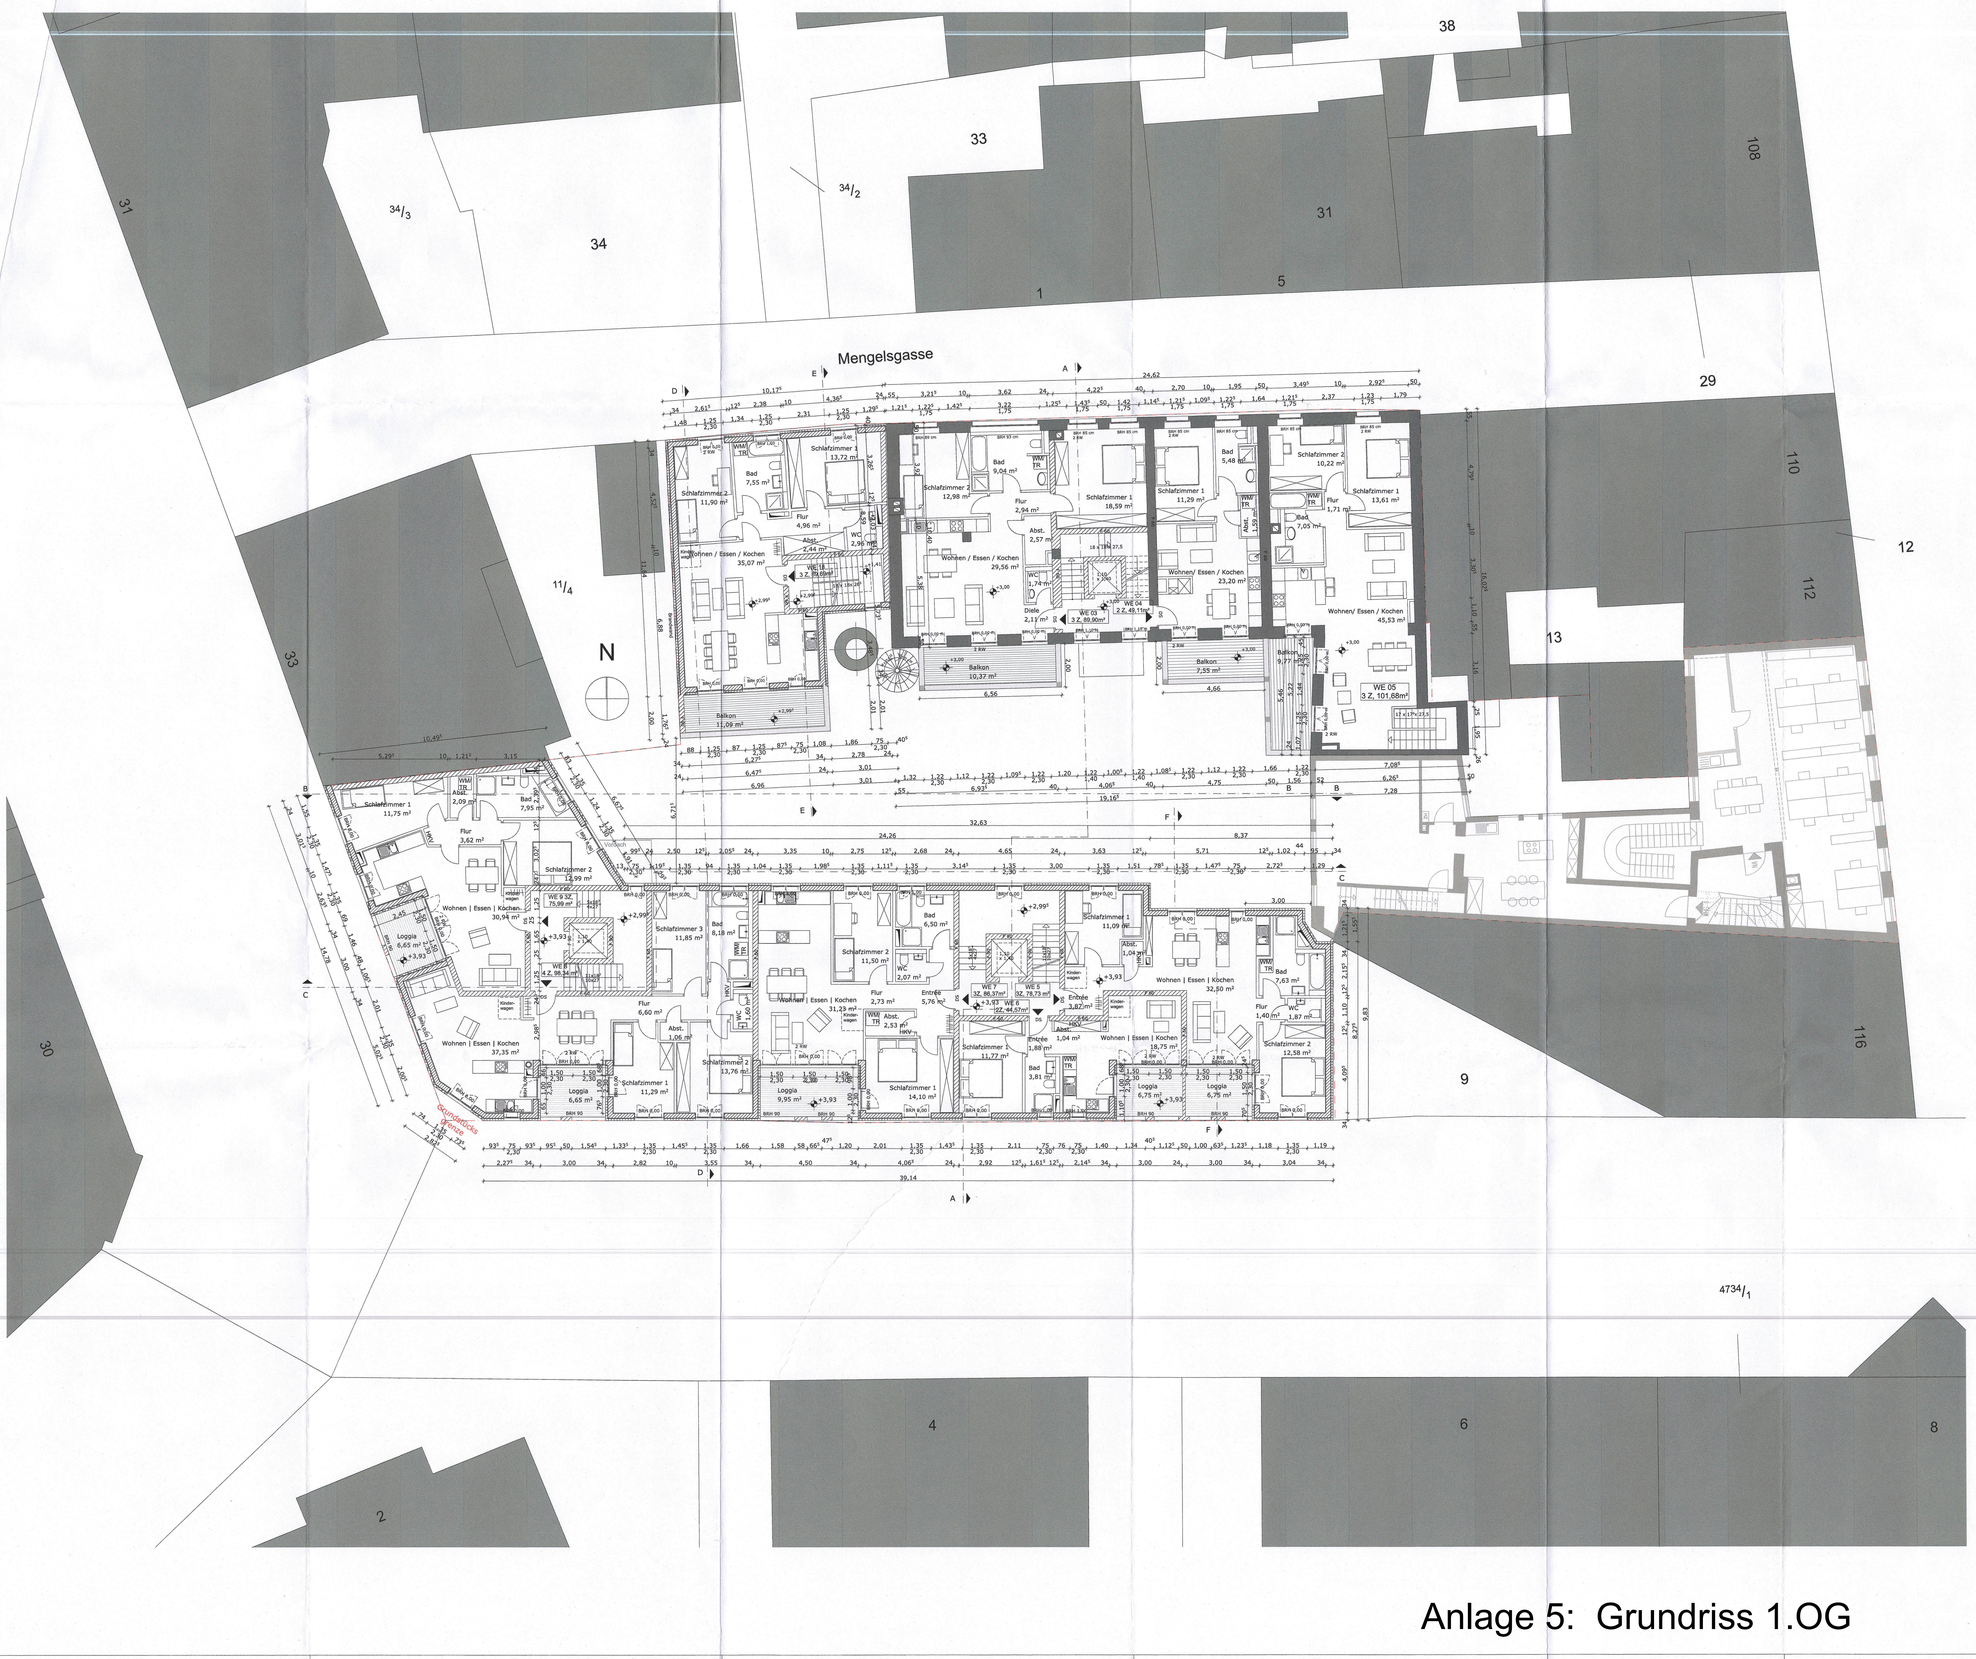

Anlage 5: Grundriss 1.OG

LEGENDE/ZEICHENERKLÄRUNG/AUSFÜHRUNGSHINWEISE

LH LICHTE HÖHE	DA DECKENAUSSPARUNG
OK OBERKANTE	DD DECKENDURCHBRUCH
UKD UNTERKANTE DECKE	DS DECKENSCHLITZ
UKF UNTERKANTE FUNDAMENT	FD FUNDAMENTDURCHBRUCH
RS ROHRSOHLE	RÖ REVISIONSÖFFNUNG
DF DEHNUNGSFUGE	WA WANDAUSSPARUNG
FT FERTIGTEIL	WD WANDDURCHBRUCH
GK GIPSKARTON	WS WANDSCHLITZ
SB SICHTBETON	UZ UNTERZUG
VM VORMAUERUNG	ÜZ ÜBERZUG
BA BODENAUSSPARUNG	BBW BAUART EINER BRANDWAND
BD BODENDURCHBRUCH	BW BRANDWAND
BE BODENEINLAUF	dT DICHTSCHLIESSENDE TÜR
BK BODENKANAL	RR REGENROHR
BRH BRÜSTUNGSHÖHE AB OKRFB	GW GURTWICKLER
OKFFB OBERKANTE FERTIGFUSSBODEN	RK ROLLADENKASTEN
OKRFB OBERKANTE ROHFUSSBODEN	
BS BODENSCHLITZ	

STAHLBETON
MAUERWERK NACH STATIK
TROCKENBAU
BD BODENAUSSPARUNG
DD DECKENAUSSPARUNG
WD WANDAUSSPARUNG
WANDSCHLITZ

OKFFB / OKRFB
OKFFB
OKRFB

SCHMUTZWASSER
REGENWASSER

ALLE MASZE SIND IN DER REGEL ROHBAUMASZE UND ÖRTLICH ZU PRÜFEN.
TÜRHÖHEN UND BRÜSTUNGSHÖHEN SIND AUF OK DES JEWEILS DAZUGEHÖRENDEN ROHFUSSBODENS BEZOGEN.
BEI UNSTIMMIGKEITEN UND ABWEICHUNGEN IN DEN VORLIEGENDEN FACHPLANUNGEN IST DIE BAULEITUNG UNVERZÜGLICH VOR AUSFÜHRUNG ZU VERSTÄNDIGEN.
ES DÜRFEN GRUNDSÄTZLICH KEINE MASZE AUS DEM PLAN ABGEGRIFFEN WERDEN.

INDEX	DATUM	ÄNDERUNGEN	BEARB.	GEPR.

Bauantrag

BAUVORHABEN
Errichtung von zwei Mehrfamilienhäusern mit Tiefgarage und Sanierung eines Bestandsgebäudes mit Dachaufstockung
Reiterstraße

BAUHERR

Stadtverwaltung Landau in der Pfalz – Untere Bauaufsicht
Eing. 25. OKT 2018

Unterschrift Bauherr

ARCHITEKT
hausgemacht GbR
Marktstraße 114
76829 Landau i. d. Pfalz
Tel.: 06341 9689074
info@hausgemacht.info
www.hausgemacht.info

hausgemacht ARCHITEKTEN
Marktstraße 114
D-76829 Landau (Pfalz)
www.hausgemacht.info
info@hausgemacht.info

hausgemacht ARCHITEKTEN

Unterschrift Architekt / Planverfasser

LEISTUNGSPHASE
LPH 4 - Genehmigungsplanung

BLATTGRÖSSE
DIN A0

PROJEKT NR.
188

GEZEICHNET	GEPRÜFT
SB, PC	MW, DB
MASSTAB 1:100	**DATUM:** 25.10.2018
PLAN OG 1	**PLAN NR.** 188_4_004