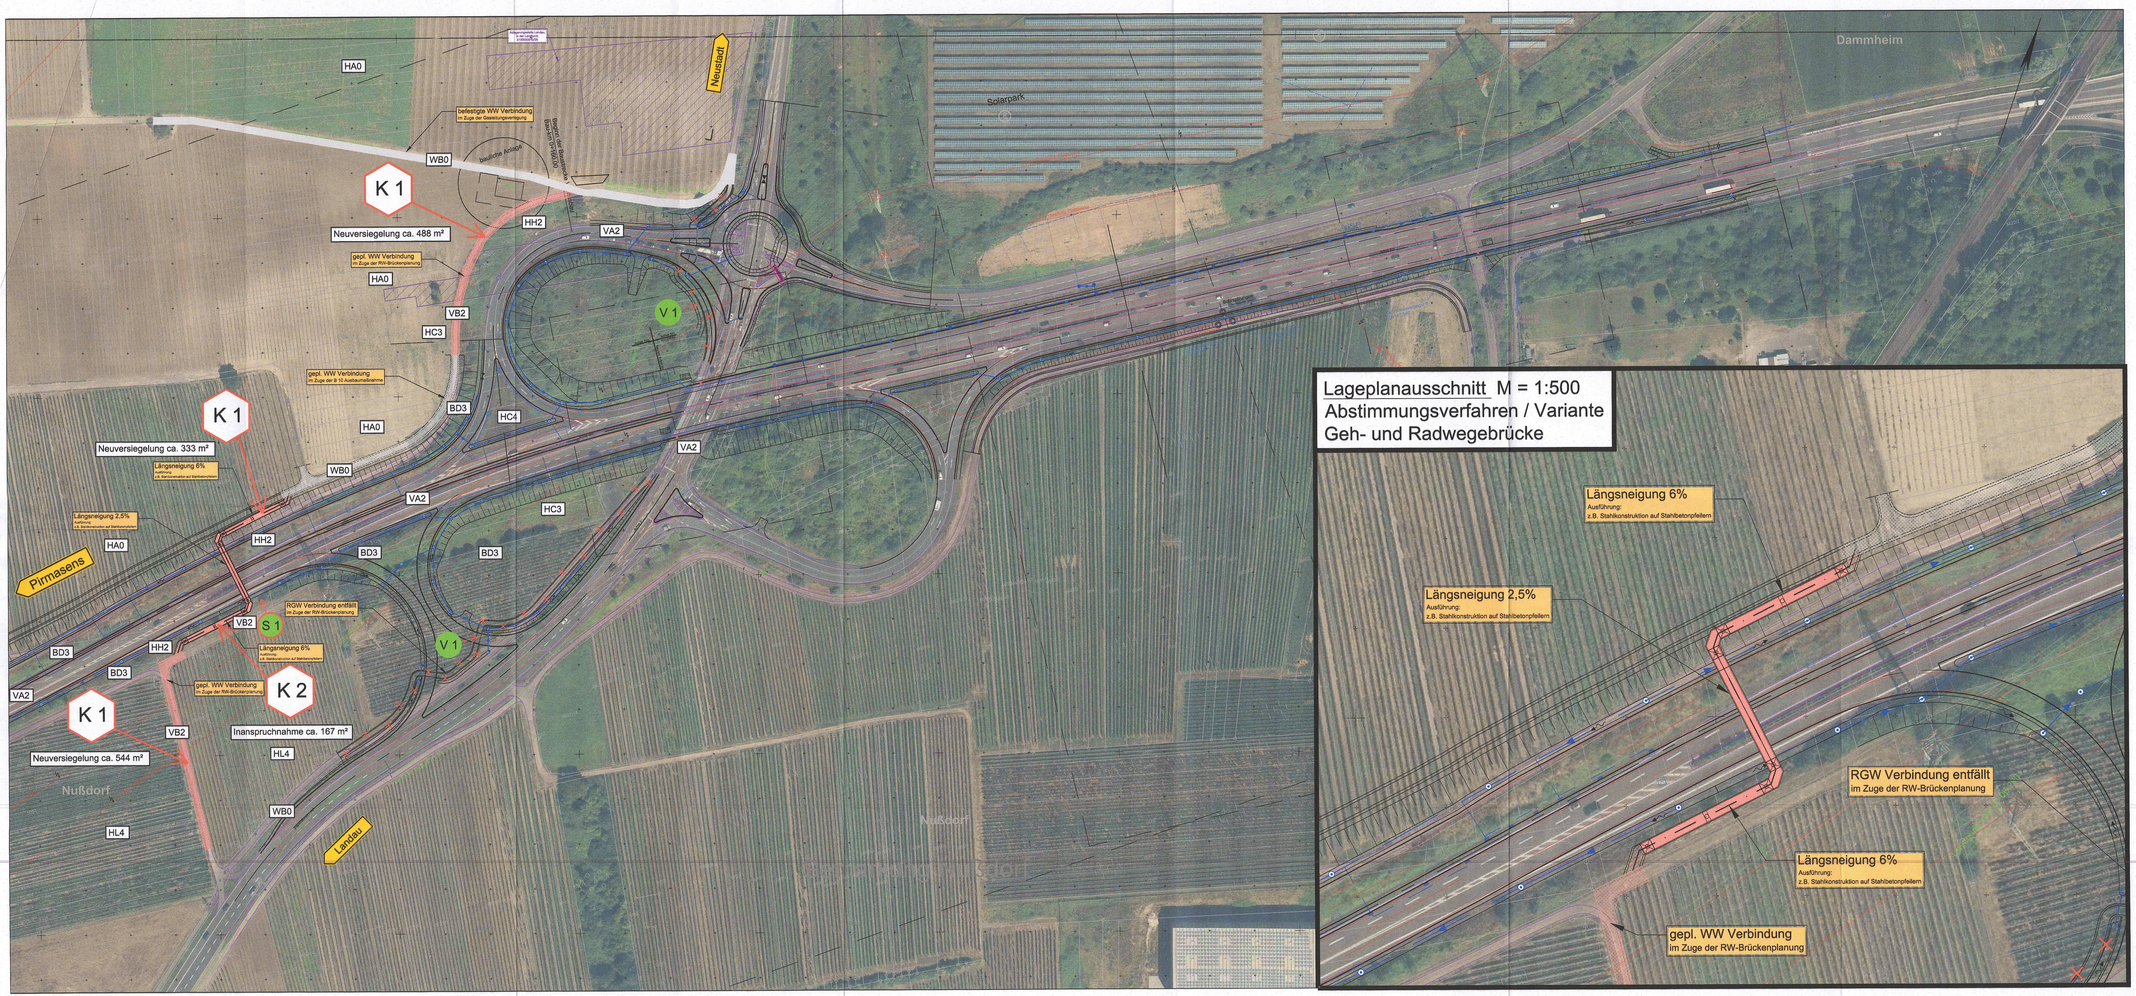

Lageplanausschnitt M = 1:500
Abstimmungsverfahren / Variante
Geh- und Radwegebrücke

Landespflegerische Maßnahmen

Biotoptypen
BD3 = strauchdominierte Gehölzstreifen
HA0 = Ackerflächen
HC3 = Gräser-/Kräuterflur
HC4 = Verkehrsrasenfläche
HH2 = Straßenböschung Damm
HL4 = Rebkulturfläche
VA2 = Bundes-/Landes-/Kreisstraße
VB2 = Feldweg, unbefestigt
WB0 = Wirtschaftsweg

K 1 = Neuversiegelung von Boden
K 2 = Inanspruchnahme von Gräser/Kräuterstreifen auf Straßenböschungen

V 1 = Wegfall von Versiegelungsflächen aus der Planfeststellung

S 1 = Schutz von Gehölzen

Abstimmungsverfahren

LANDESBETRIEB MOBILITÄT
SPEYER / DAHN-BAD BERGZABERN

LBM

				Anlage	9
				Blatt Nr.	1
				Reg. Nr.	
Nr.	Art der Änderung	Dat.	Zei.	Datum	Zeichen
				bearbeitet: Okt. 2018	J. Memmer
				gezeichnet: Okt. 2018	J. Memmer
				geprüft: Okt. 2018	D. Di

B10/L512/L516
Bau einer Geh- und Radwegeverbindung

Zeichnung: Lageplan integrierte Darstellung
Maßstab: 1 : 1 000 bzw. 500
Bau-km

Aufgestellt:
LBM Speyer PMN Dahn-Bad Bergzabern
gez. i. A.
Elmar J. Goerz
Dahn, den 15.10.2018