
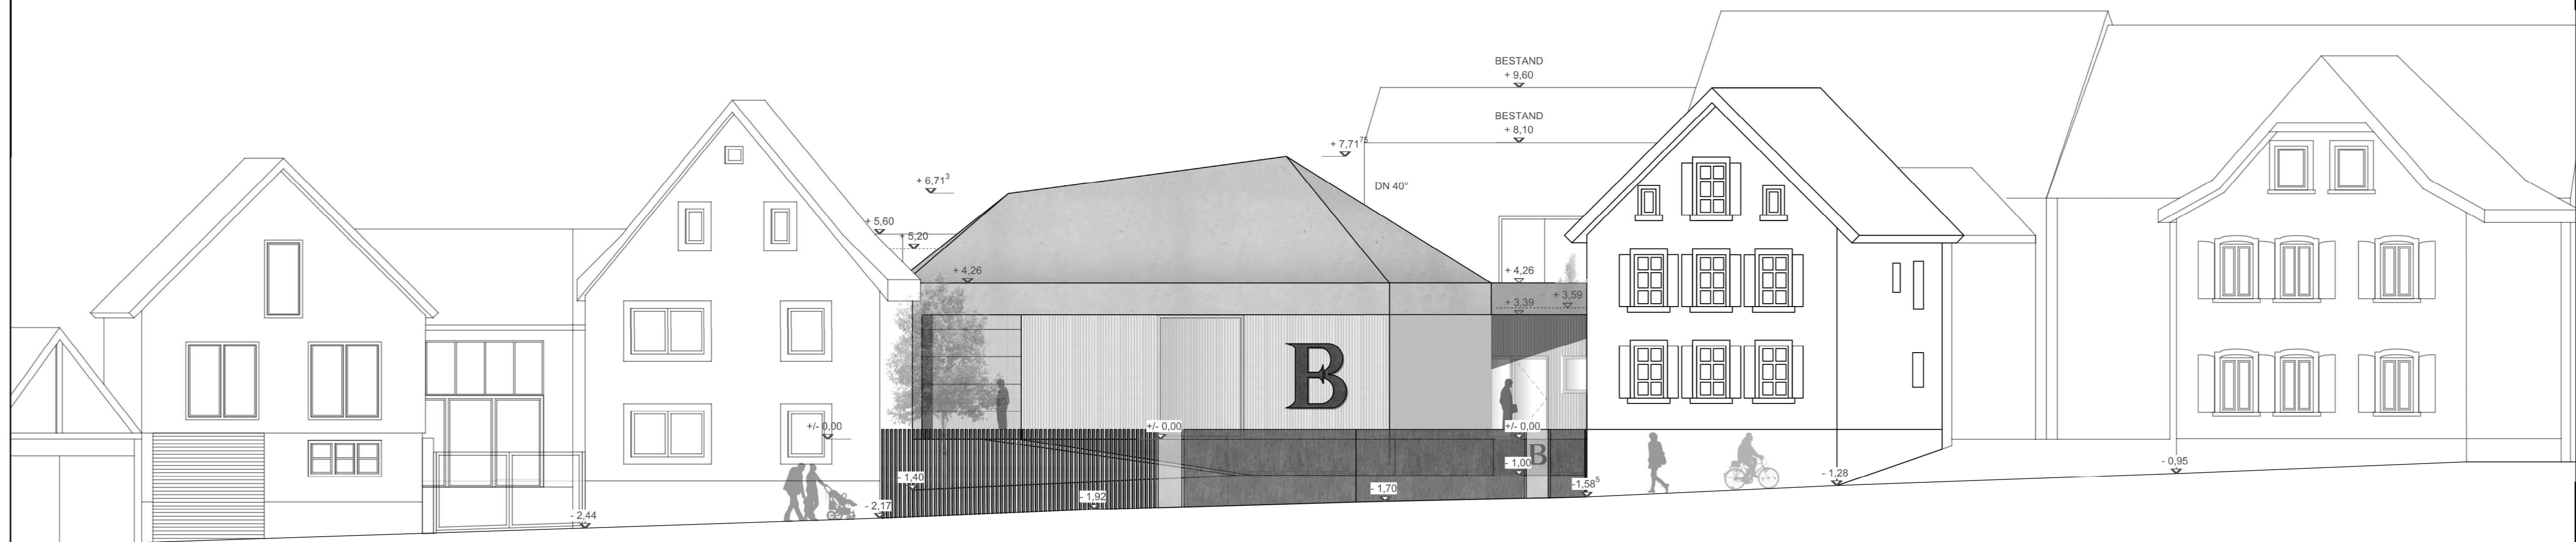


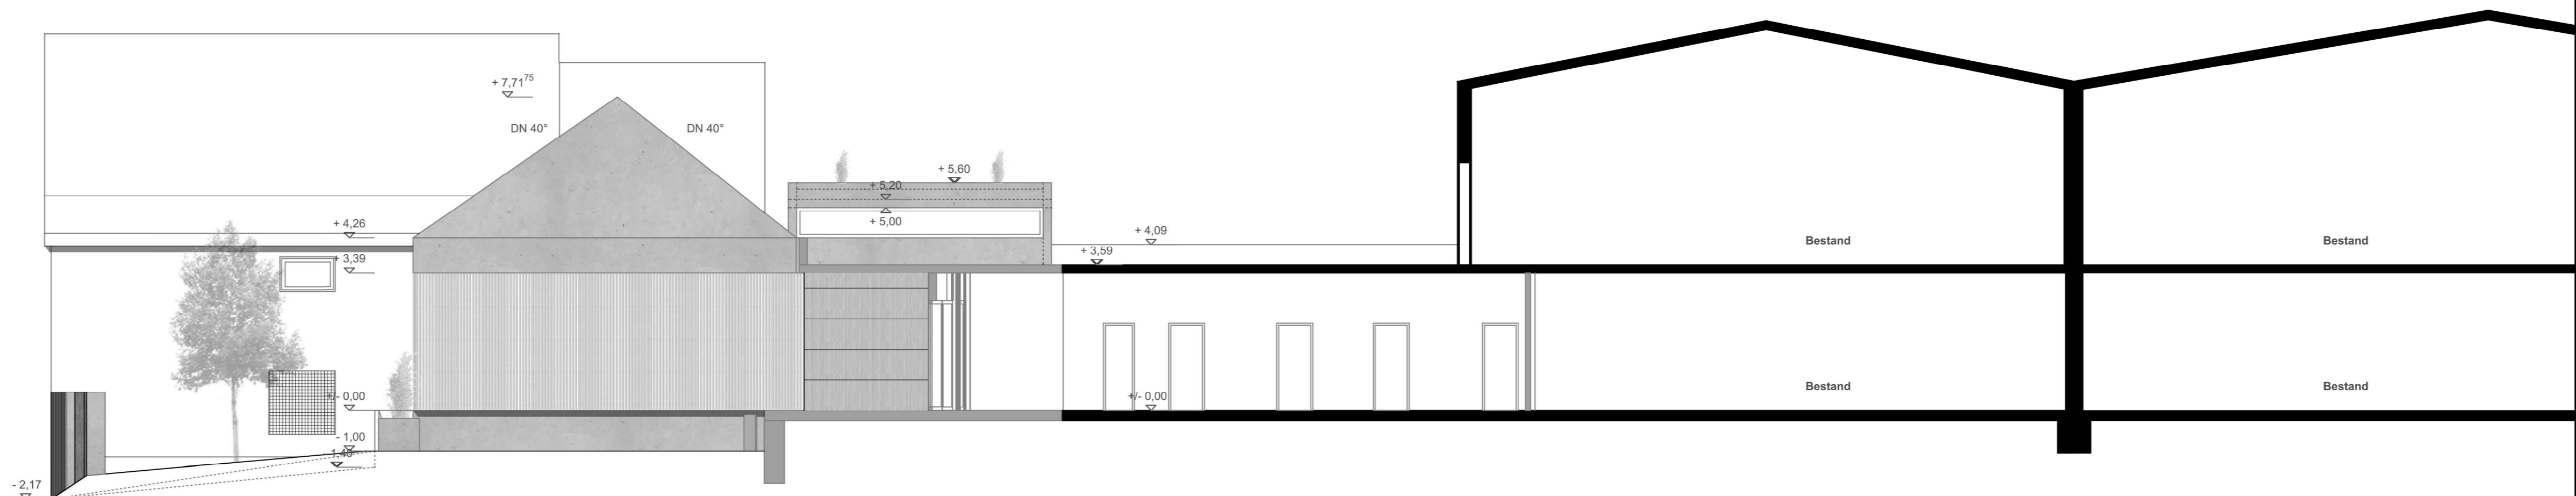

Anlage 7: Ansicht, Schnitt 03-03

Architekt

marcbetz**architekten**
Dipl.-Ing. Architekt Marc Betz
Alfred-Nobel-Platz 1
76829 Landau

Telefon **+49 (0)6341. 673 23 18**
Fax **+49 (0)6341. 673 23 19**
Mail **mail@marcbetz.de**

Datum/Stampel/Unterschrift

Bauherr

Weingut

76829 Landau - Nußdorf

Datum/Stampel/Unterschrift

Projekt

18-1240

Flaschenlager & Gastronomie

76829 Landau - Nußdorf

Alle Maße sind vor Ausführung auf der Baustelle zu prüfen, Differenzen sind mit der Bauleitung zu klären. © "marcbetz architektur"

Index Datum Gezeichnet

Index	Datum	Gezeichnet

Projekt Nr.	18-1240	Zeichnung	Bauantrag	Maßstab	1:100
Plan Nr.	18-1240_BA_A_01	Datum	27.11.2018	Modif.	01
Schnitt 03-03, Ansicht				Format	A1