



VORHABEN- UND ERSCHLIESSUNGSPLAN
ZUM VORHABENBEZOGENEN BEBAUUNGSPLAN "C 37,
LEBENSMITTELMARKT WIESLAUTERSTRASSE 55"
DER STADT LANDAU

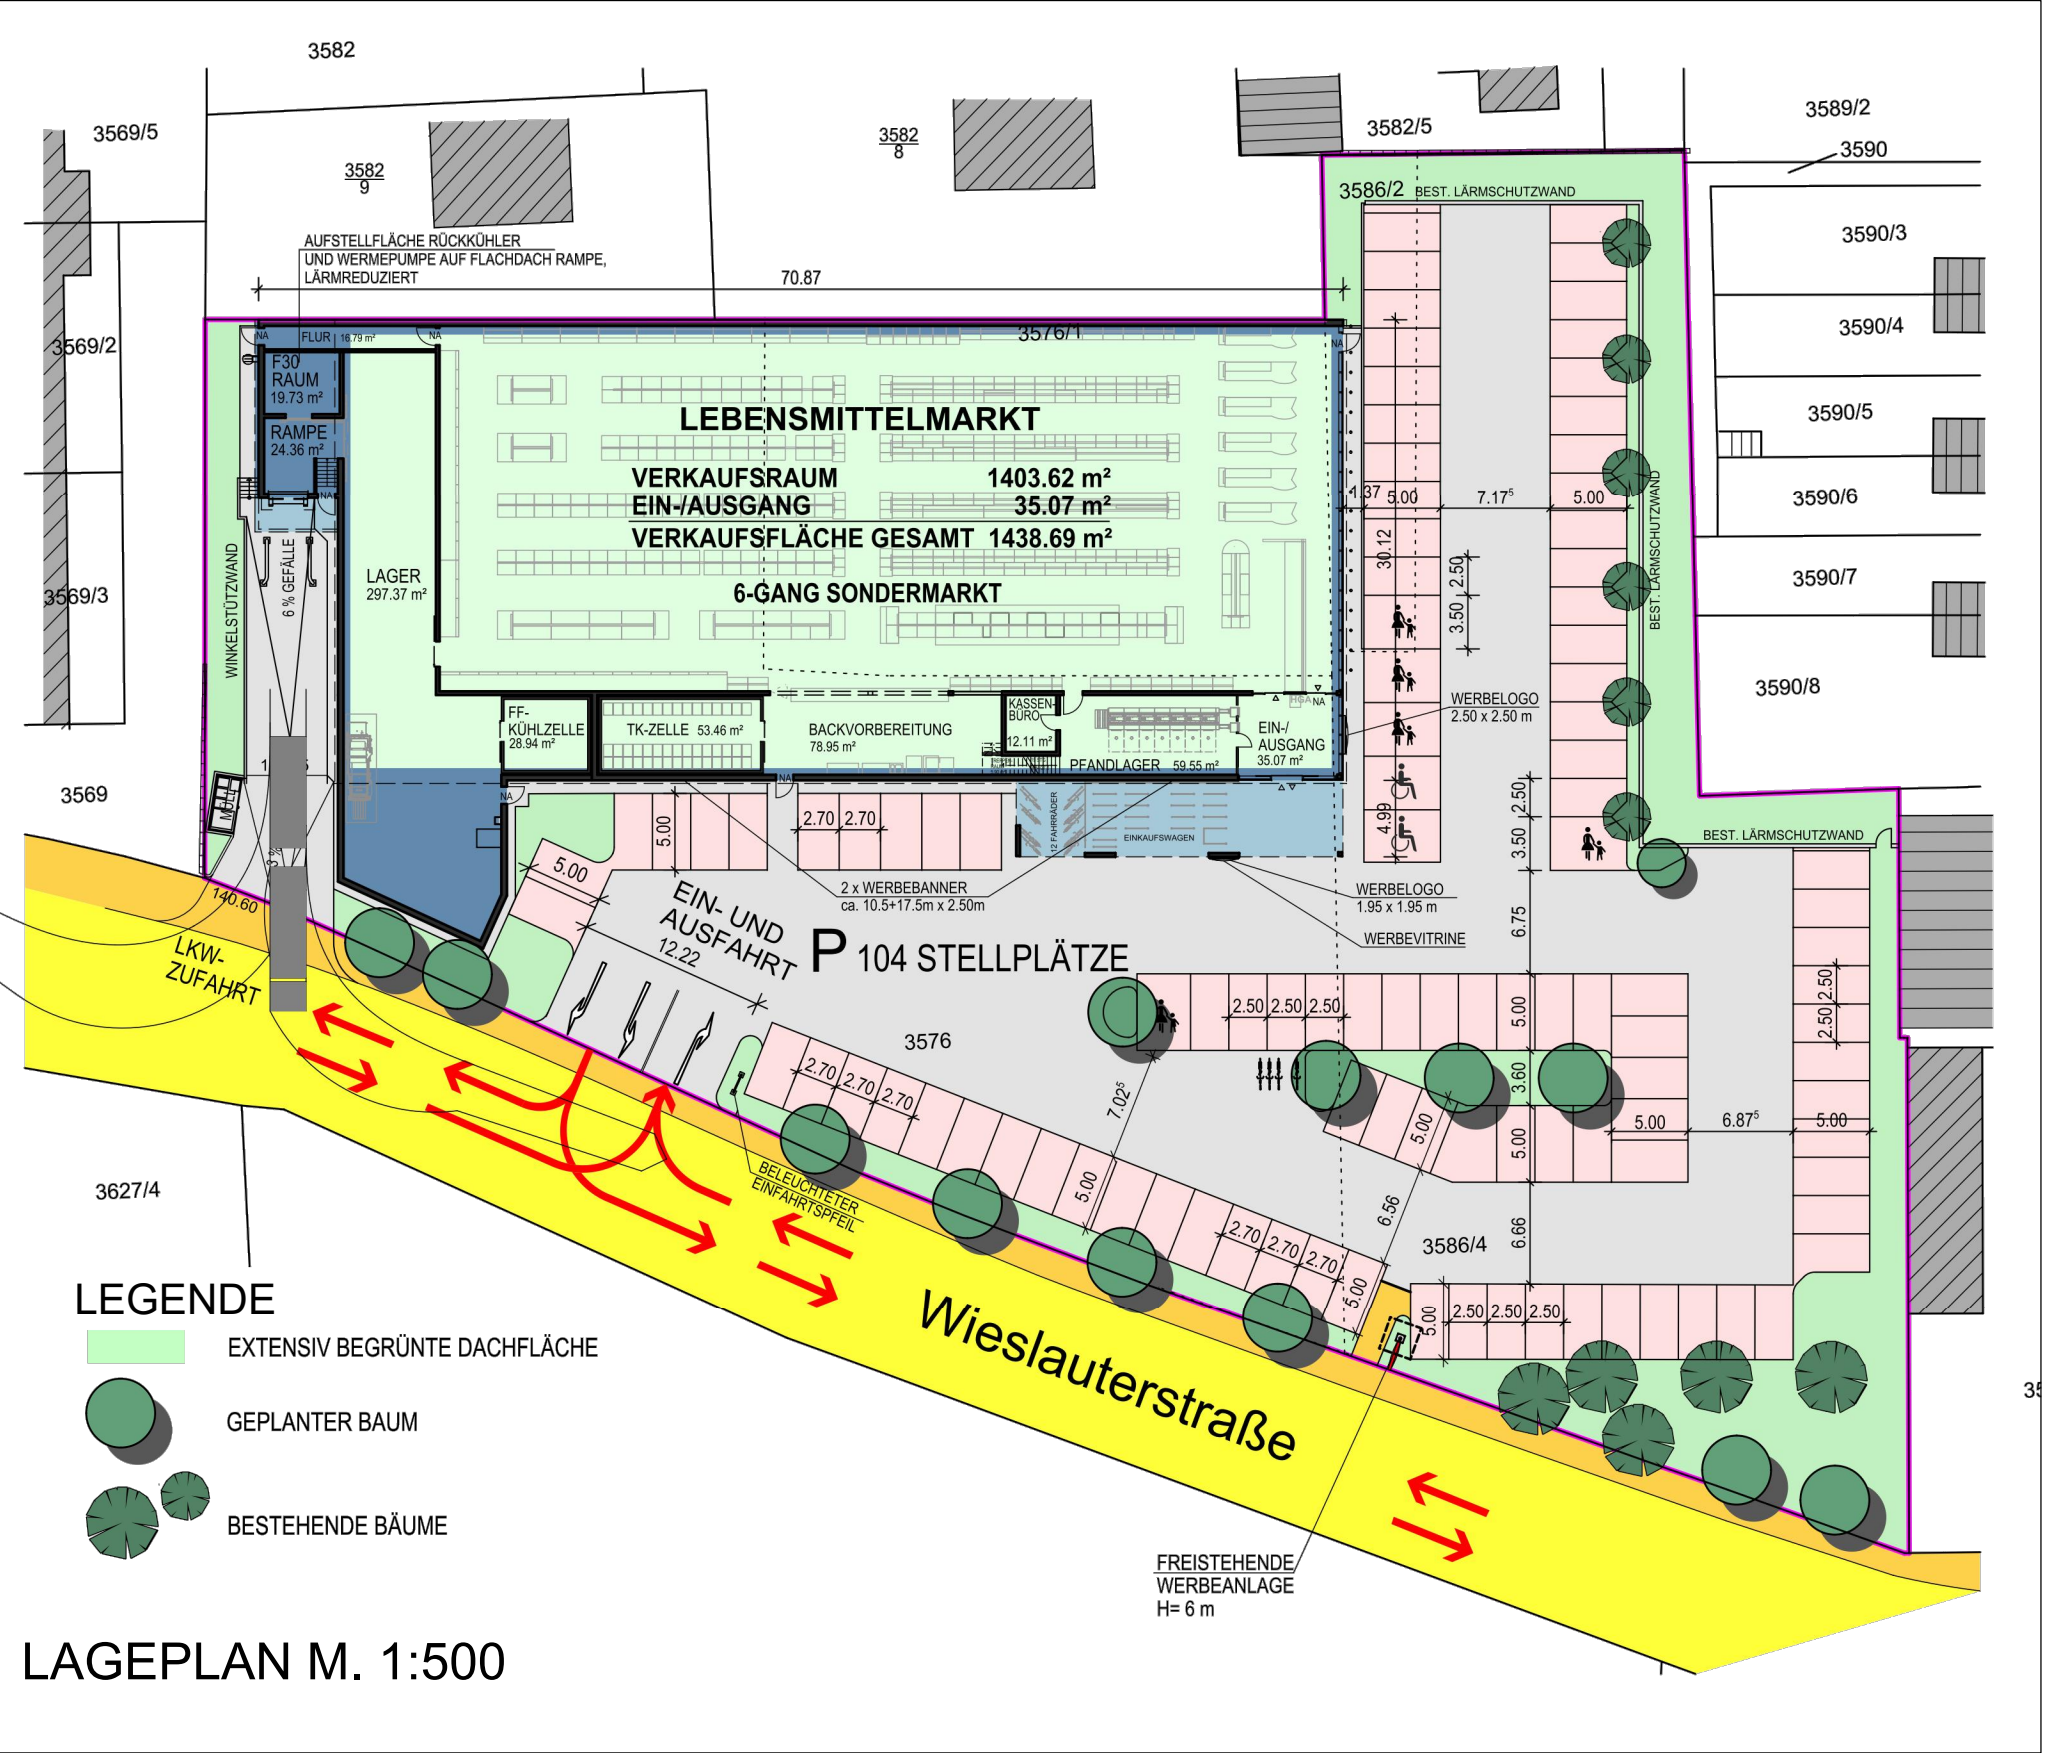


Verbindlich sind die Außenmaße der Gebäude, die Fassadengliederung sowie die Anordnung der Außenanlagen, der Stellplatz- und Verkehrsflächen. Die Innenraumaufteilung ist nur nachrichtlich dargestellt.


ANSICHTEN M. 1:500

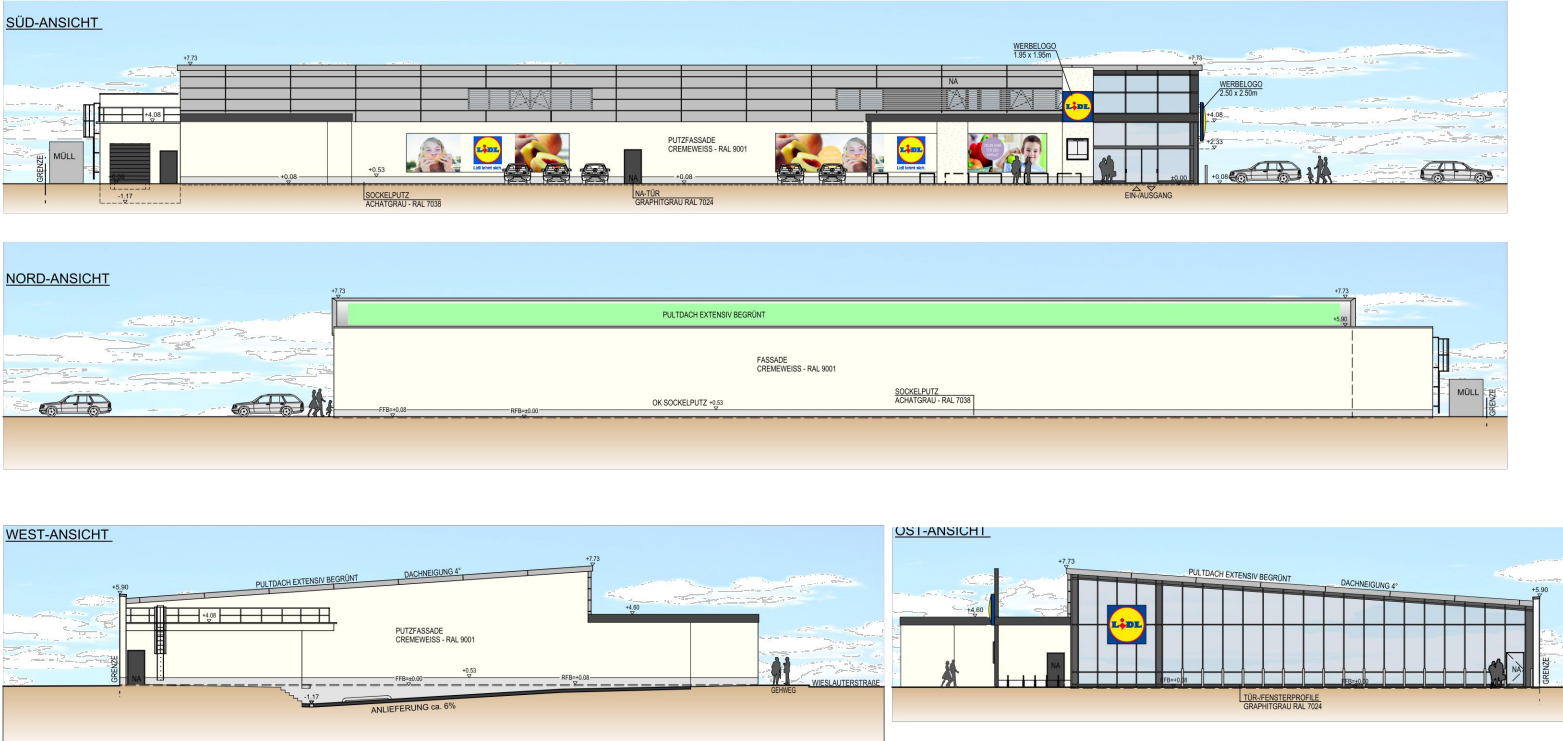


GRUNDRISS M. 1:500

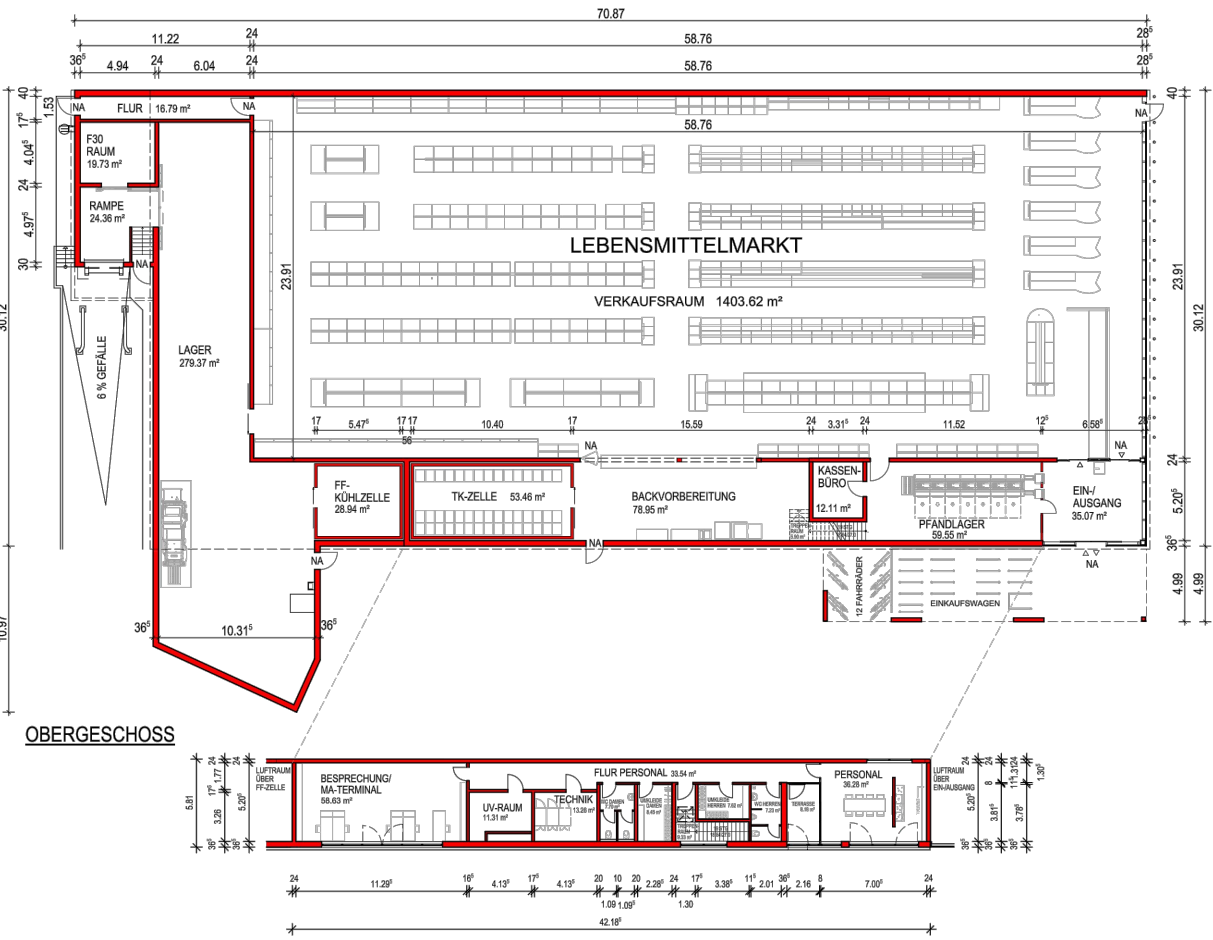

SCHNITT M. 1:250

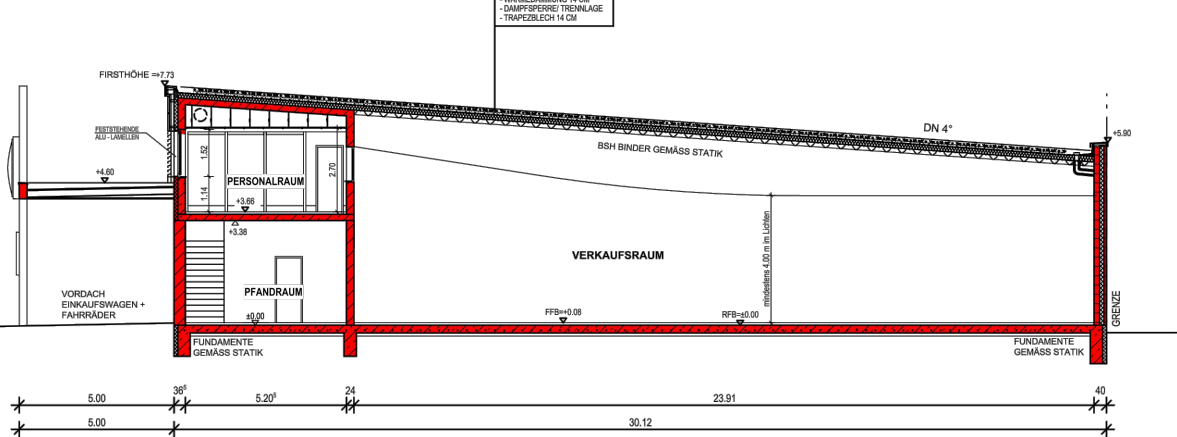

ÜBERSICHTSLAGEPLAN

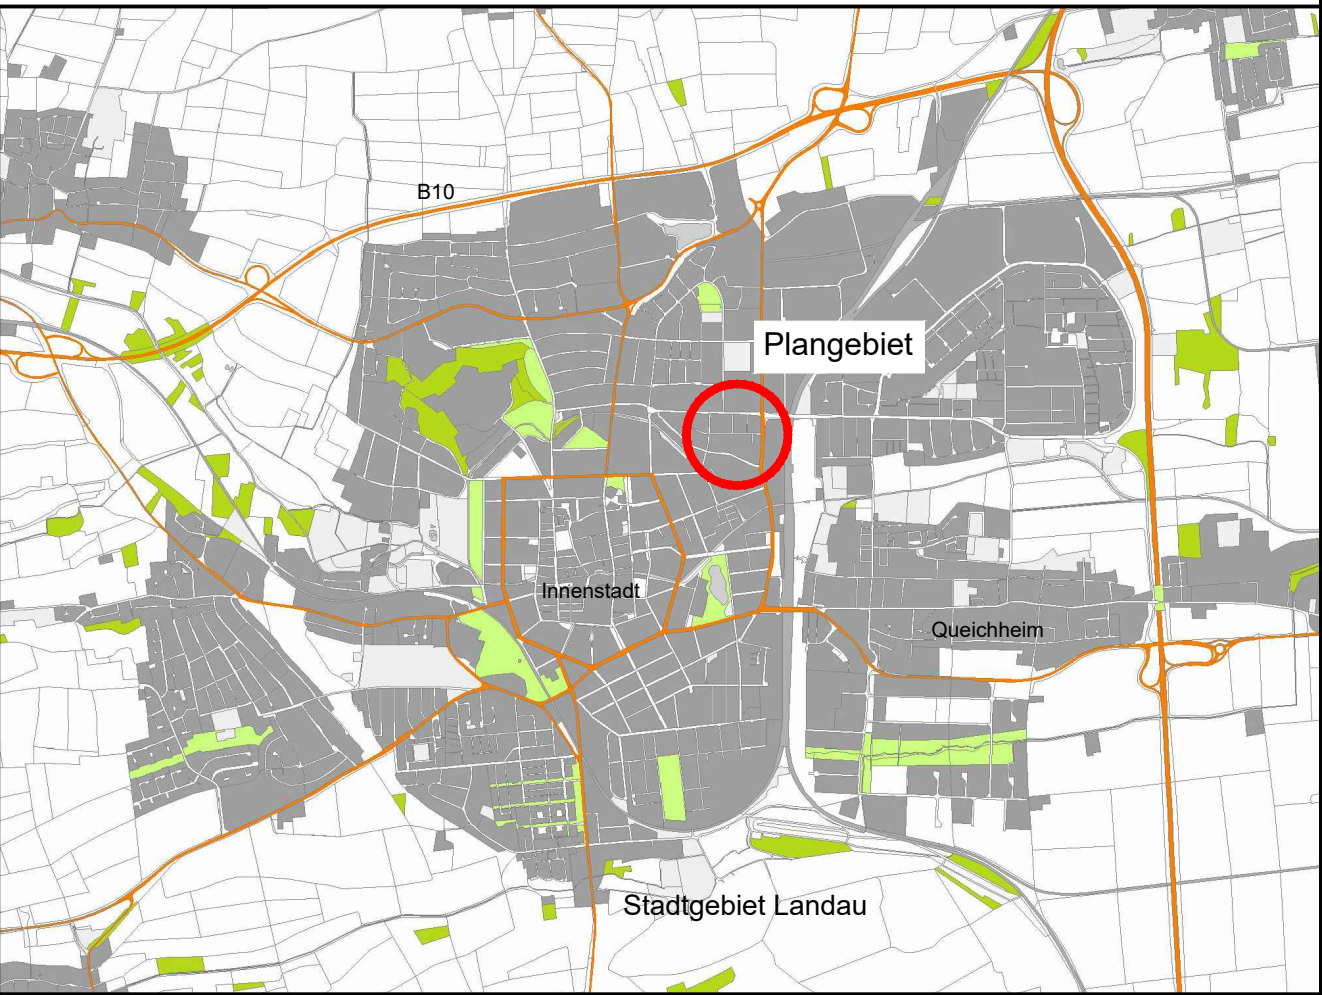

Anlage 1

Stadt Landau in der Pfalz

Stadtverwaltung Landau in der Pfalz
Stadtbauamt
Abt. Stadtplanung / Stadtentwicklung
Königstraße 21
76829 Landau in der Pfalz

PLANUNGSBÜRO PISKE Telefon 06 21 / 54 50 31 info@piske.com www.piske.com	BAUH.	LIDL GmbH & Co. KG		PROJ.NR.	1765	PLAN NR. VEP	
	PROJEKT	Vorhabenbezogener Bebauungsplan "C 37, Lebensmittelmarkt Wieslauterstraße 55" der Stadt Landau		BEARB.	De		
	PLAN	Vorhaben- und Erschließungsplan -Entwurf		GEZ.	JS	MASSTB	1:500/ 1:250
				BL.GR.	71/35	DATUM	Dez. 2018
				BAUH.			