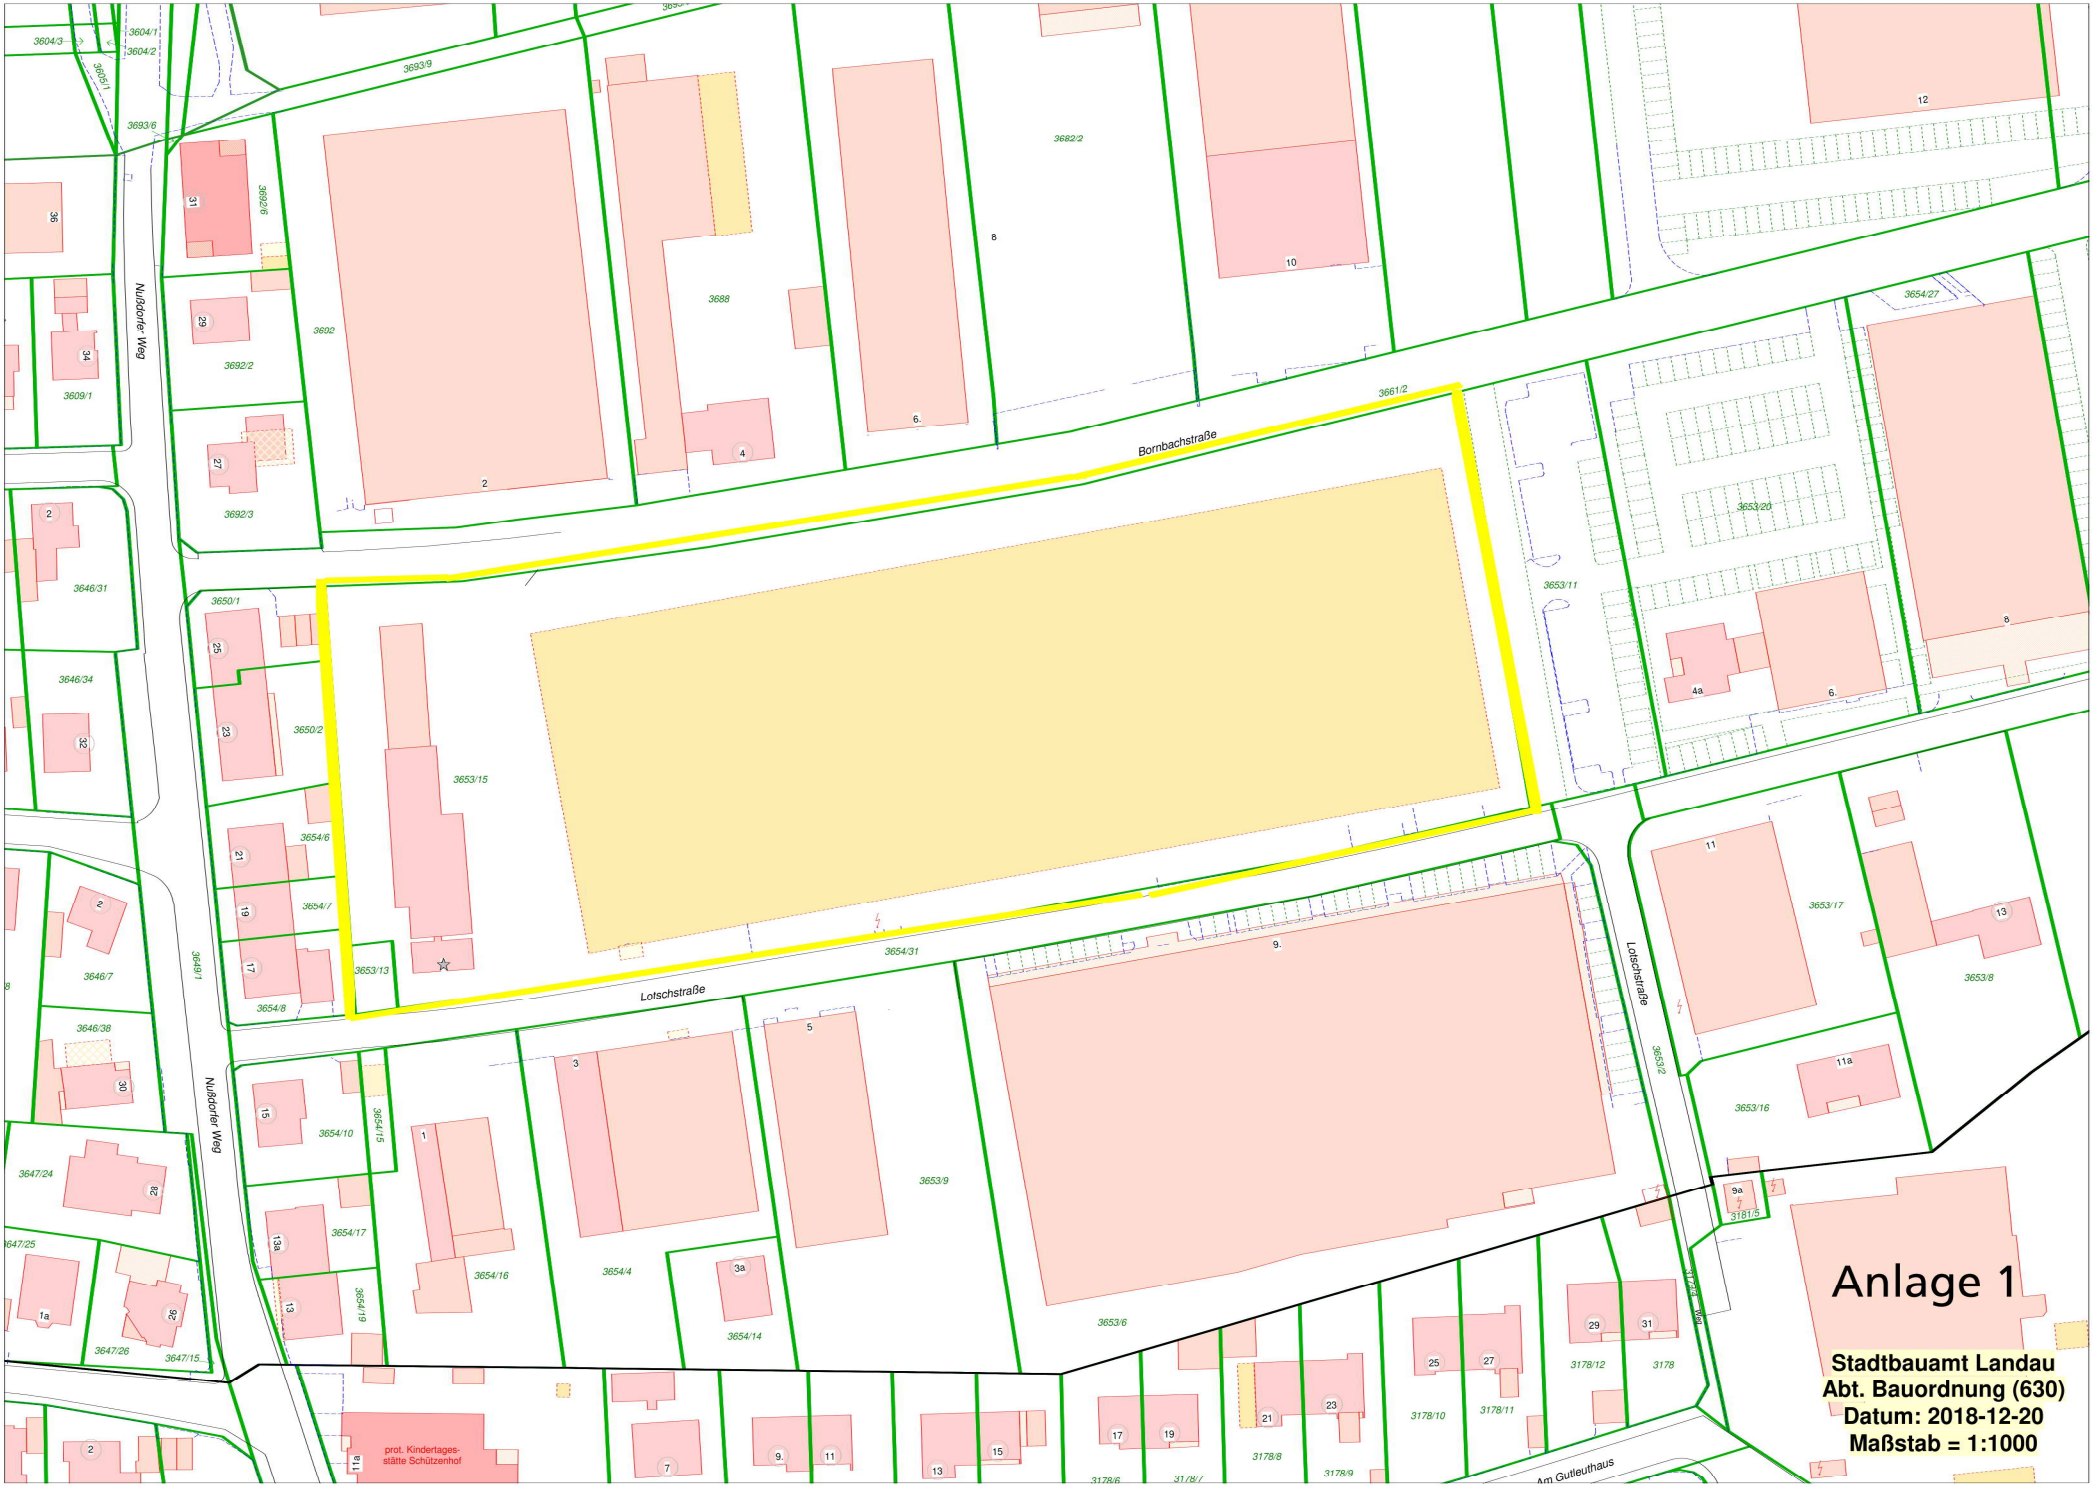
Bornbachstraße
Lotschstraße
Lotschstraße
Nußdorfer Weg
Nußdorfer Weg
Am Gutleuthaus
prot. Kindertages-
stätte Schützenhof
Anlage 1
Stadtbauamt Landau
Abt. Bauordnung (630)
Datum: 2018-12-20
Maßstab = 1:1000