


Anlage 1

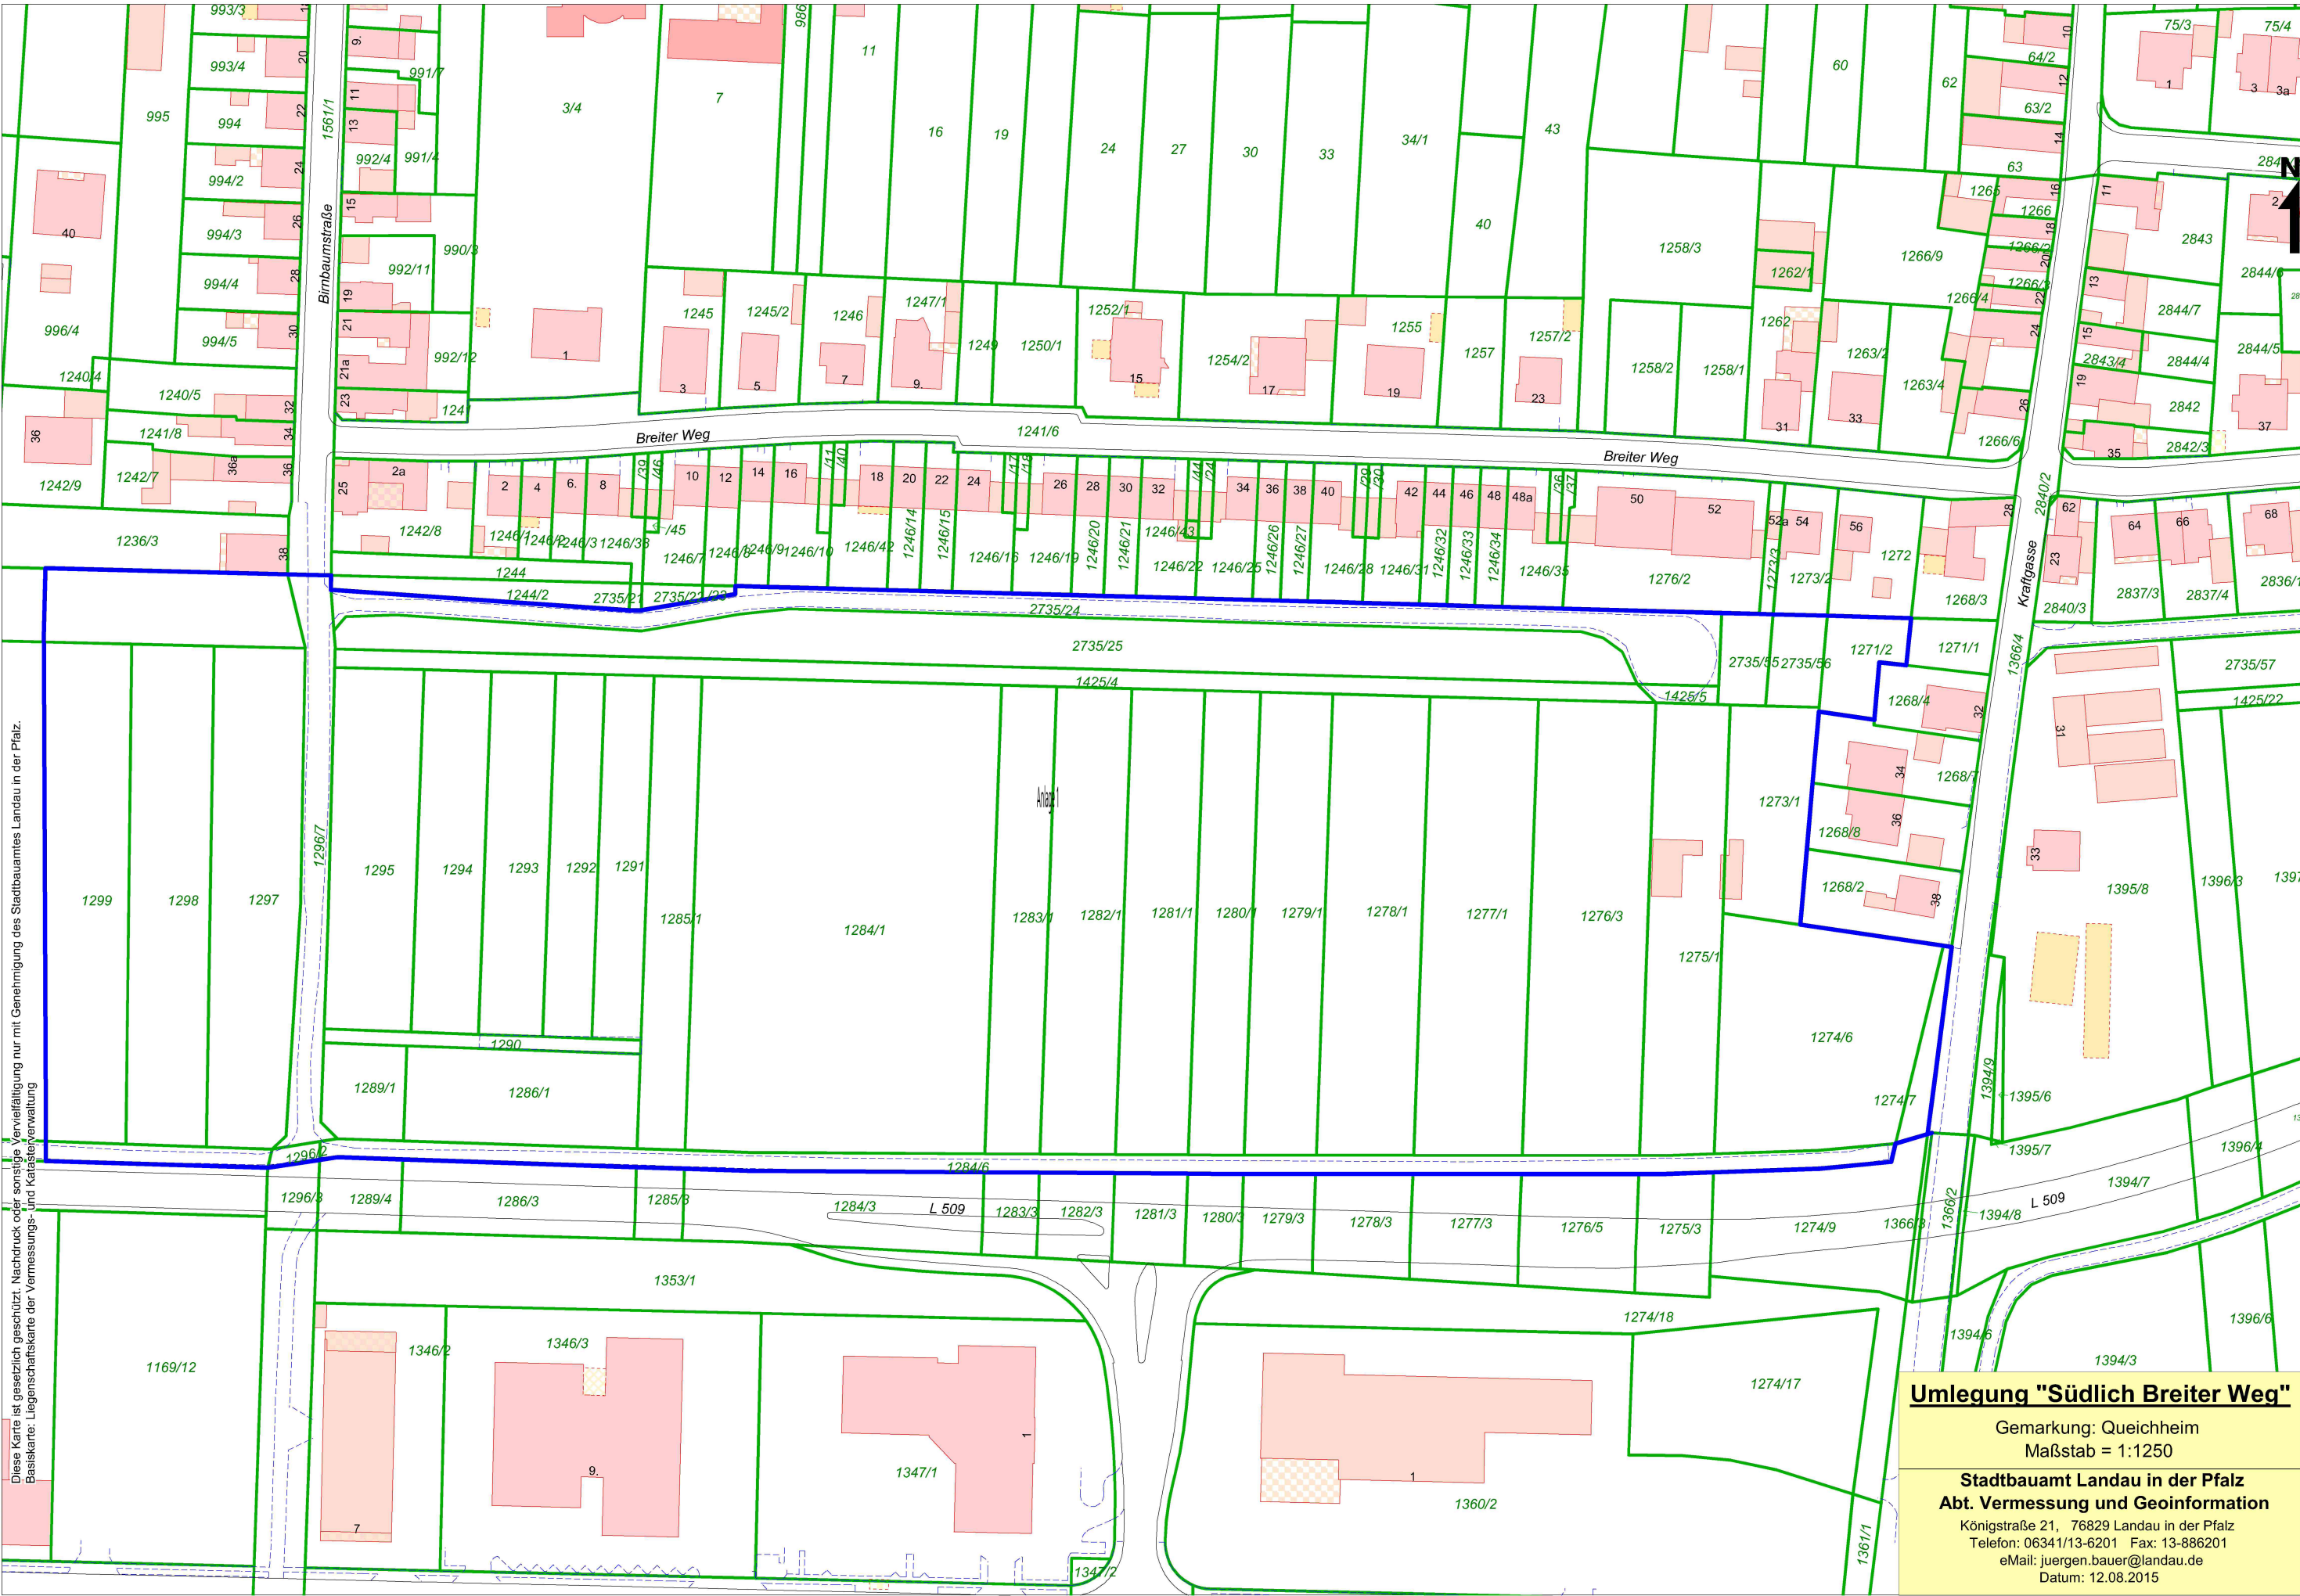

Diese Karte ist gesetzlich geschützt. Nachdruck oder sonstige Vervielfältigung nur mit Genehmigung des Stadtbauamtes Landau in der Pfalz.
Basiskarte: Liegenschaftskarte der Vermessungs- und Katasterverwaltung

Umlegung "Südlich Breiter Weg"

Gemarkung: Queichheim
Maßstab = 1:1250

**Stadtbauamt Landau in der Pfalz
Abt. Vermessung und Geoinformation**

Königstraße 21, 76829 Landau in der Pfalz
Telefon: 06341/13-6201 Fax: 13-886201
eMail: juergen.bauer@landau.de
Datum: 12.08.2015