


Diese Karte ist gesetzlich geschützt. Nachdruck oder sonstige Vervielfältigung nur mit Genehmigung des Stadtbauamtes Landau in der Pfalz.  
Basiskarte: Liegenschaftskarte der Vermessungs- und Katasterverwaltung

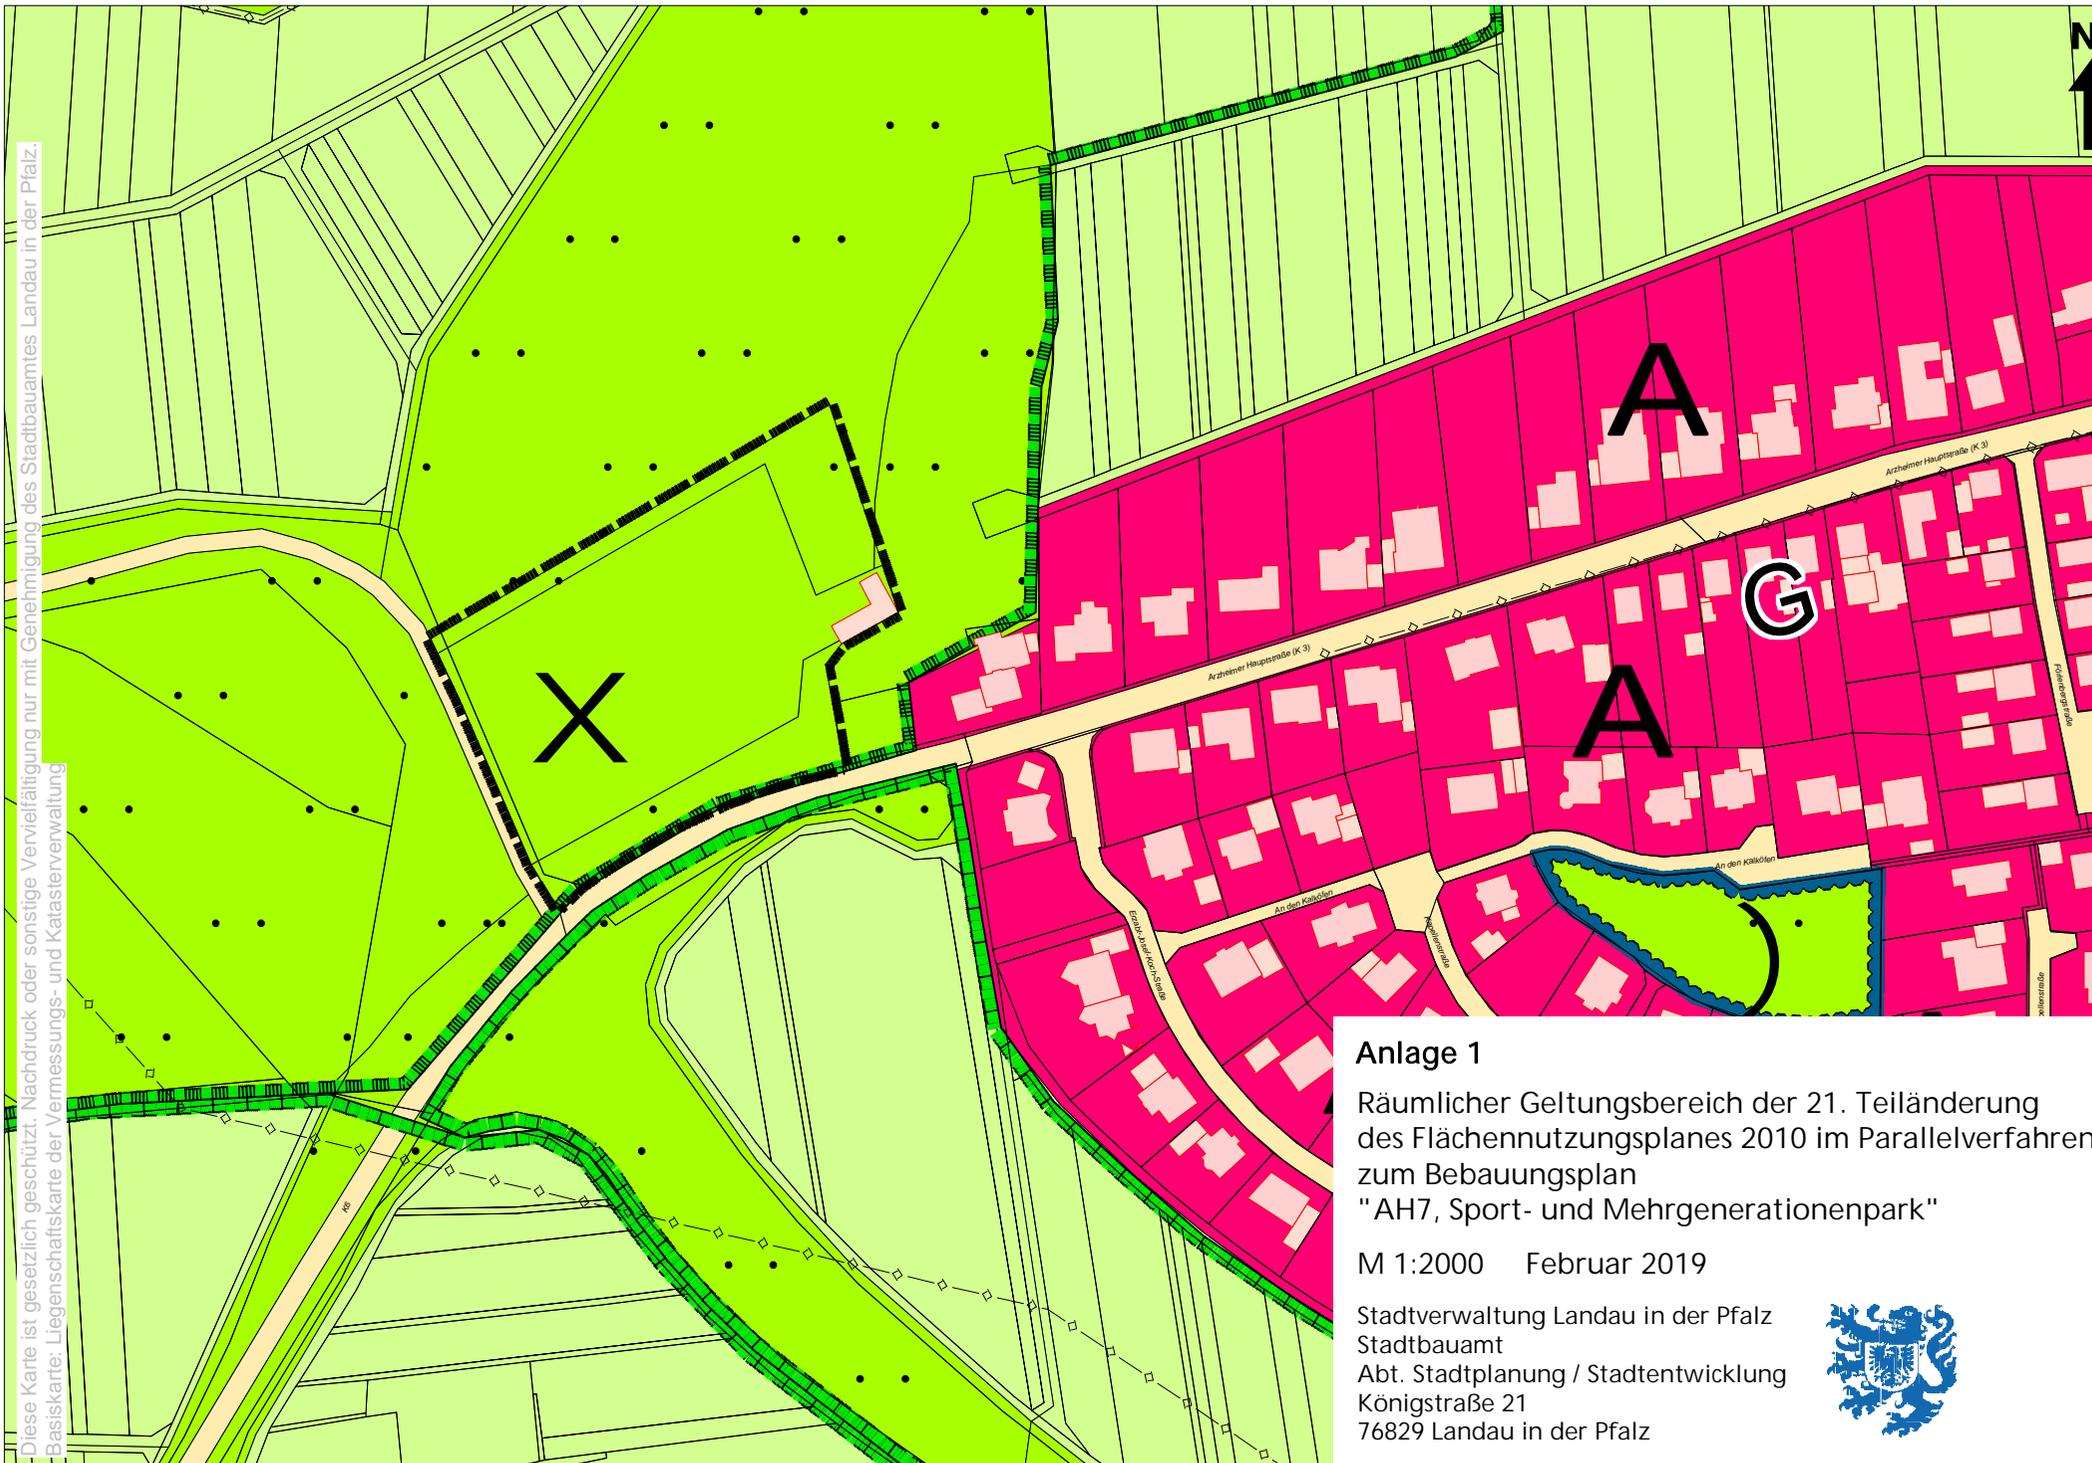

### Anlage 1

Räumlicher Geltungsbereich der 21. Teiländerung  
des Flächennutzungsplanes 2010 im Parallelverfahren  
zum Bebauungsplan  
"AH7, Sport- und Mehrgenerationenpark"

M 1:2000 Februar 2019

Stadtverwaltung Landau in der Pfalz  
Stadtbauamt  
Abt. Stadtplanung / Stadtentwicklung  
Königstraße 21  
76829 Landau in der Pfalz

