


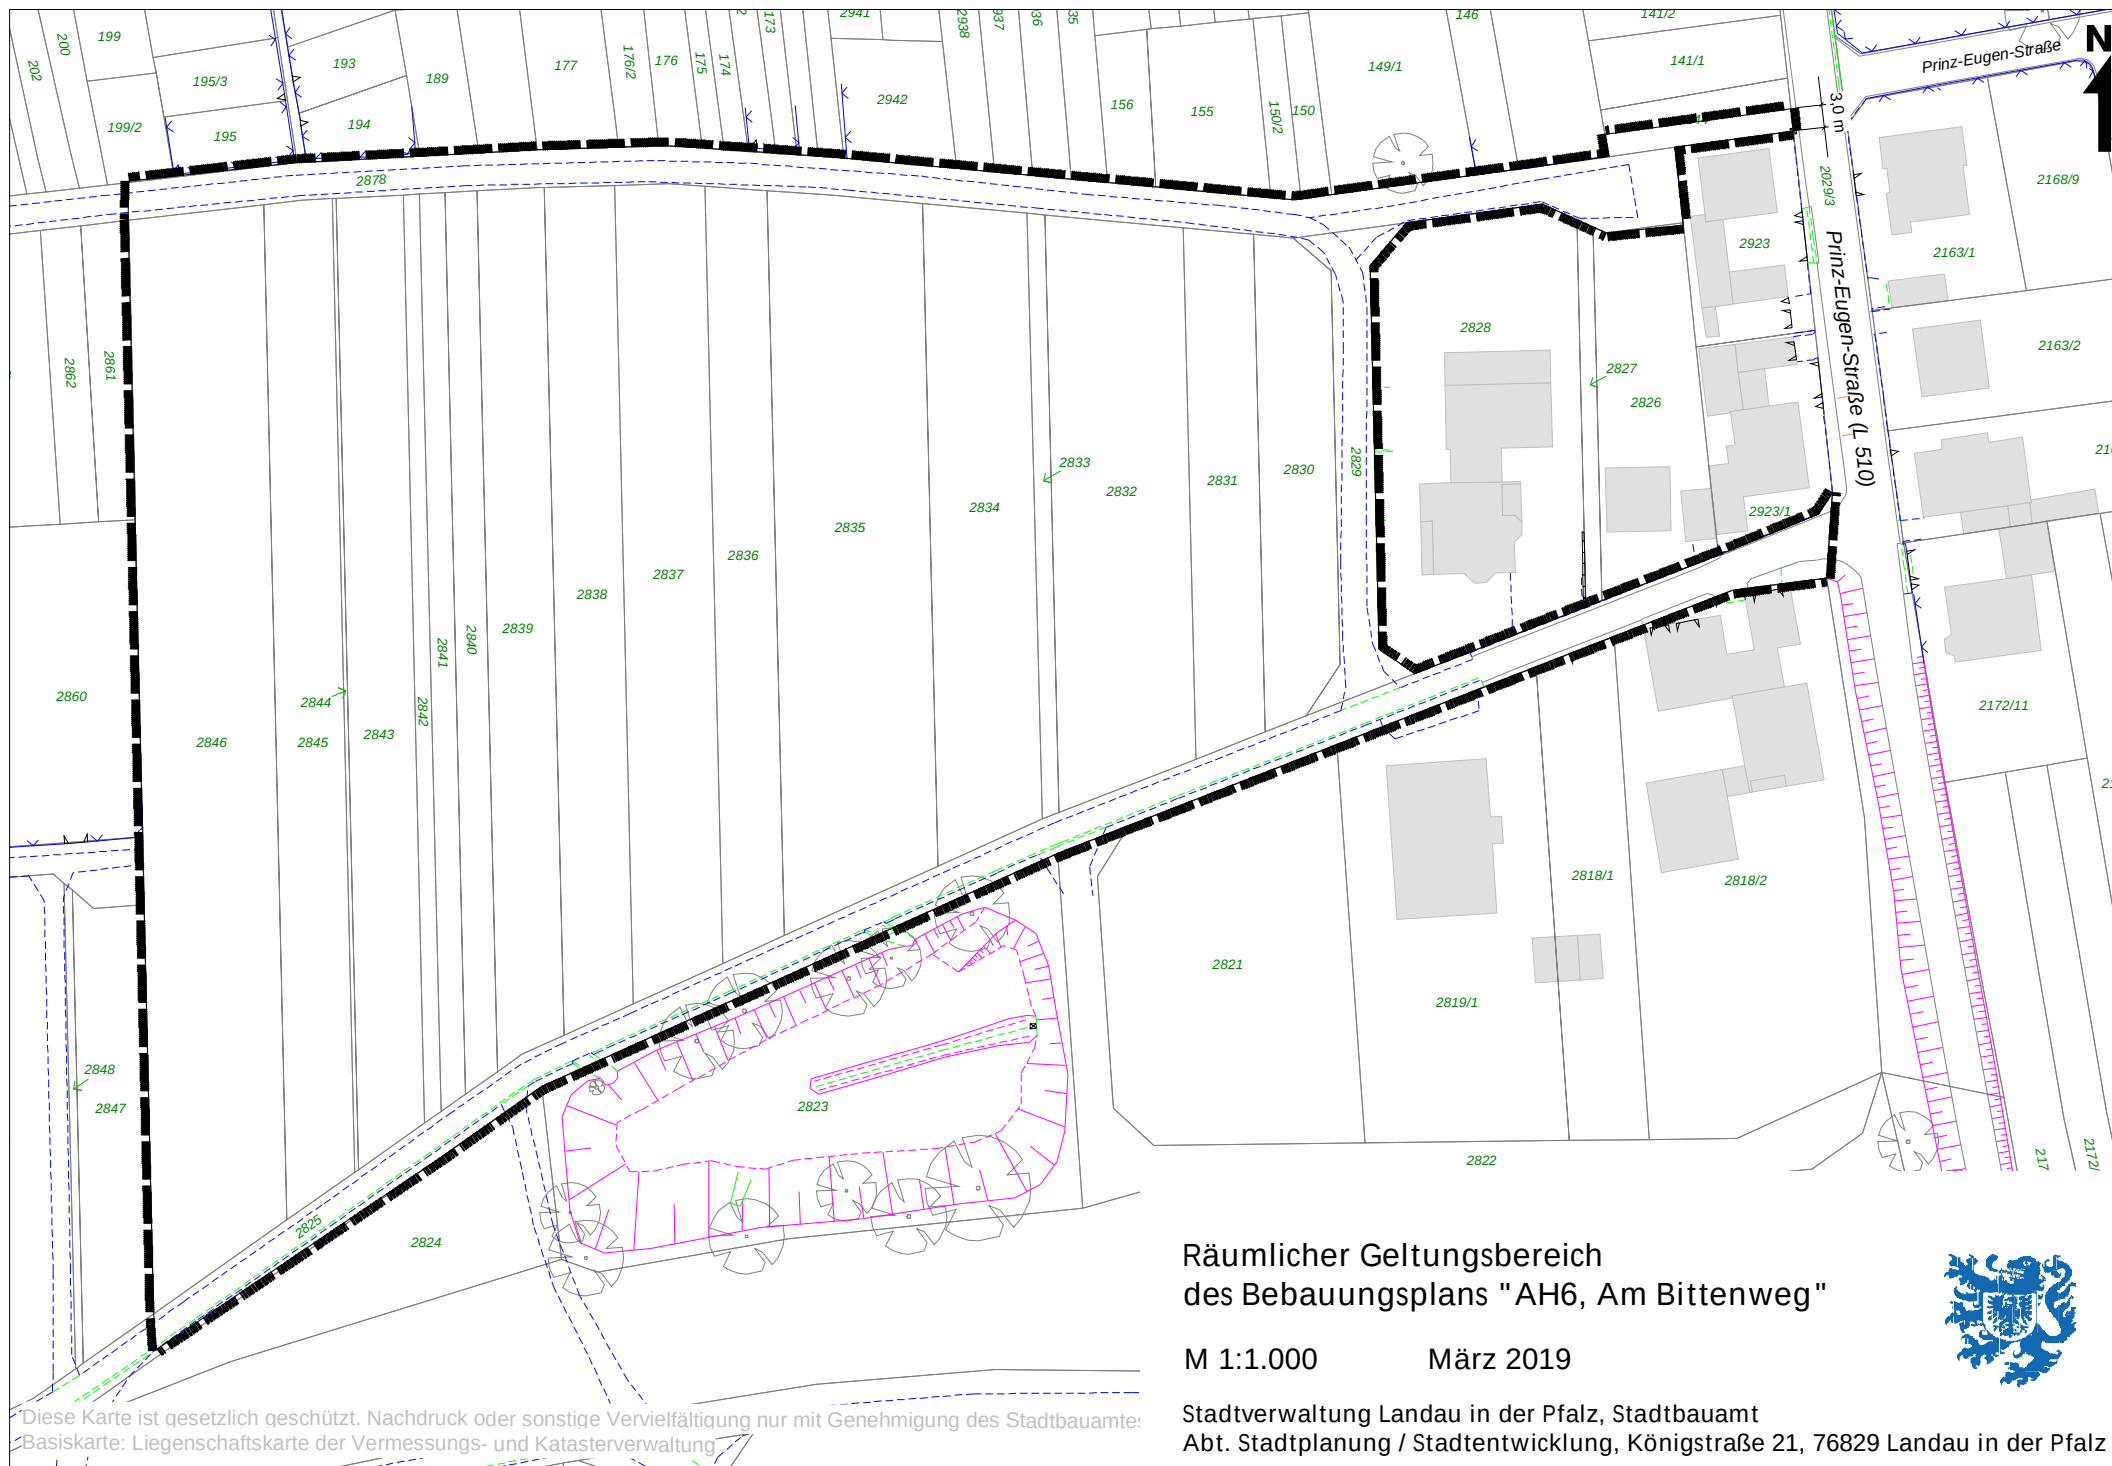

Räumlicher Geltungsbereich des Bebauungsplans "AH6, Am Bittenweg"

M 1:1.000

März 2019



Stadtverwaltung Landau in der Pfalz, Stadtbauamt
Abt. Stadtplanung / Stadtentwicklung, Königstraße 21, 76829 Landau in der Pfalz

Diese Karte ist gesetzlich geschützt. Nachdruck oder sonstige Vervielfältigung nur mit Genehmigung des Stadtbauamts.
Basiskarte: Liegenschaftskarte der Vermessungs- und Katasterverwaltung