


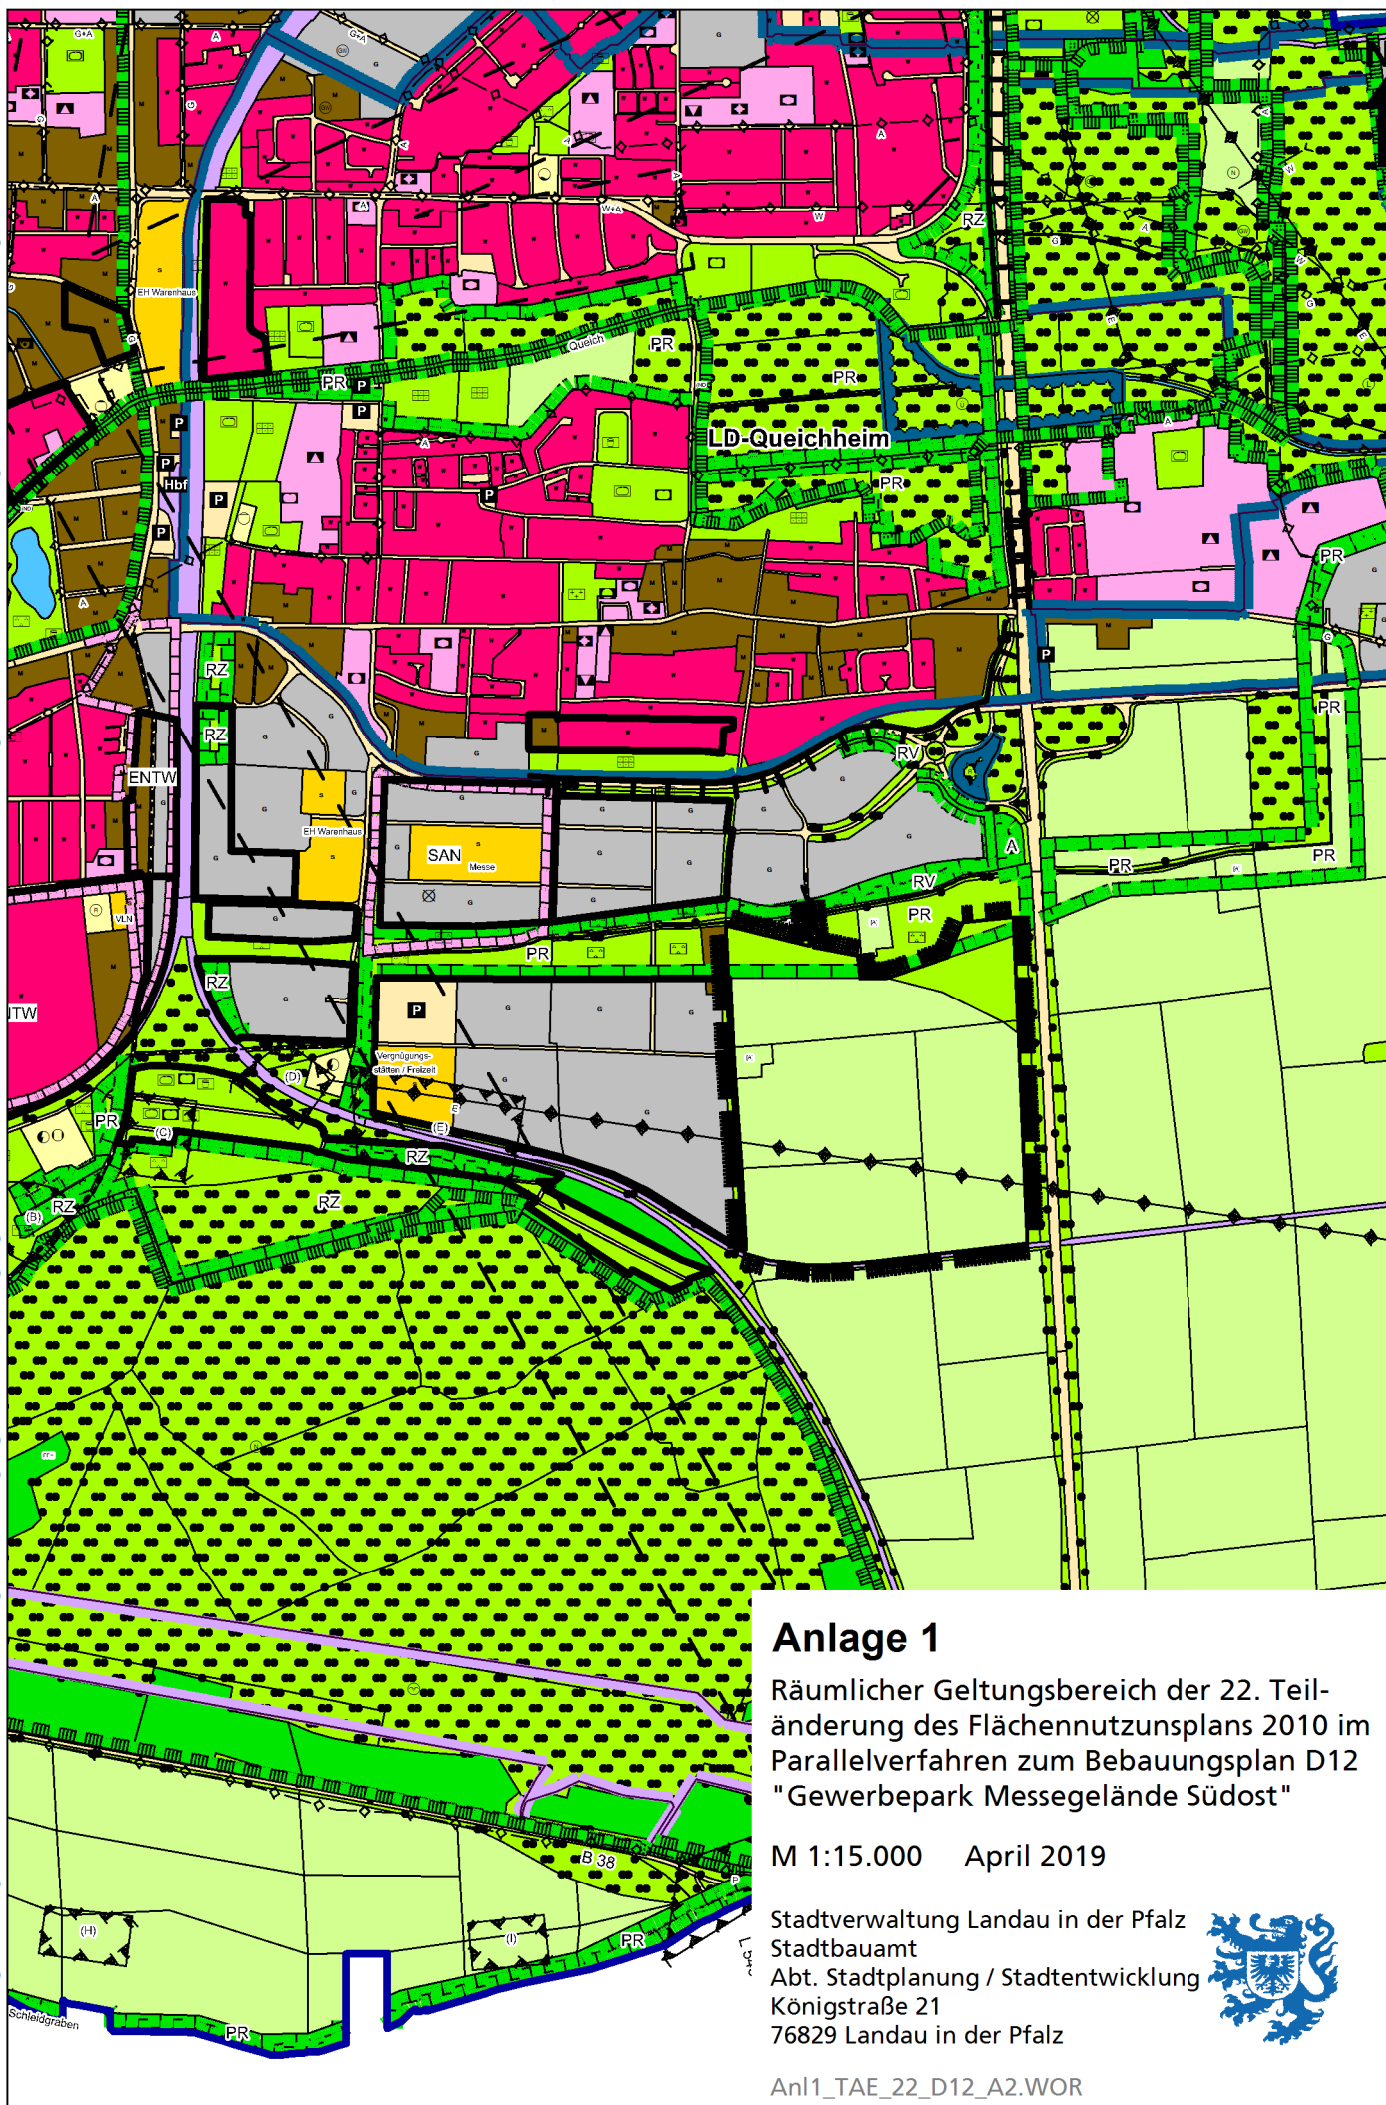

Anlage 1

Räumlicher Geltungsbereich der 22. Teiländerung des Flächennutzungsplans 2010 im Parallelverfahren zum Bebauungsplan D12 "Gewerbepark Messegelände Südost"

M 1:15.000 April 2019

Stadtverwaltung Landau in der Pfalz
 Stadtbauamt
 Abt. Stadtplanung / Stadtentwicklung
 Königstraße 21
 76829 Landau in der Pfalz



Anl1_TAE_22_D12_A2.WOR