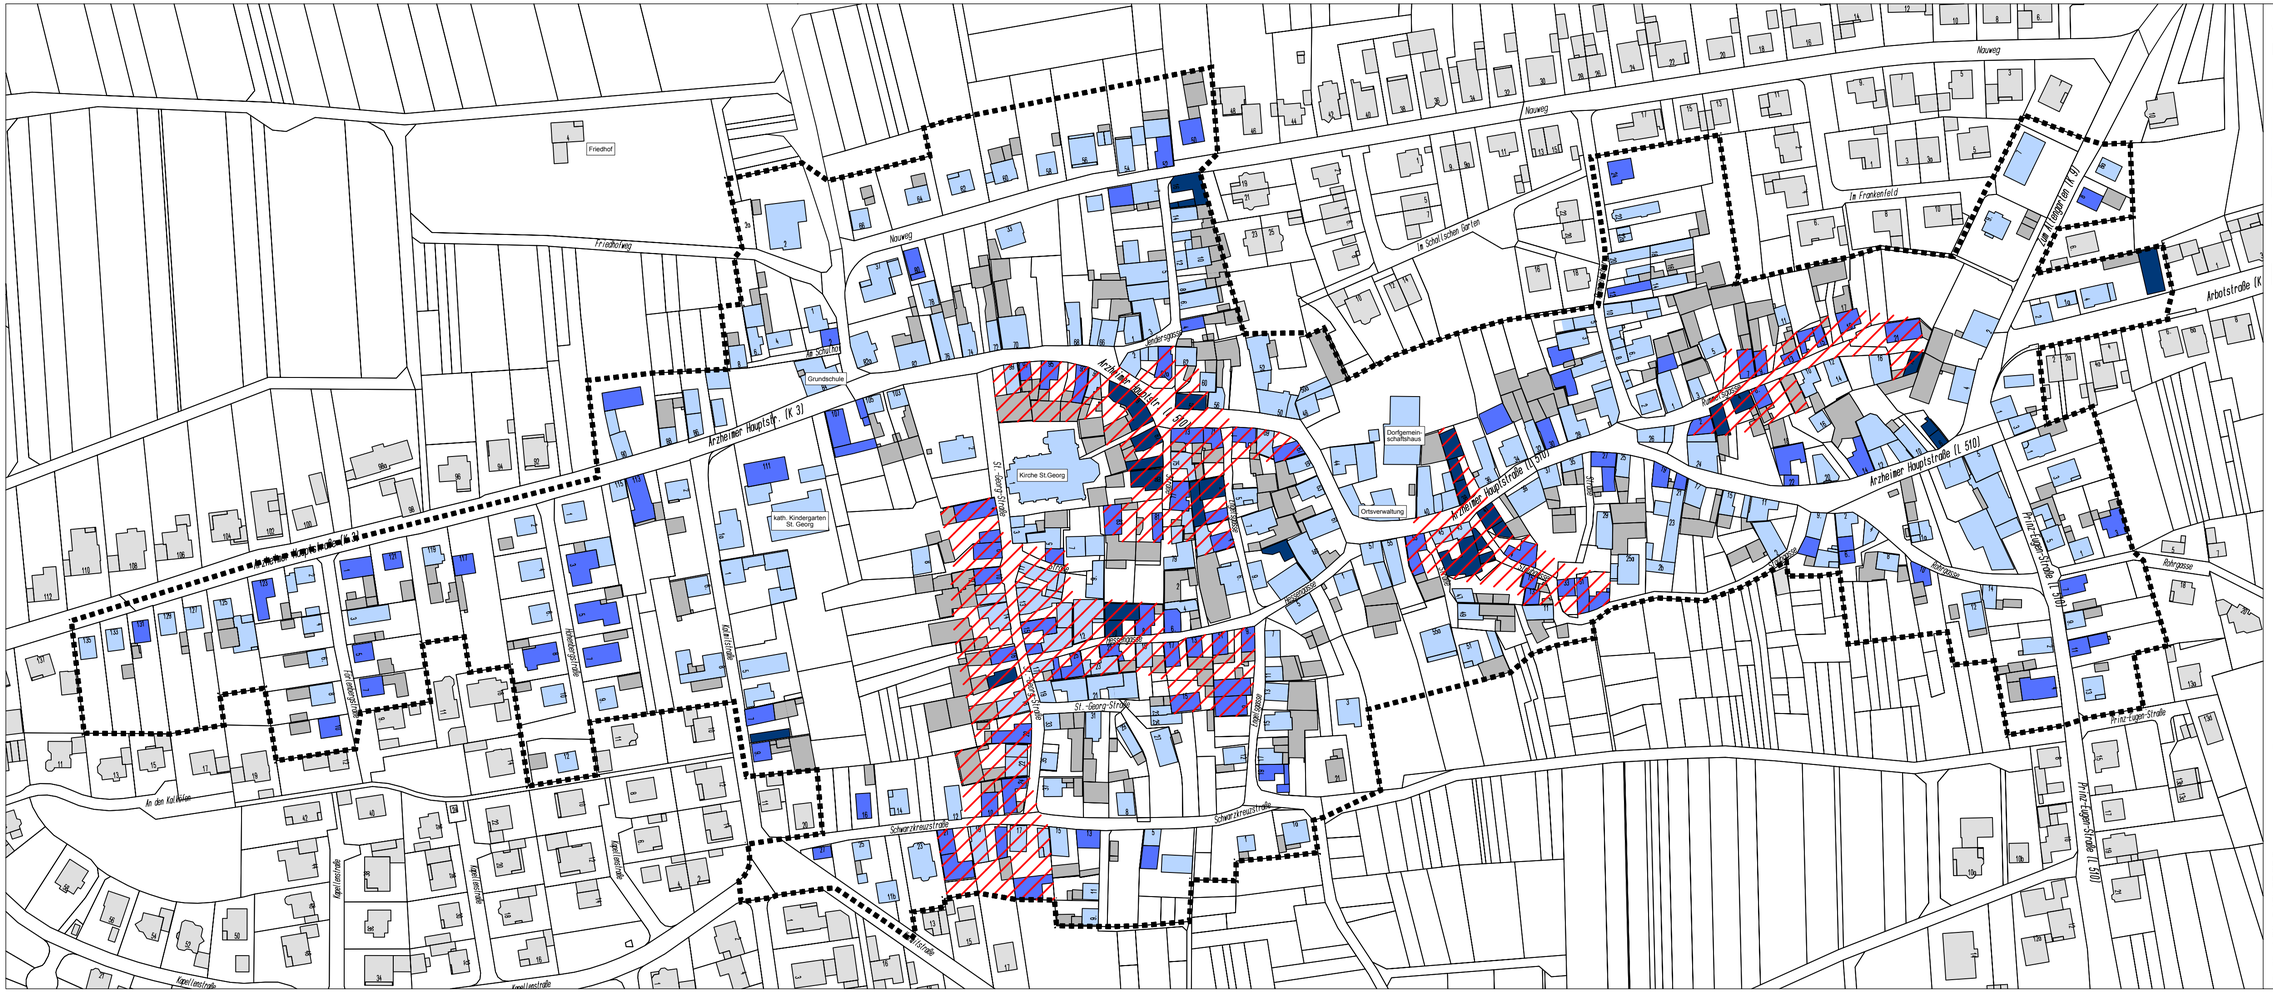

Vorbereitende Untersuchungen Landau-Arzheim

Bewertung der Bausubstanz

- Gebäude ohne äußere Mängel
- Gebäude mit geringen bzw. mittleren Mängeln
- Gebäude mit erheblichen Mängeln
- nicht bewertete Haupt- und Nebengebäude

Bereiche mit hohem Anteil von Gebäuden mit Substanzmängeln

Abgrenzung des Untersuchungsgebietes

0 10 20 30 40 50 100 150

Vorbereitende Untersuchungen Landau-Arzheim

Projekt: Bestandsanalyse
Bearbeitungsabschnitt: Bewertung der Bausubstanz
Plannr.: 27730
Projektnummer | IR / MM Projektleitung | TM Bearbeitung | 1:1500 i.O. Maßstab
TM / Apr '19 Gezeichnet / Datum | Geprüft / Datum | Freigegeben / Datum | 1/04 Plannummer

Stadt Landau
Bauherr / Auftraggeber

Rittmannsperger Architekten GmbH
Bauplanung + Stadtplanung + Sanierungsbetreuung
Ludwigshöhstraße 9, 64285 Darmstadt
Telefon (06151) 9680-0, Telefax (06151) 9680-12

Diese Zeichnung ist unser Eigentum und darf ohne Genehmigung weder vervielfältigt oder verwertet werden, noch dürfen Mitteilungen, auch in Details, an dritte Personen gemacht werden (§ 1 vom 19.6.1901 + § 18 vom 7.06.1909 Urheberges etz).