


ursprüngliche Planung / Abbruch
 geänderte Planung

Dachaufsicht

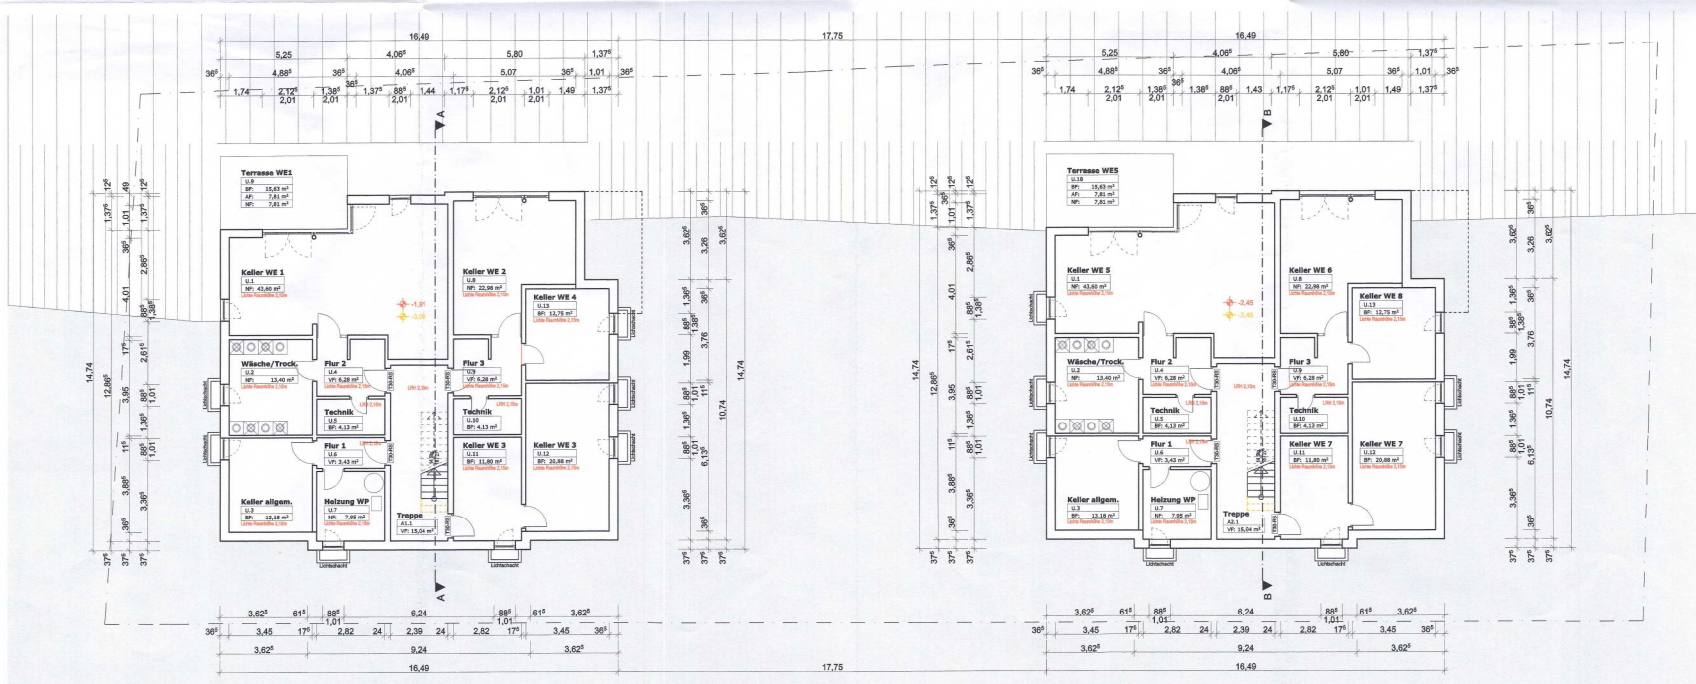

Grundriss Untergeschoss

BAUVORHABEN
 ERRICHTUNG VON 2 WOHNHÄUSERN
 SCHLETTSTADTER STRASSE 76829 LANDAU I. d. PFALZ
 FI-St.-Nr. 5268
 Stadtbauamt Landau in der Pfalz
 Unsere Bauaufsicht
 Erg. 24. APR. 2019

BAUHERR

TEKTUR-BAUEINGABE-PLÄNE
M 1/100
 GRUNDRISS
 UNTERGESCHOSS
 DACHAUFSICHT

Anlage 3