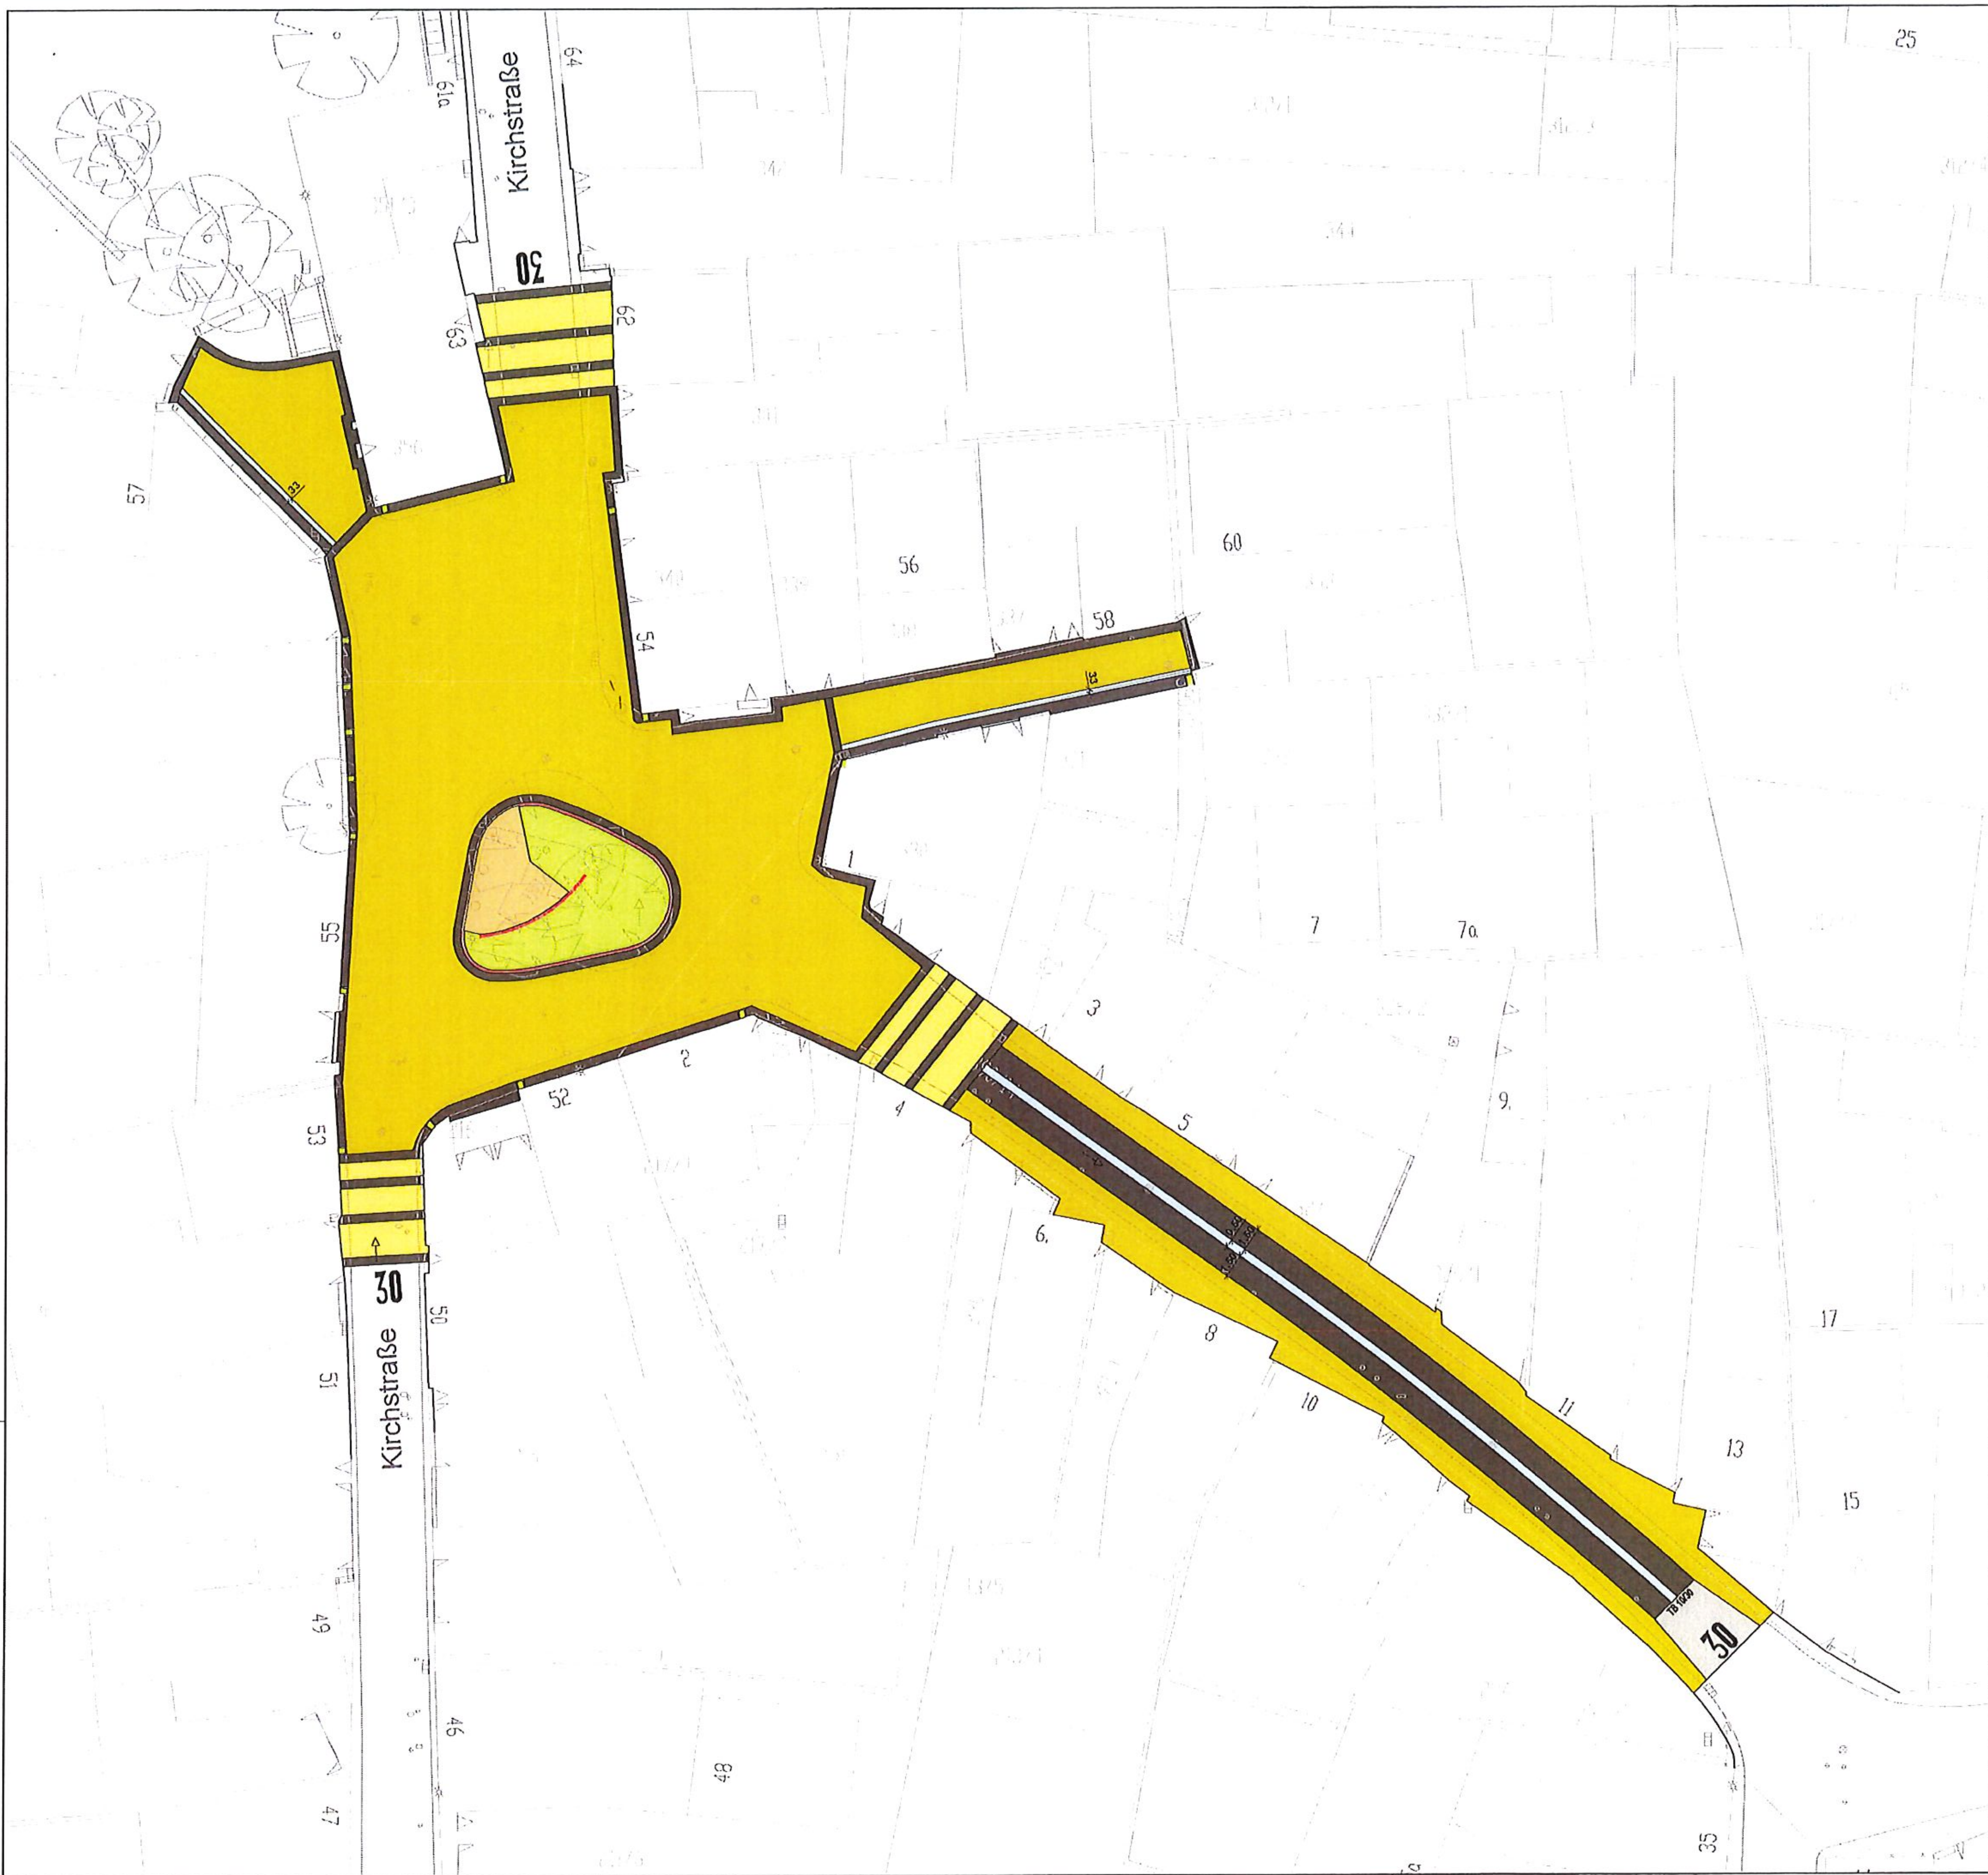

Zeichenerklärung

Alle Maße sind am Bau zu prüfen.
Differenzen zwischen Plänen sind dem Ingenieurbüro sofort mitzuteilen.

bestehend geplant

- Asphalt
- Pflastermuldenrinne / Grünfläche
- Betonpflaster braunmix / Betonpflaster hellbraun
- Betonpflaster anthrazit / Betonpflaster braun
- Straßenlampen
- Mauer / Mauerscheibe
- Straßeneinlauf
- TB, RB, HB — Tief-, Rund- und Hochbordstein

ANLAGE 3
VARIANTE 5B

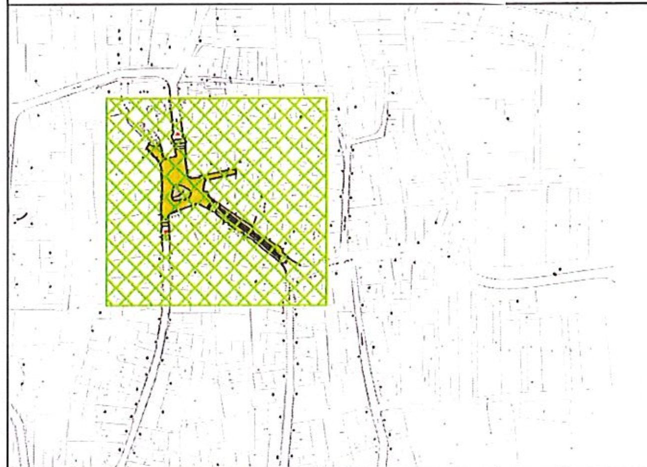

Änderung:	Bezeichnung:	erstellt:	Datum:

TEAMBAU®
INGENIEURBÜRO FÜR BAUWESEN
Dipl.-Ing. (FH) Horst Fischer, Dipl.-Ing. (FH) Said Hartenstein, Dipl.-Ing. (FH) Christoph Krämer · Beratende Ingenieure
76887 Bad Bergzabern
Auf dem Viertel 9
Tel.: 06343 - 6100400 Fax: 06343 - 6100410
76227 Karlsruhe
Zehntstraße 2
Tel.: 0721 - 9203366 Fax: 0721 - 9203369

Bauvorhaben: Stadt Landau – Stadtteil Nußdorf
Walsheimer Straße K11 – Platzgestaltung
Straßenausbau – Entwurfsplanung

Bauherr: Stadt Landau

Zeichnungsinhalt: Lageplan – Planung

Für den Auftraggeber: Stadt Landau Ort: Landau Datum:	Für den Auftragnehmer: TeamBau Ort: Bad Bergzabern Datum:

	Datum:	Name:	Blattgr.: .84x.59m	Anlage:
bearbeitet:	Aug. 2019	Moster-Schug	Maßstab: 1:200	Planart: Lageplan
gezeichnet:	Aug. 2019	Bock	Projekt: P1849	
geprüft:	Aug. 2019	Hartenstein	zug. Pläne:	Plan-Nr.: 15.5

Diese Zeichnung ist urheberrechtlich geschützt.
Der Empfänger darf die Zeichnung nur zu dem Zweck benutzen, zu dem sie ihm anvertraut wird.

Dateiname: S:\Projekt8\P1849\DWG\Lage_STR_plott.dwg