



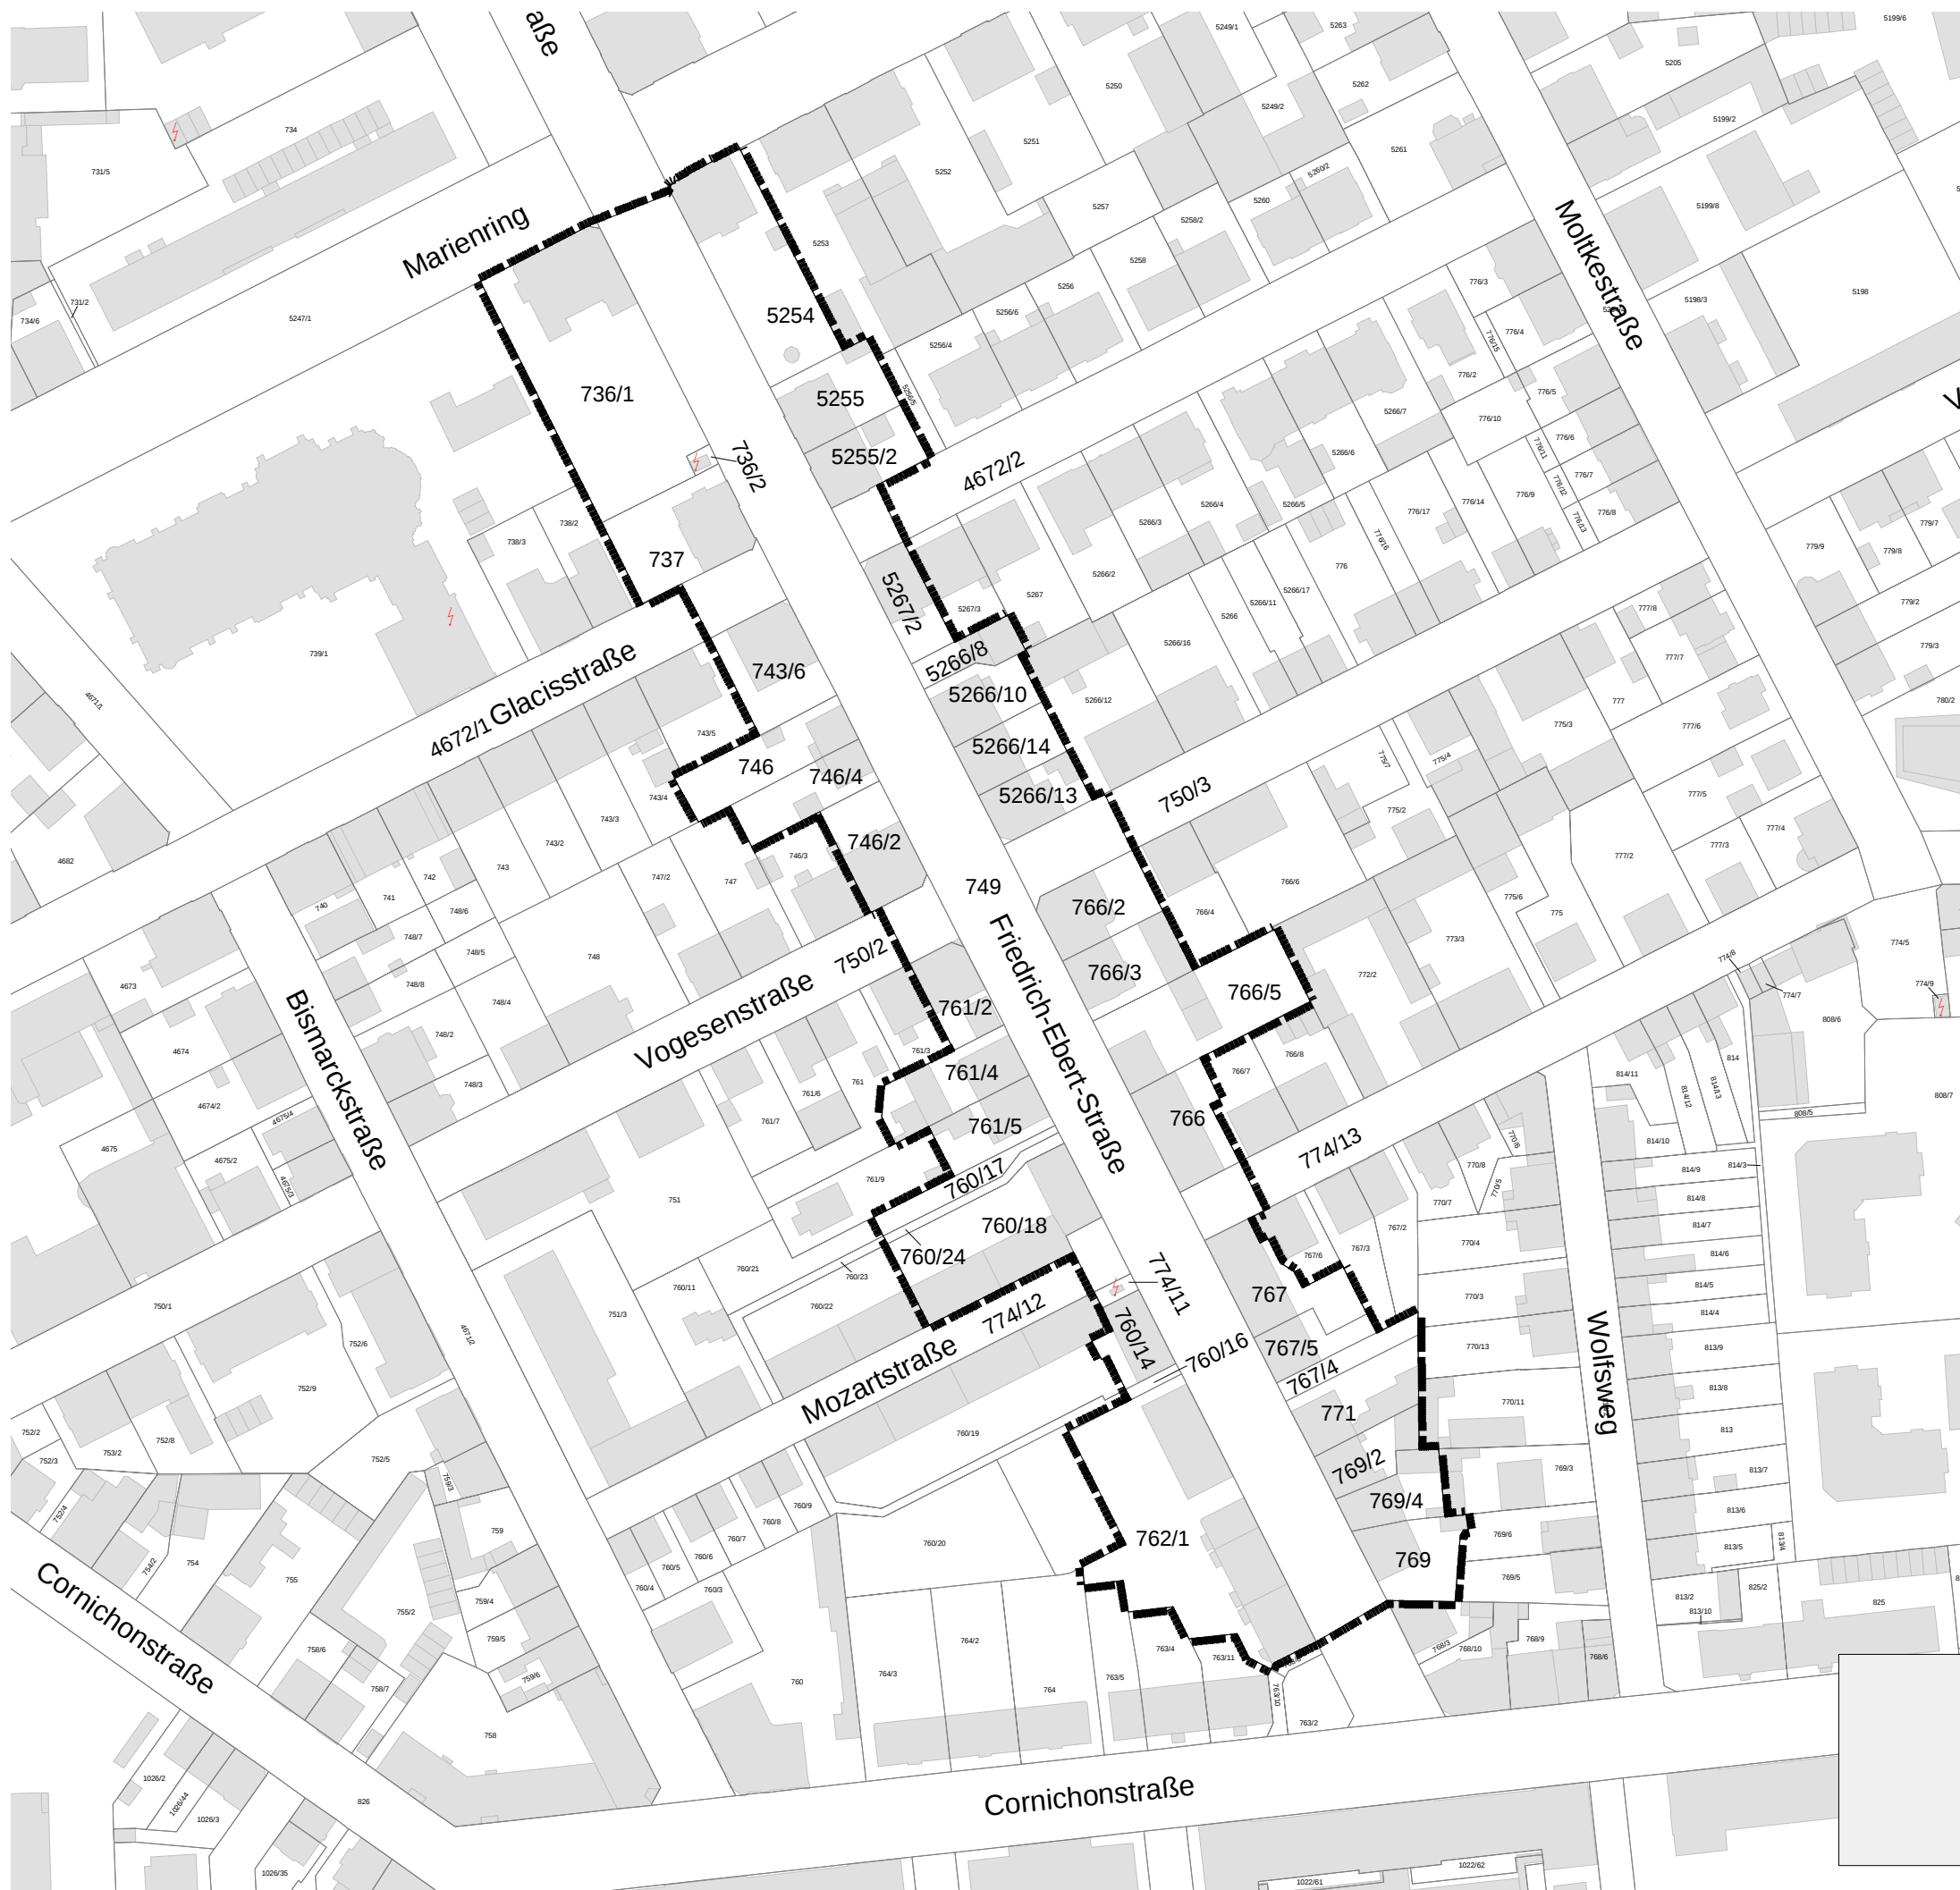

Legende

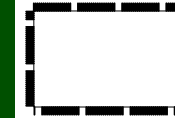

Räumlicher Geltungsbereich
der Teilaufhebung

Gesamtraum



Lage im Gesamttraum

Räumlicher Geltungsbereich
des 2008 rechtsverbindlich erlassenen
Entwicklungsbereiches Konversion
Landau-Süd

Anlage 1
zur Satzung über die Teilaufhebung
der "Satzung über die förmliche
Festlegung des städtebaulichen
Entwicklungsbereiches
Konversion Landau Süd"

M 1:5000
August 2019 AB/Be

Stadtverwaltung Landau in der Pfalz
Stadtbauamt
Abt. Stadtplanung / Stadtentwicklung
Königstraße 21
76829 Landau in der Pfalz

