


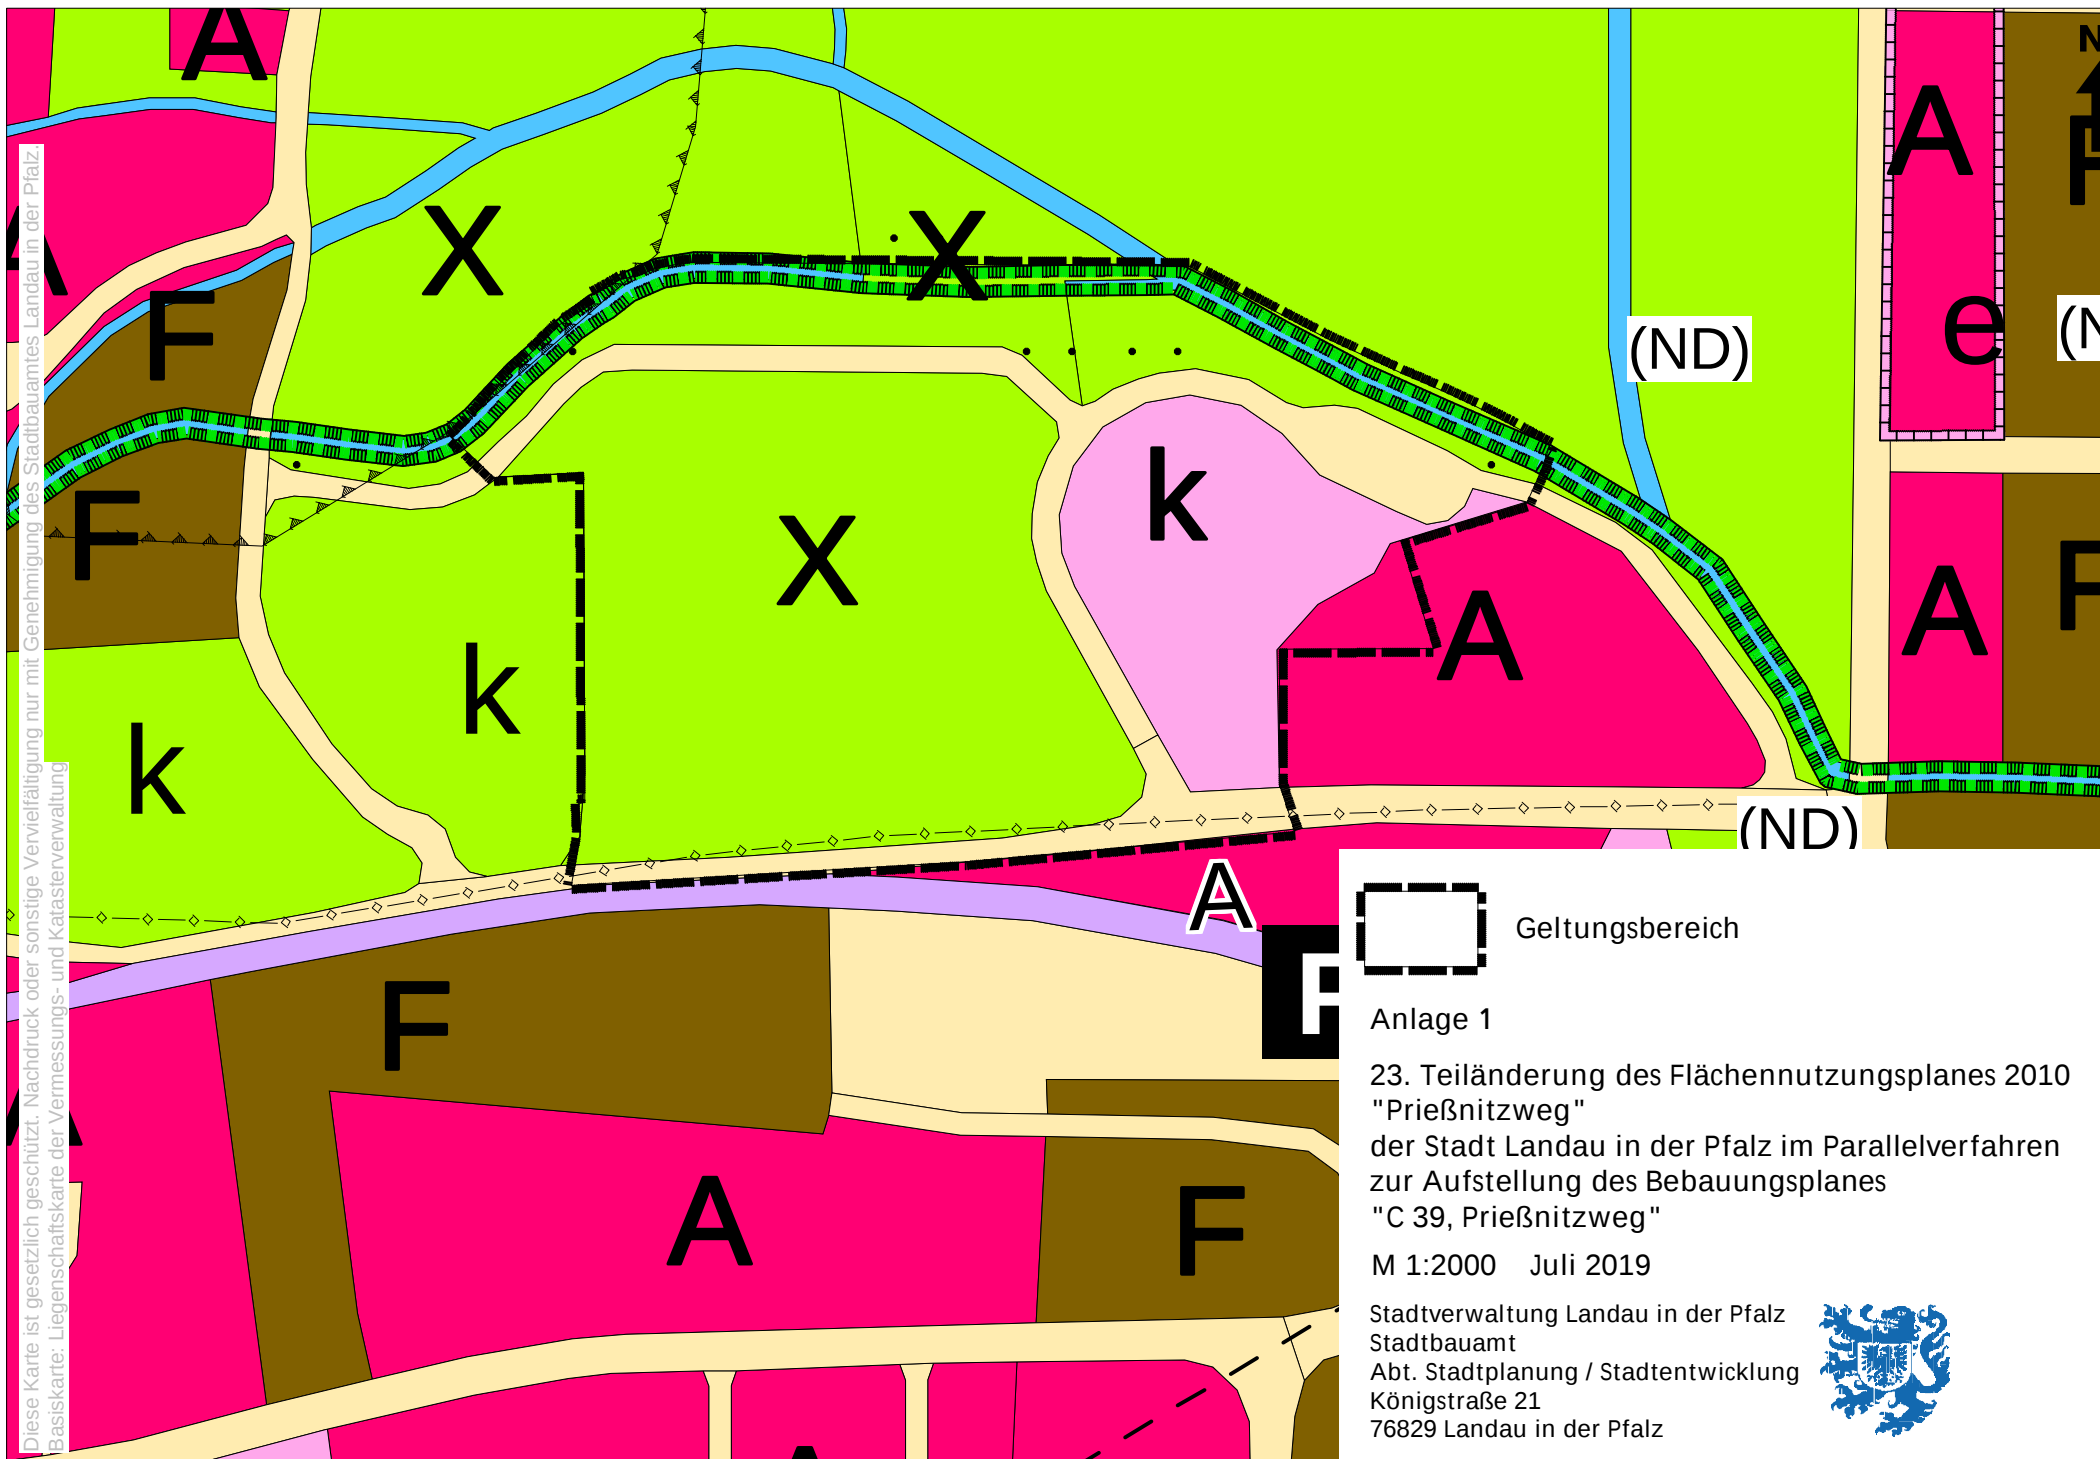

Geltungsbereich

Anlage 1

23. Teiländerung des Flächennutzungsplanes 2010
"Prießnitzweg"
der Stadt Landau in der Pfalz im Parallelverfahren
zur Aufstellung des Bebauungsplanes
"C 39, Prießnitzweg"

M 1:2000 Juli 2019

Stadtverwaltung Landau in der Pfalz
Stadtbauamt
Abt. Stadtplanung / Stadtentwicklung
Königstraße 21
76829 Landau in der Pfalz

