



SCHLACHTHOFSTRASSE

ANLAGE 1 AUSBAUVARIANTEN

1.

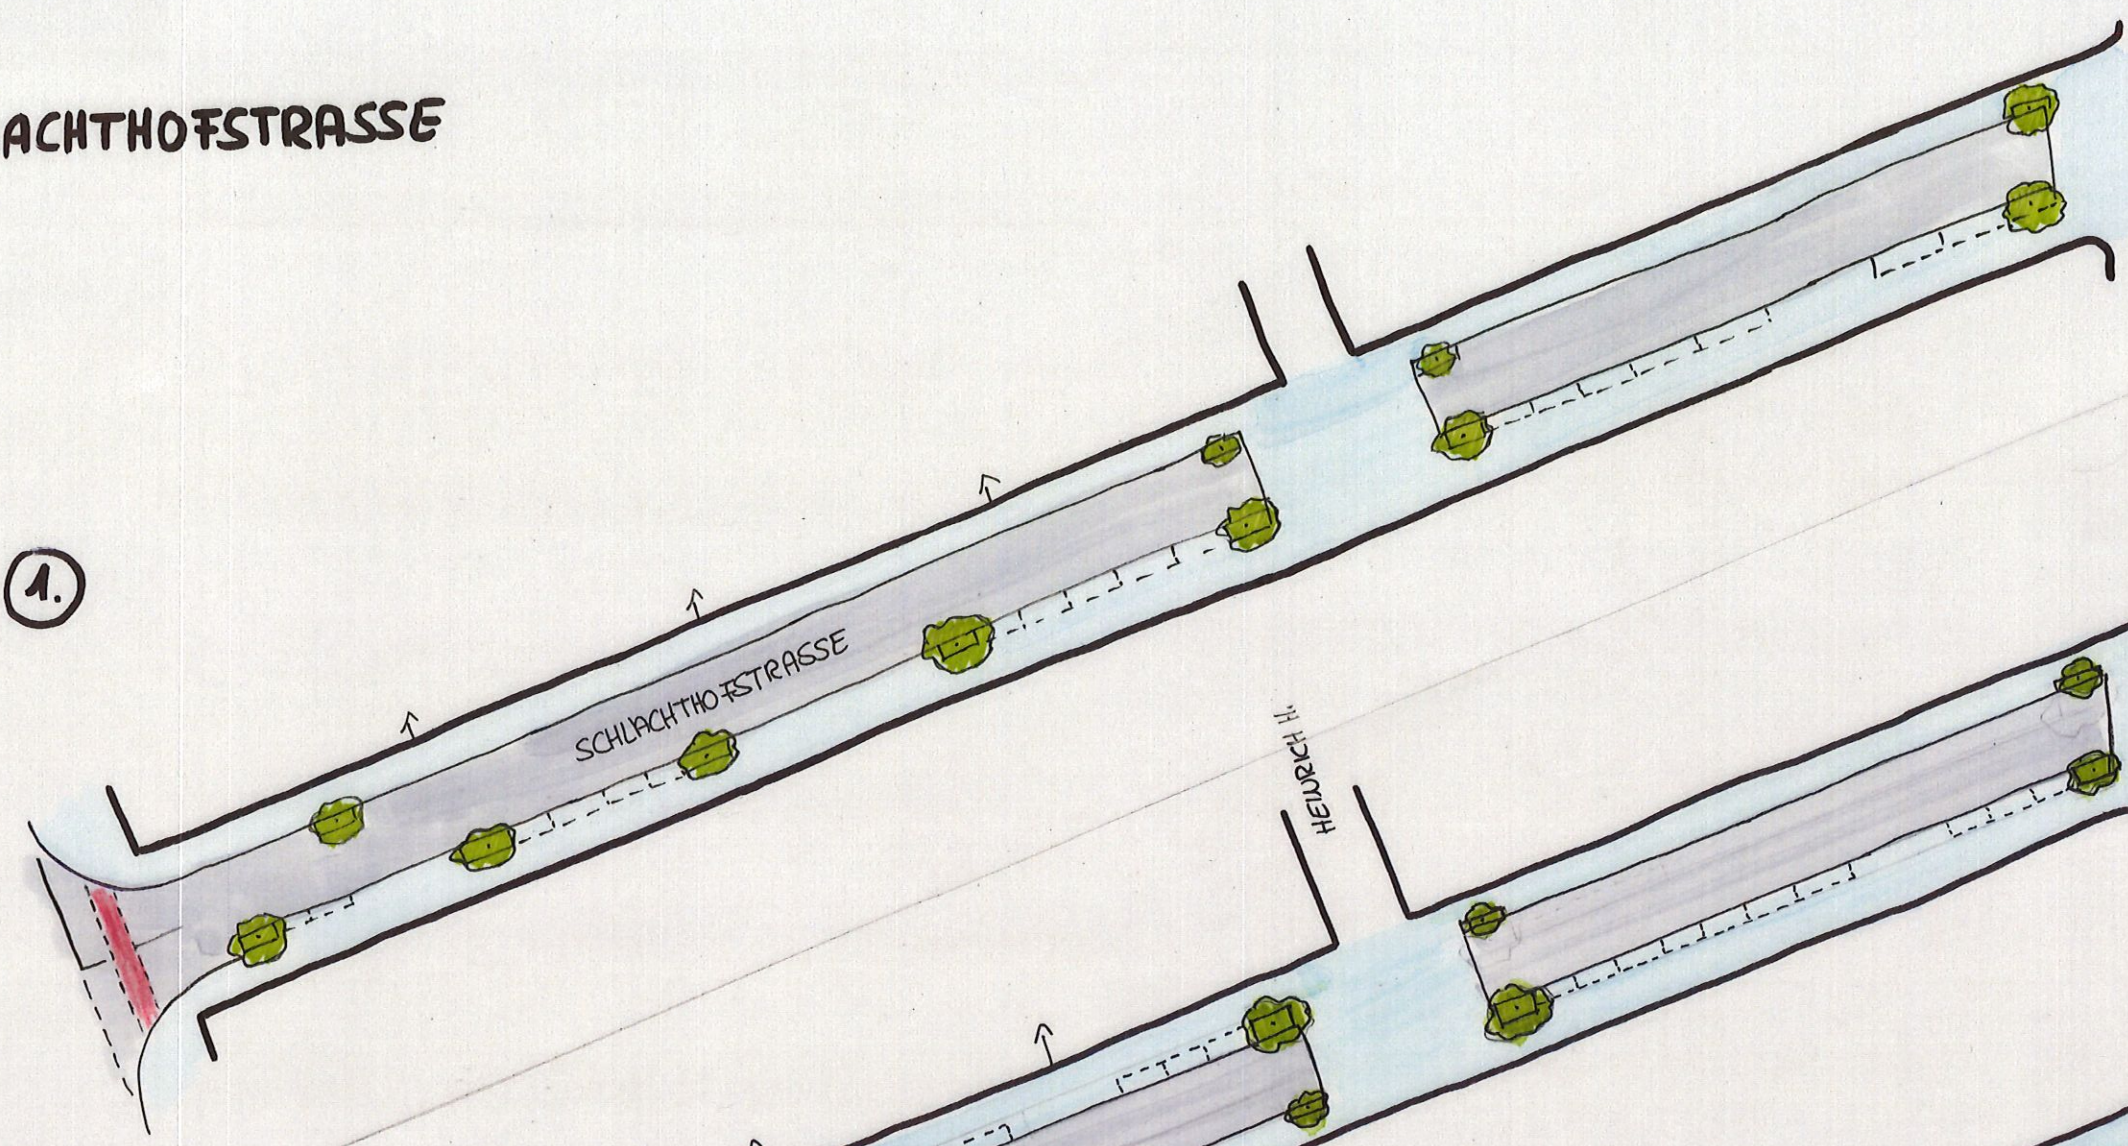

2.

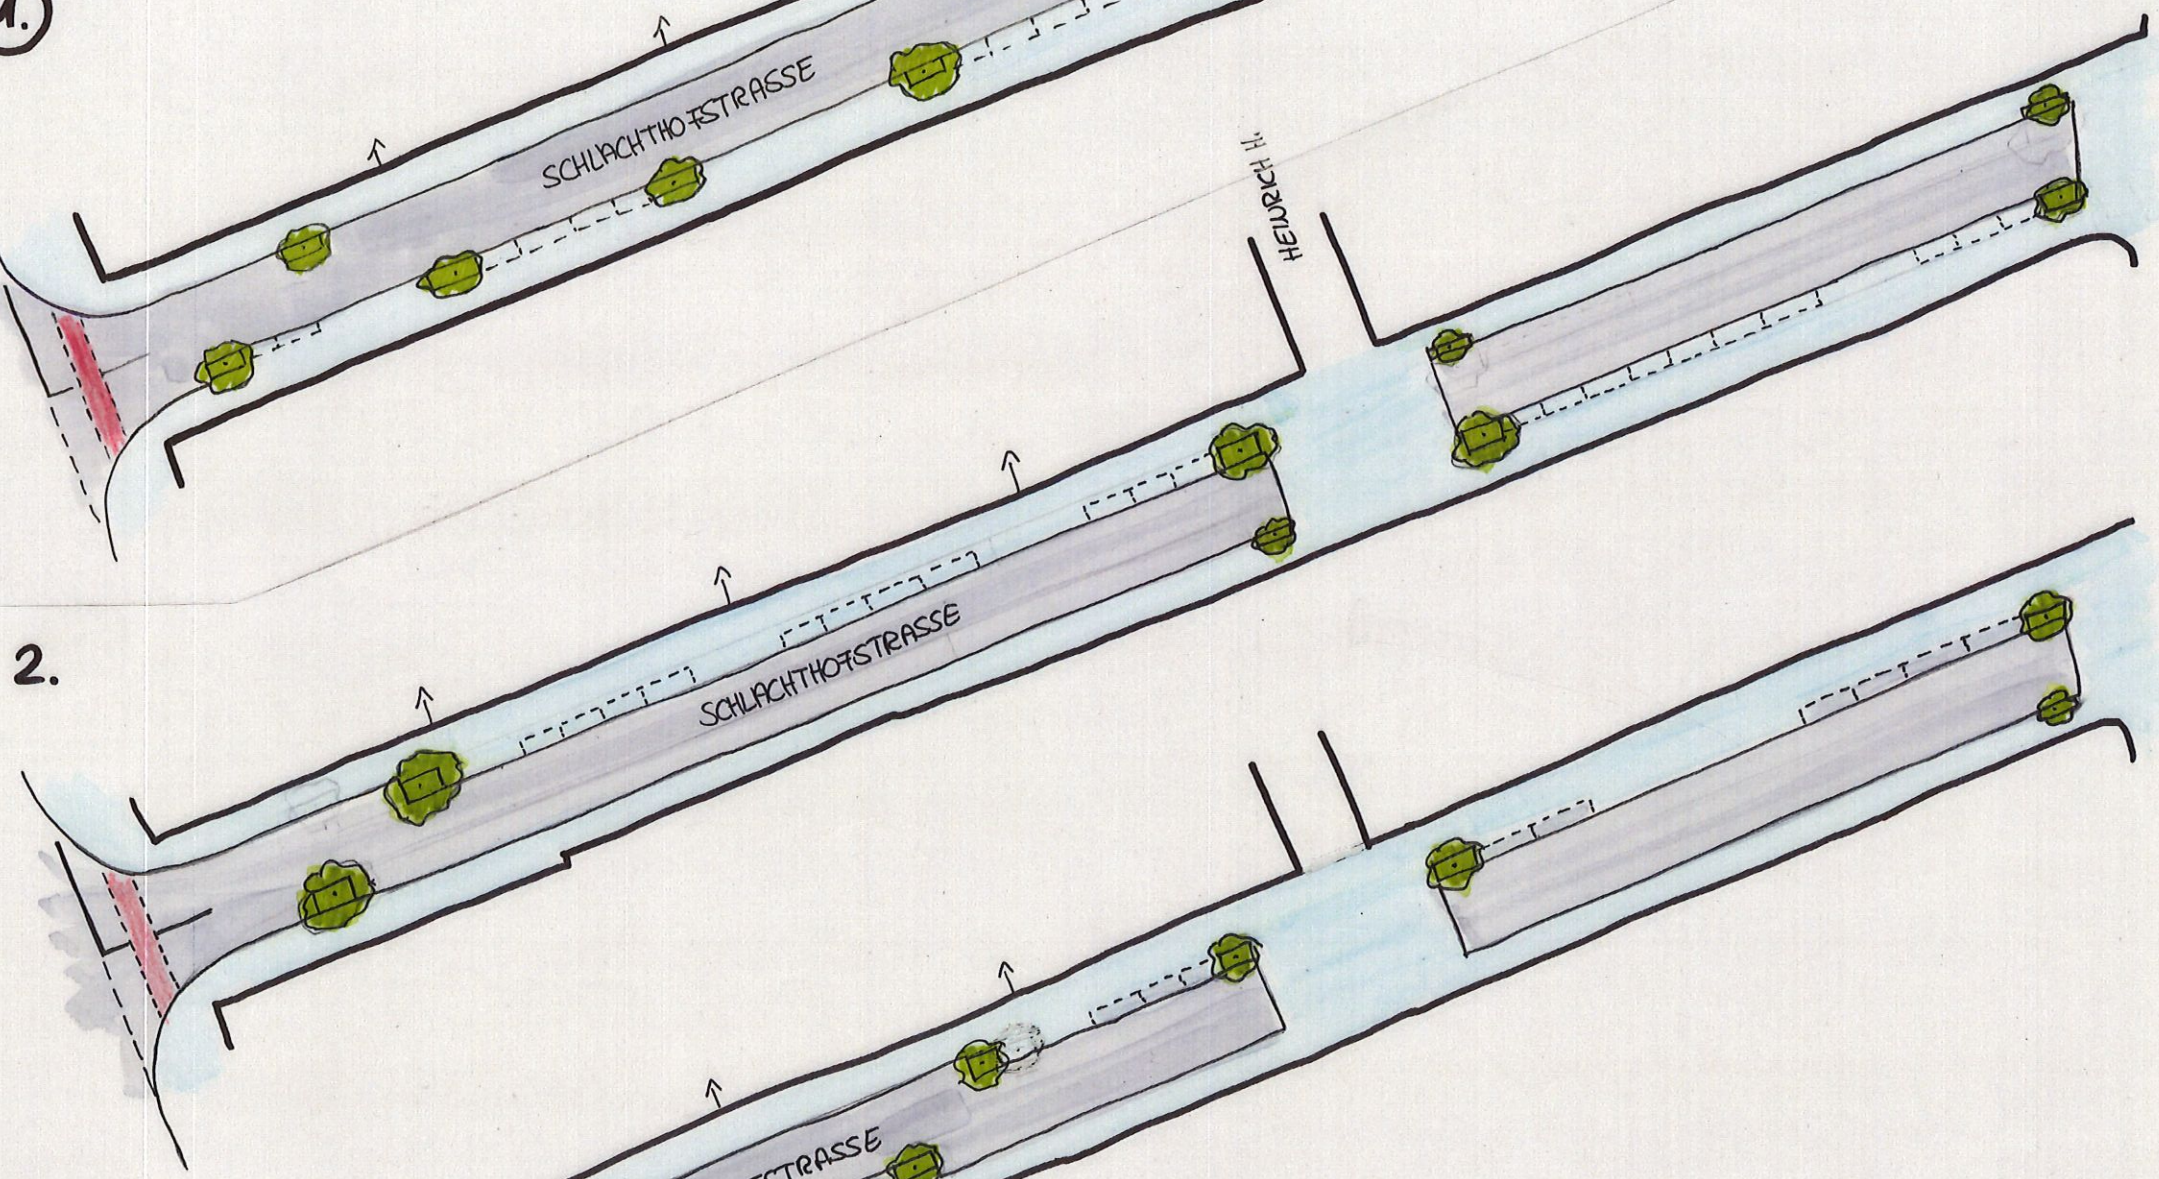

3.

