



EUTZINGER STRASSE

Anlage 1


VARIANTE 1

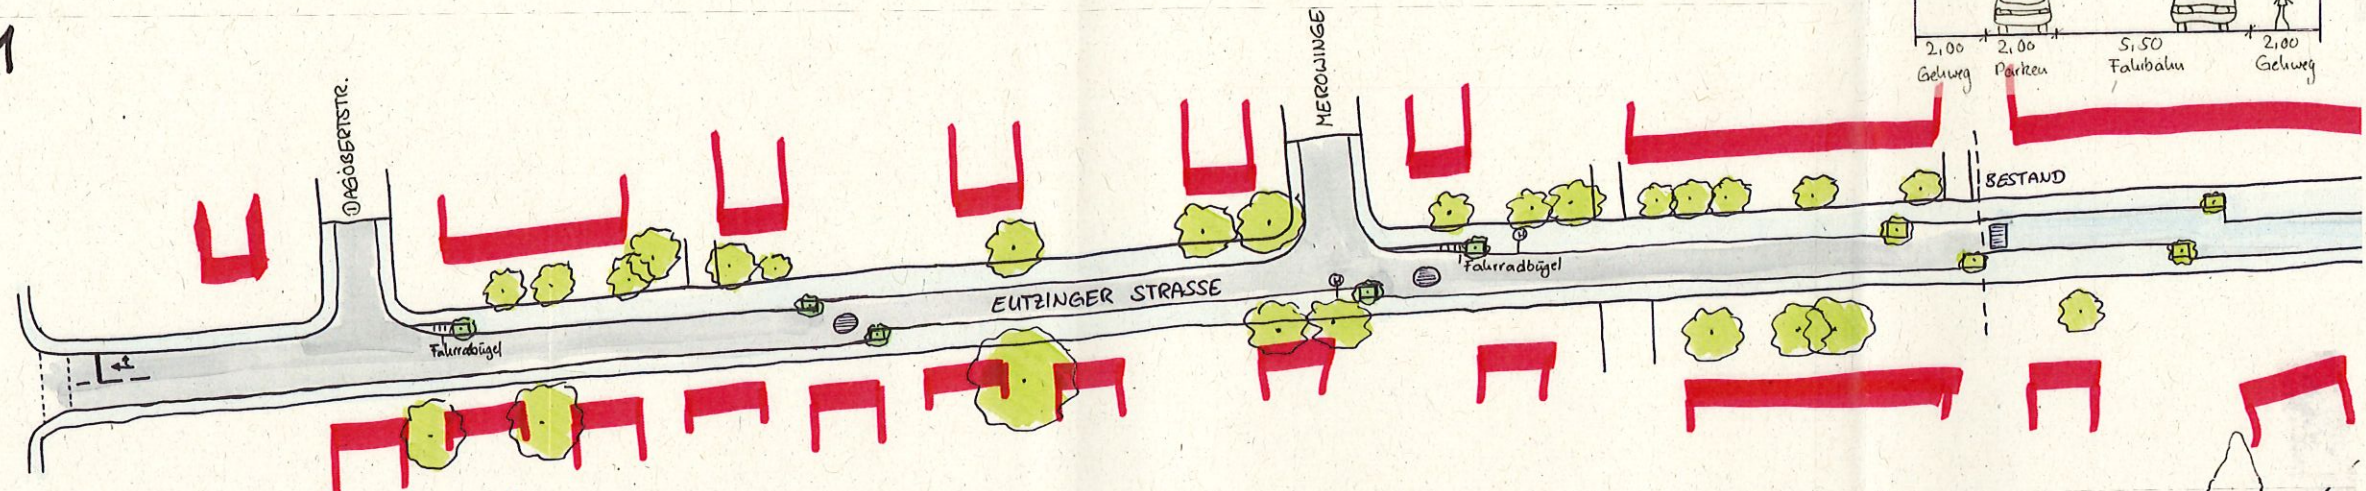

VARIANTE 2

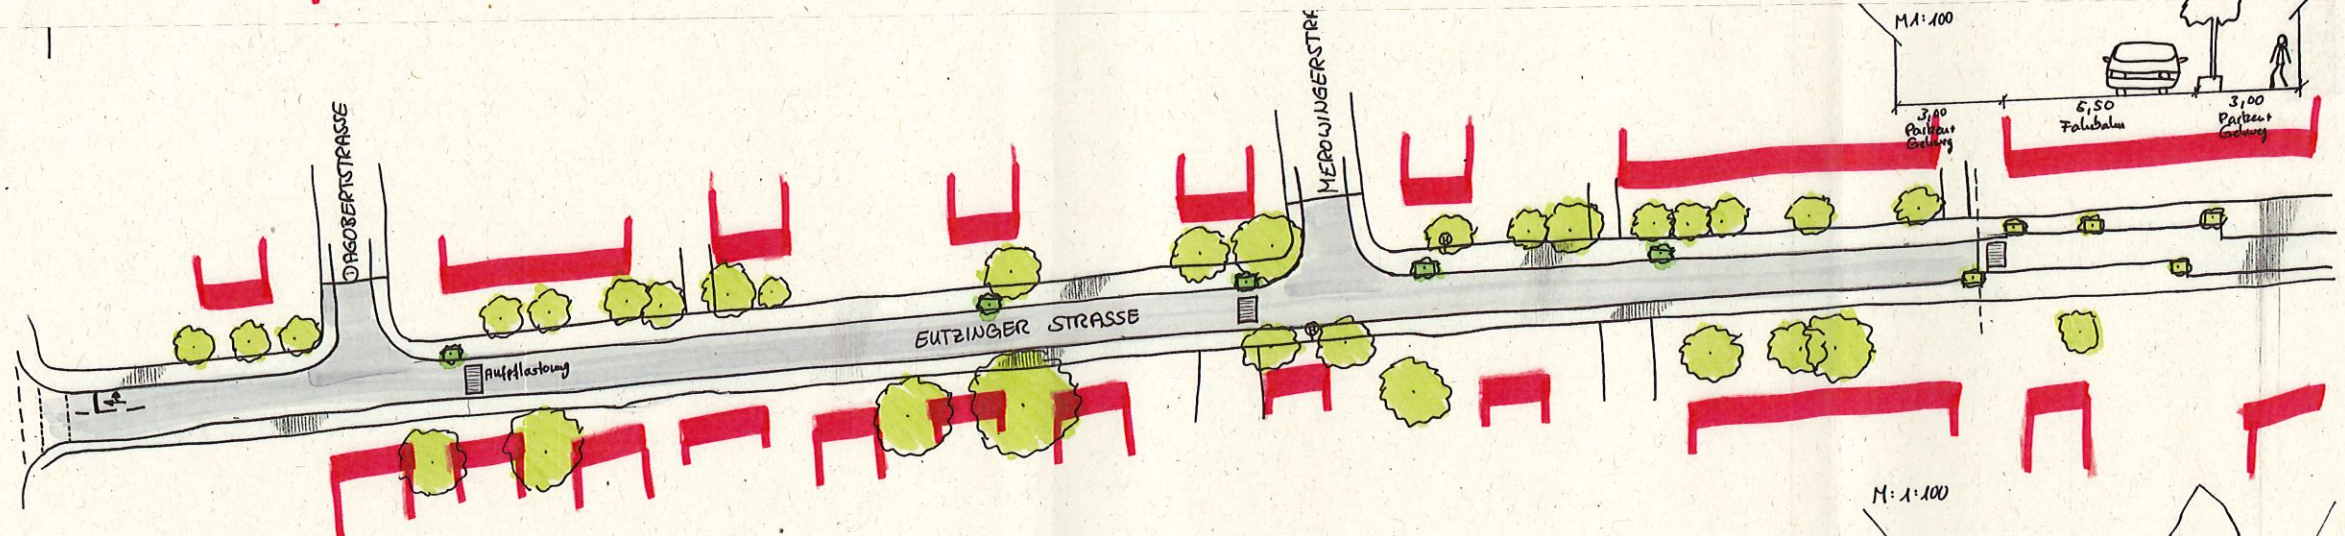

VARIANTE 3

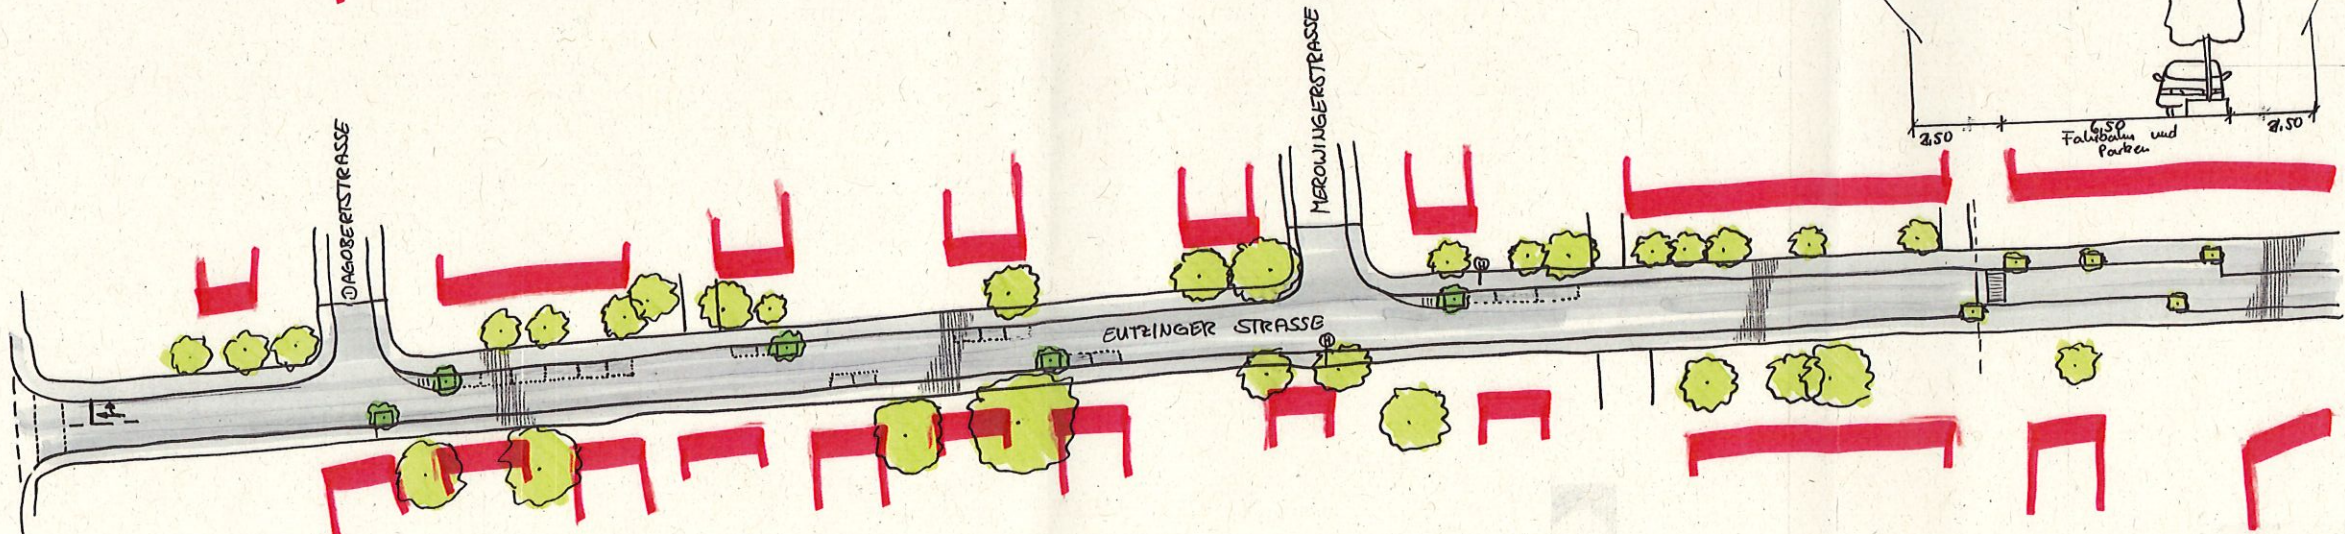

LEGENDE

- WOHNBEBAUUNG
- PFLASTER
- ASPHALT

- BÄUME BESTAND
- BÄUME / PFLANZBEETE GEPLANT