


**STADT LANDAU IN DER PFALZ
BEBAUUNGSPLAN "C 35, ZWISCHEN AM LOHGRABEN
UND GODRAMSTEINER STRASSE"**

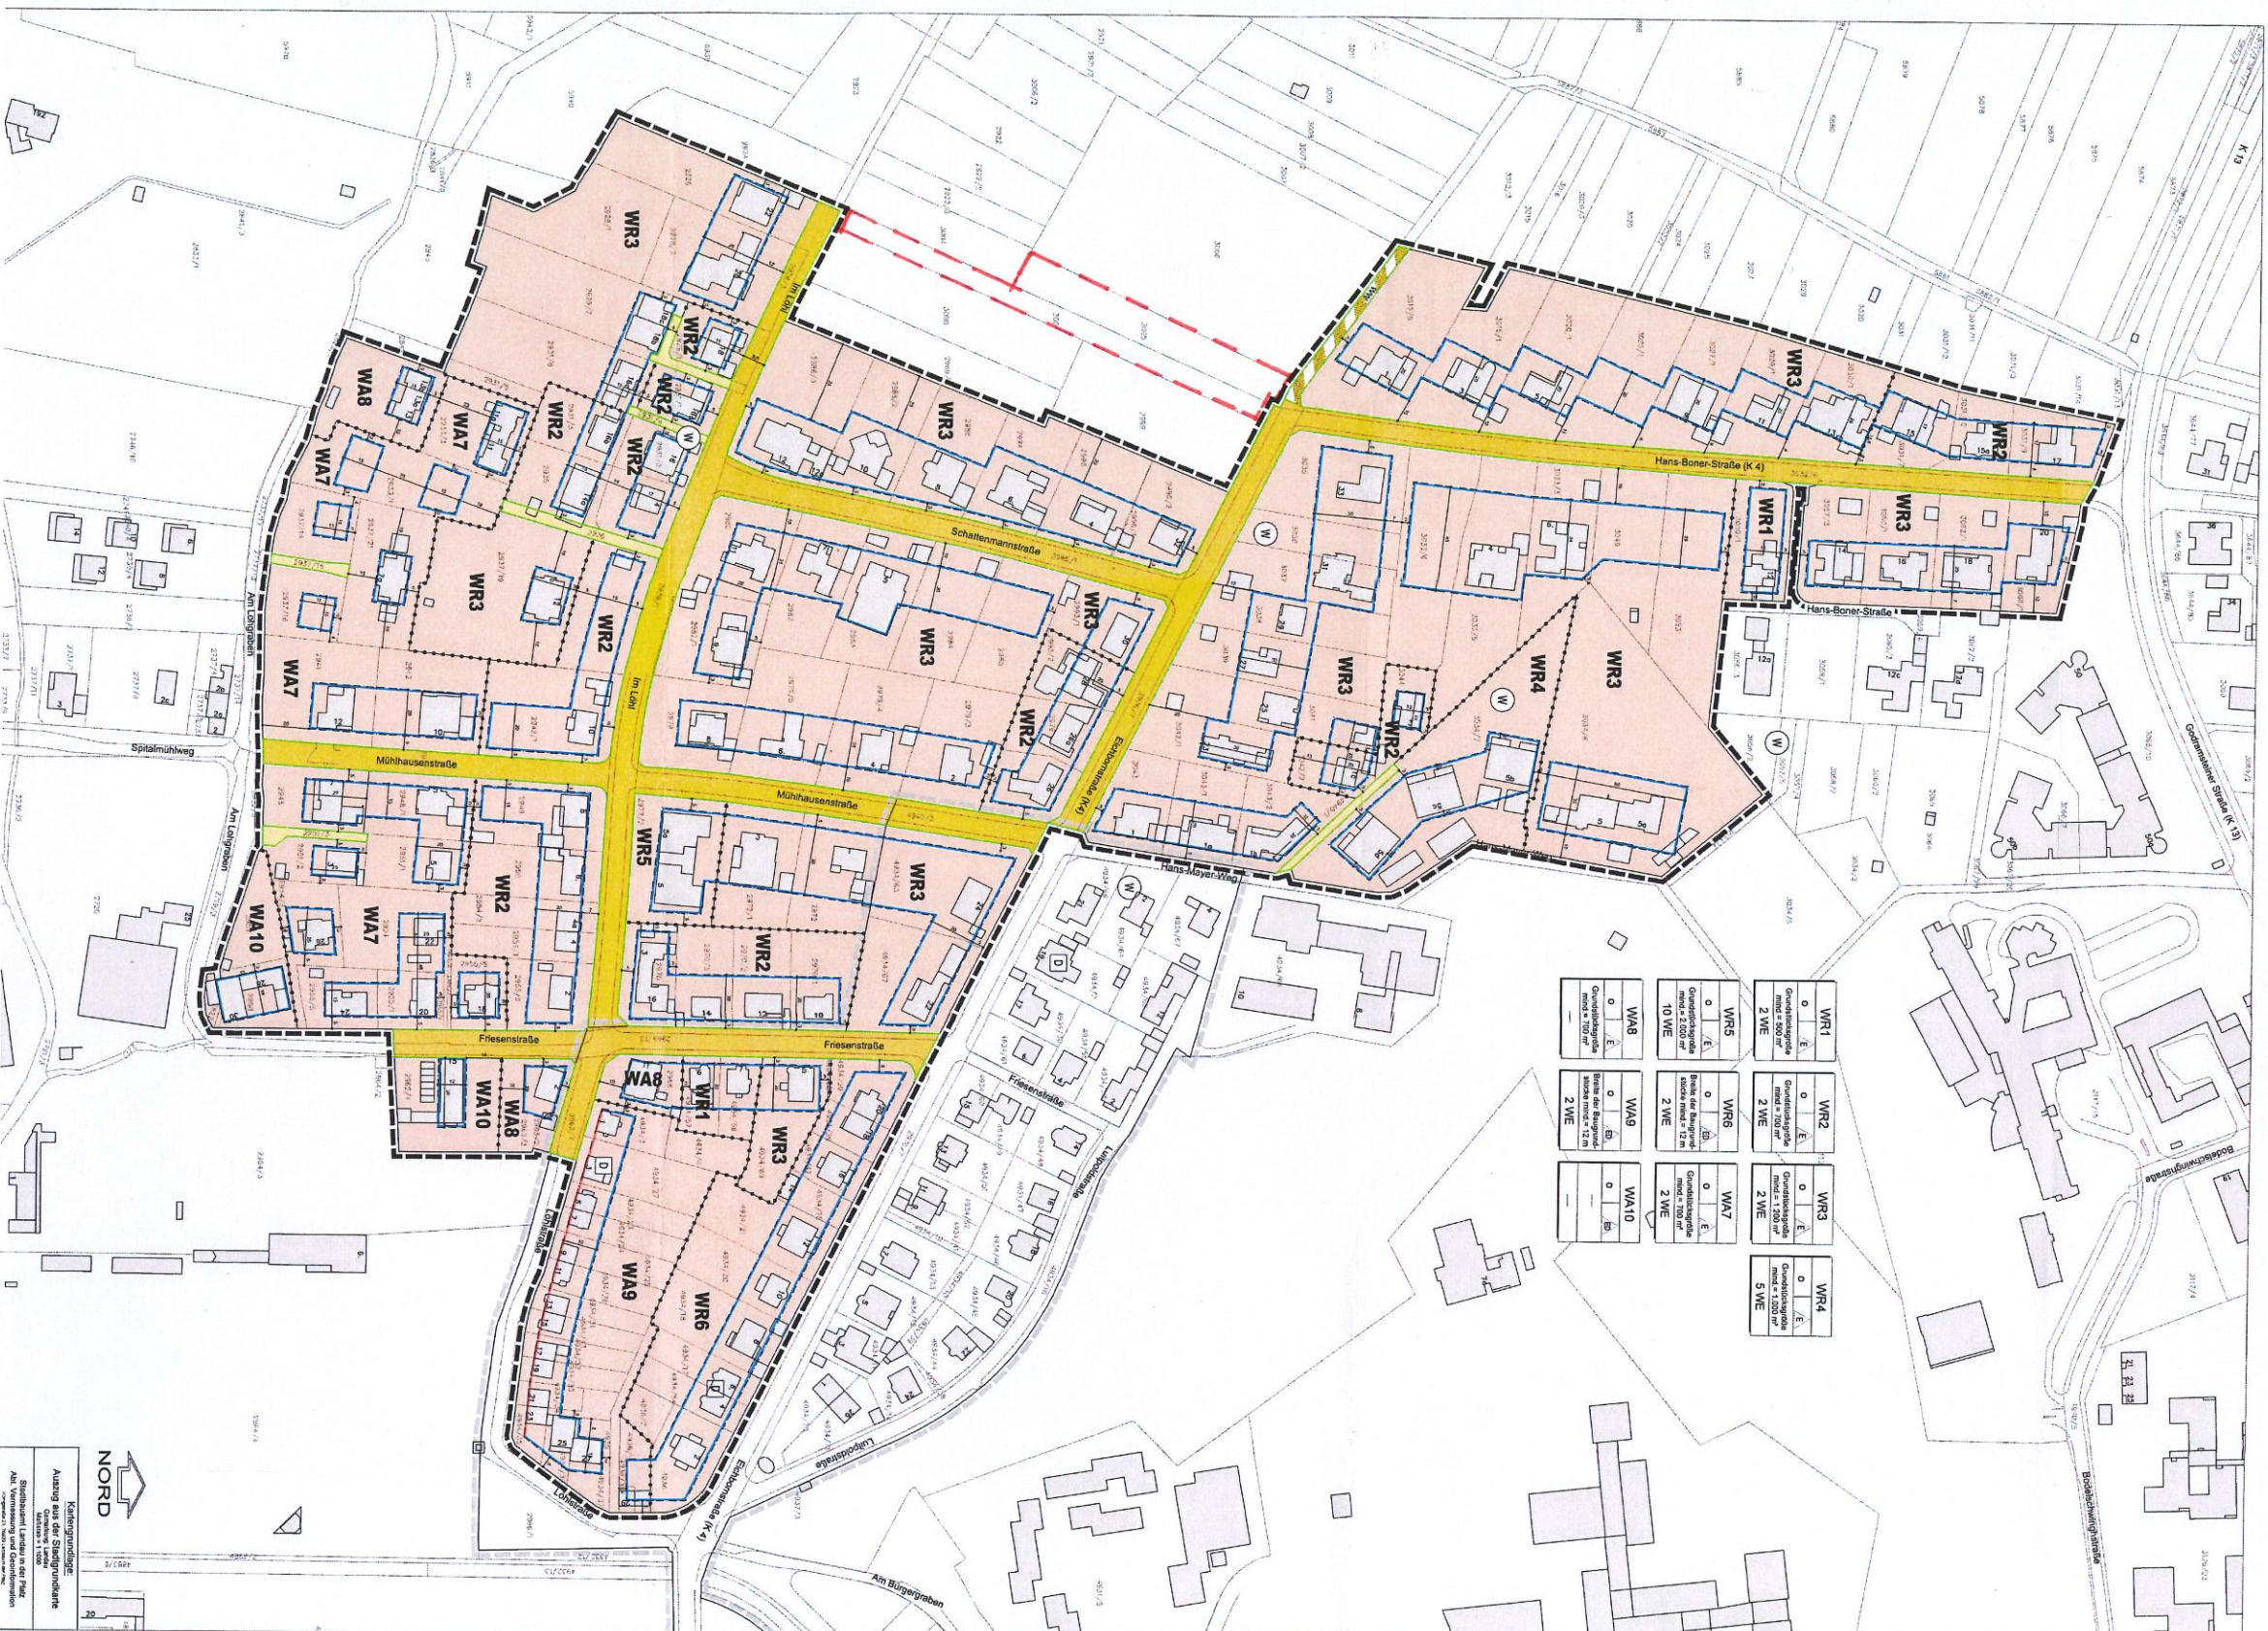

WR1	$\frac{0}{\infty}$ / $\frac{\infty}{0}$ Grundgeschwindigkeit $m/s = 500 \text{ m/s}$ 2 WE	WR5	$\frac{0}{\infty}$ / $\frac{\infty}{0}$ Grundgeschwindigkeit $m/s = 2500 \text{ m/s}$ 10 WE
WR2	$\frac{0}{\infty}$ / $\frac{\infty}{0}$ Grundgeschwindigkeit $m/s = 700 \text{ m/s}$ 2 WE	WR6	$\frac{0}{\infty}$ / $\frac{\infty}{0}$ Breite der Baumrinne $m/s = 12 \text{ m}$ 2 WE
WR3	$\frac{0}{\infty}$ / $\frac{\infty}{0}$ Grundgeschwindigkeit $m/s = 700 \text{ m/s}$ 2 WE	WA7	$\frac{0}{\infty}$ / $\frac{\infty}{0}$ Grundgeschwindigkeit $m/s = 700 \text{ m/s}$ 2 WE
WR4	$\frac{0}{\infty}$ / $\frac{\infty}{0}$ Grundgeschwindigkeit $m/s = 1000 \text{ m/s}$ 5 WE	WA10	$\frac{0}{\infty}$ / $\frac{\infty}{0}$ Breite der Baumrinne $m/s = 7 \text{ m}$ 2 WE
WA8	$\frac{0}{\infty}$ / $\frac{\infty}{0}$ Grundgeschwindigkeit $m/s = 700 \text{ m/s}$ 2 WE	WA9	$\frac{0}{\infty}$ / $\frac{\infty}{0}$ Breite der Baumrinne $m/s = 7 \text{ m}$ 2 WE

LEGENDE

- A. Planungrechtliche Festsetzungen (§ 9 (1-7) BauGB)
Art der baulichen Nutzung (§ 9 (1) 1 BauGB), §§ 3, 4 BauNVO
- | | |
|----|------------------------|
| WA | Allgemeines Wohngebiet |
| WR | Reines Wohngebiet |
- Bauweise, überbaubare und nicht überbaubare Grundstücksflächen (§ 9 (1) 2 BauGB, §§ 22-23 BauNVO)

- The diagram illustrates the classification of materials based on their mechanical behavior under stress. It includes a stress-strain curve and a table of material classes.

Stress-Strain Curve: The curve shows the relationship between stress (σ) and strain (ε). Key points on the curve include the yield point (σ_y), the ultimate tensile strength (σ_m), and the fracture point (σ_f). The curve is divided into three regions: elastic (I), plastic (II), and fracture (III).

Material Classification: The materials are classified into three groups based on their mechanical behavior:

 - Gruppe I: Elastisch (Elastic)**
 - Material: Gummi (Rubber)
 - Behavior: Elastic (elastisch)
 - Gruppe II: Plastisch (Plastic)**
 - Material: Stahl (Steel)
 - Behavior: Plastic (plastisch)
 - Gruppe III: Bruch (Fracture)**
 - Material: Glas (Glass)
 - Behavior: Brittle (spröde)

- D Hinweise**
-  Gebäude vorhanden
-  Gebäude geplant bzw. im Bau
-  Fundstückgrenze vorhanden
-  Fundstücknummer vorhanden
-  Maßangabe in Meter
-  Denkmalschutz
-  Beiname (wird das Flächendeckungs-Werkzeug)

VERFAHRENSVERMERKE

- [illegible]

RECHTSGRUNDLAGEN

- [illegible]

Der Bebauungsplan besteht aus: Planzeichnung, Textliche Festsetzungen, Begründung
Einzelmaßnahmenhaft in zitierte Richtlinien
In dem Bebauungsplan in Bezug genommenen DIN, Vorschriften und sonstigen aufgestellten
Bauordnungen werden im Dienstgebäude der Stadtverwaltung Lützen, Königsstraße 21, im Bürgerbüro
Zusatz 2 zur Einzelteil bereit gehalten.

ÜBERSICHTSLAGEPLAN



Stadt Landau in der Pfalz

 NORD

Stadtwerbung / Landau in der Pfalz
Stadtkarte
Alt- Stadtleitung / Stadtwerbung
Königsplatz 21
76809 Landau in der Pfalz

PLANUNGSBÜRO PISKE Telefon: 08 21/ 54 55 31 info@piske.com www.piske.com				
PLAN	PROJEKT	BAUW.		
Bebauungsplan Satzungsplan Satzungsplan	"C 35, Zwischen Am Godramstener Straße"	Stadt Landau		
H.	BL GR.	GEZ.	BEABR.	PROJ.NR.
	107/81	JS	Re	1028
DATUM		MASSSTB.	PLAN NR.	
April 2018		1:1000	BP	

LAKE GRUNDSTÜCK ZUM B-PLAN

AVULGE 4