


14

Materialien:

-  Mauerwerk Bestand
-  Stahlbeton Bestand
-  Naturstein Bestand
-  Abbruch Bestand
-  Mauerwerk Neu
-  Trockenbau Neu
-  Holzrahmenbau Neu

Grundstücksentwässerung:

-  Schmutzwasserleitungen Bestand
-  Regenwasserleitungen Bestand
-  Mischwasserleitungen Bestand
-  Abbruch Bestandsleitungen
-  Schmutzwasserleitungen Neu
-  Regenwasserleitungen Neu
-  Mischwasserleitungen Neu

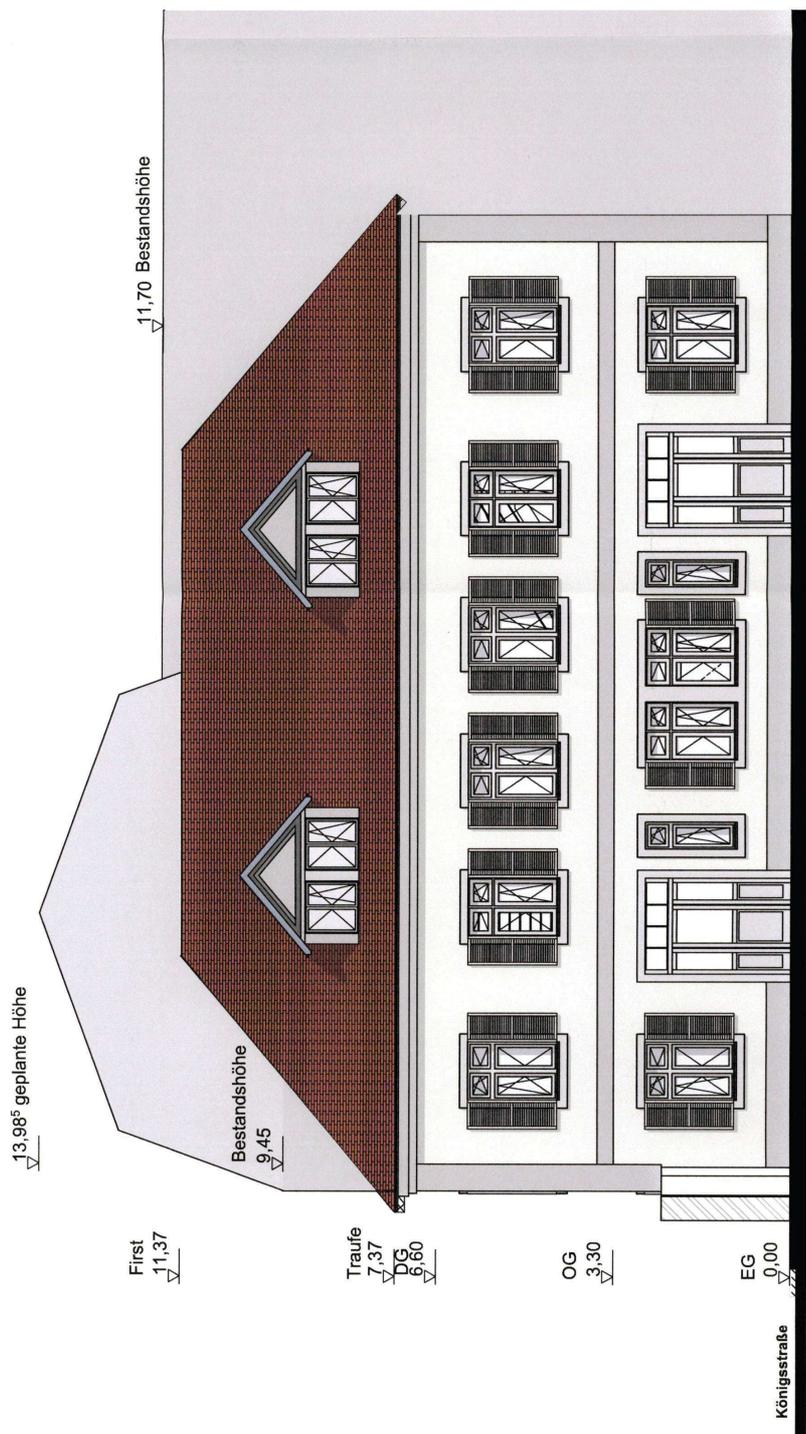

A-01

Ansicht Nord

1:100

Anlage 5

ermitlung.govt.niederrhein.de

Ansicht Nord

Plannr.: GP-A-AN-09

Maßstab: 1:100

Gez.: SF

Datum: 13.05.2019