


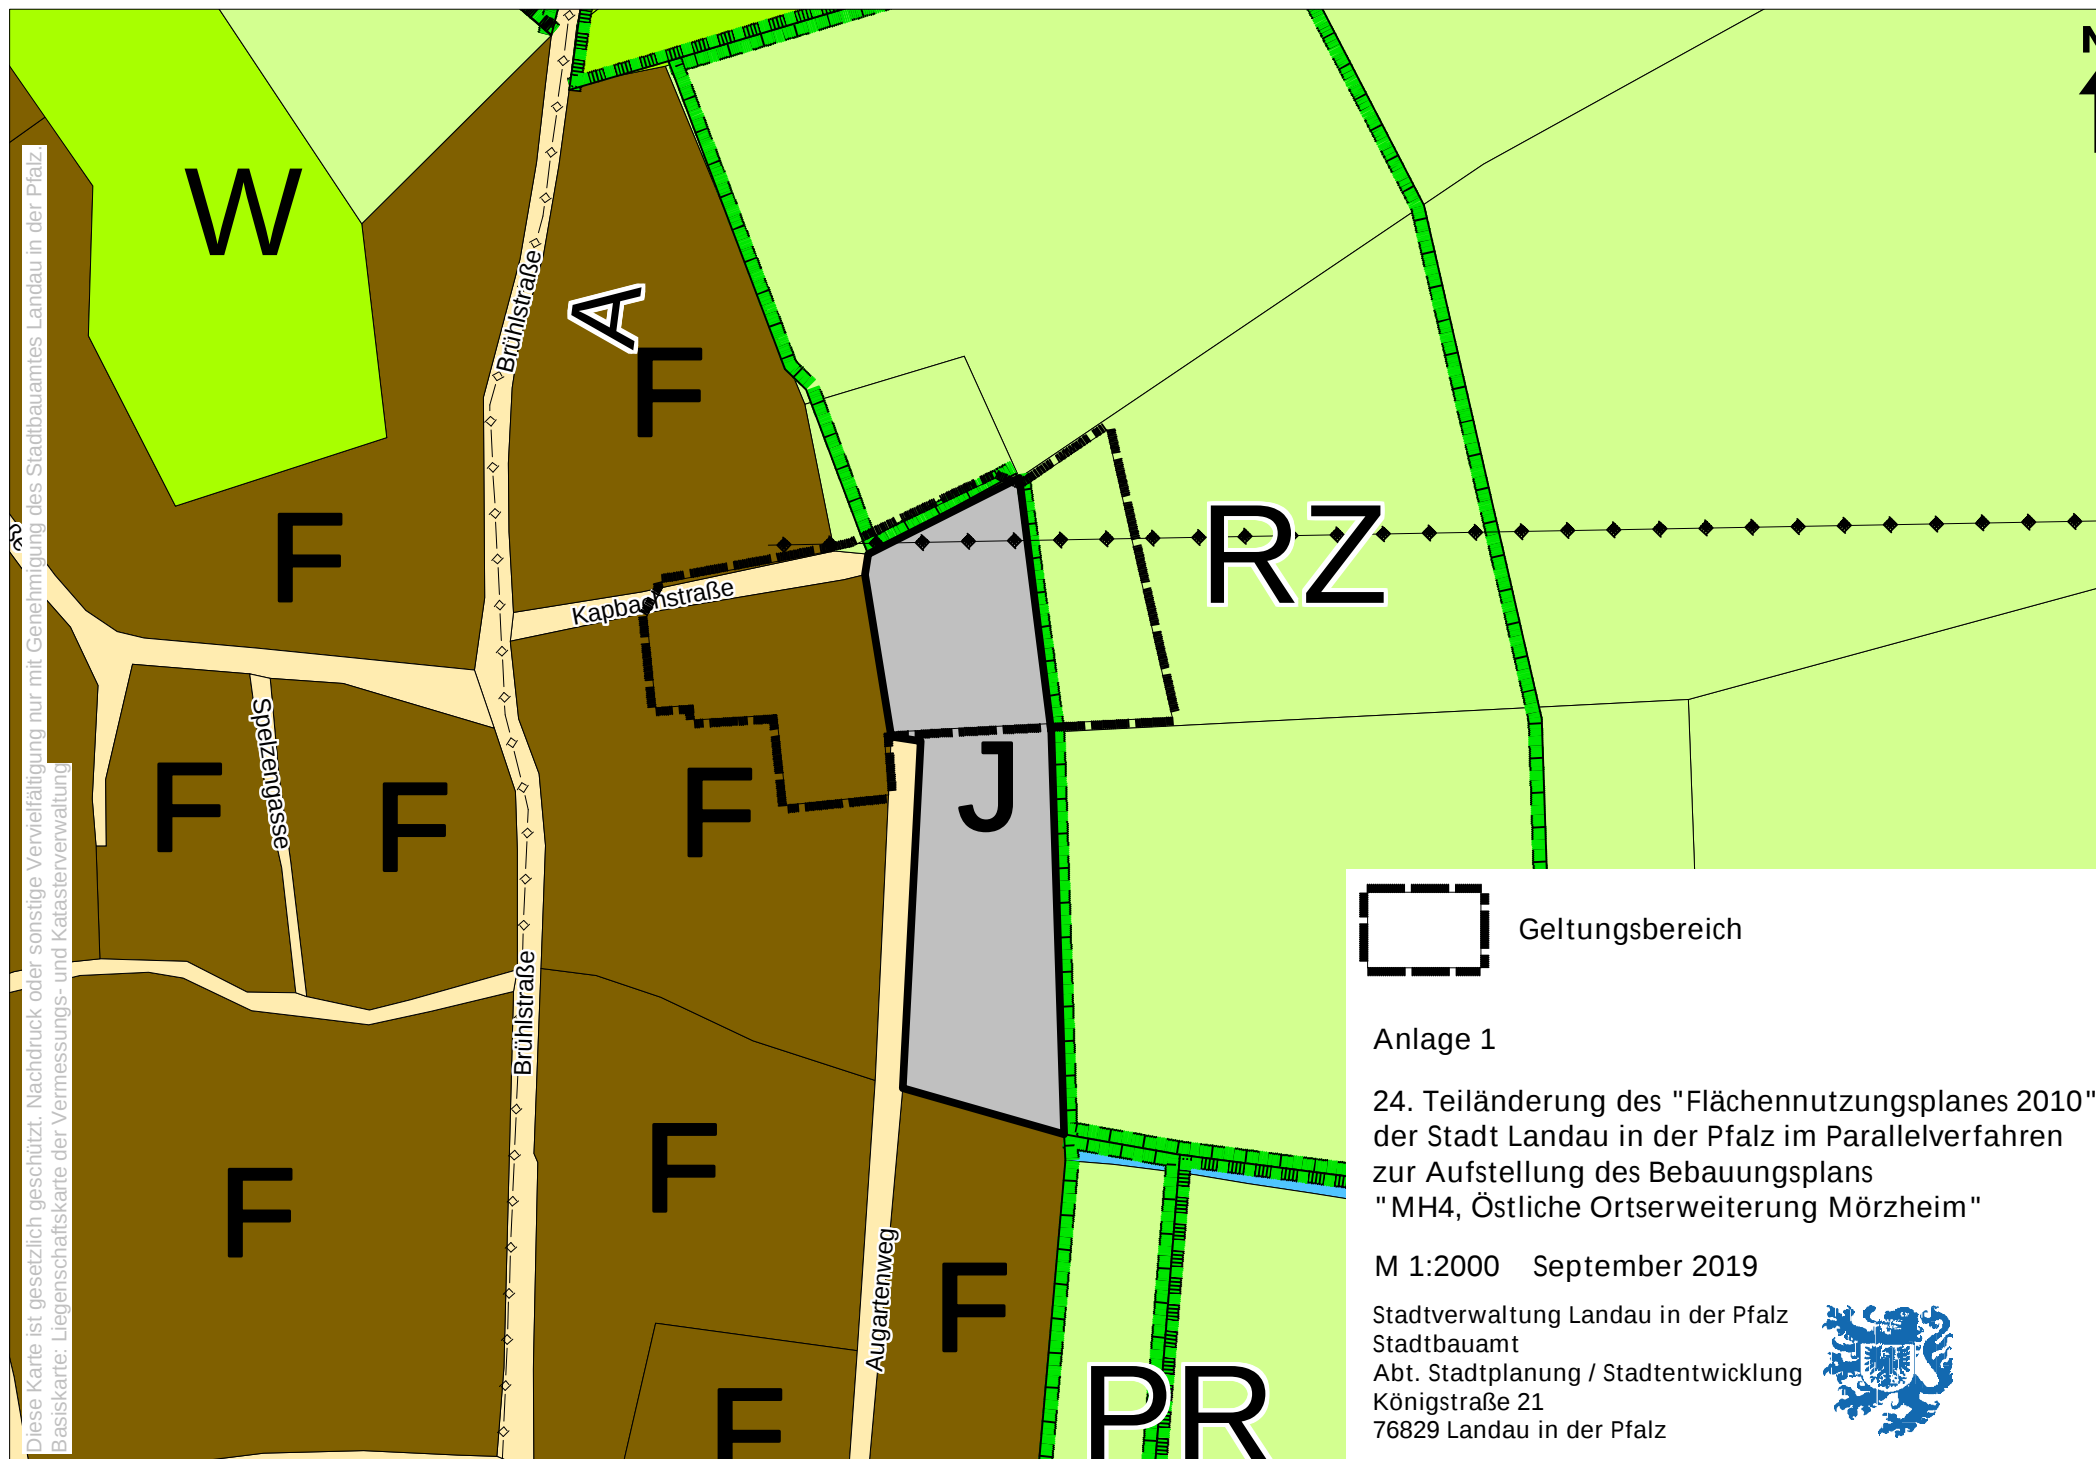

Geltungsbereich

Anlage 1

24. Teiländerung des "Flächennutzungsplanes 2010"
der Stadt Landau in der Pfalz im Parallelverfahren
zur Aufstellung des Bebauungsplans
"MH4, Östliche Ortserweiterung Mörzheim"

M 1:2000 September 2019

Stadtverwaltung Landau in der Pfalz
Stadtbauamt
Abt. Stadtplanung / Stadtentwicklung
Königstraße 21
76829 Landau in der Pfalz

