


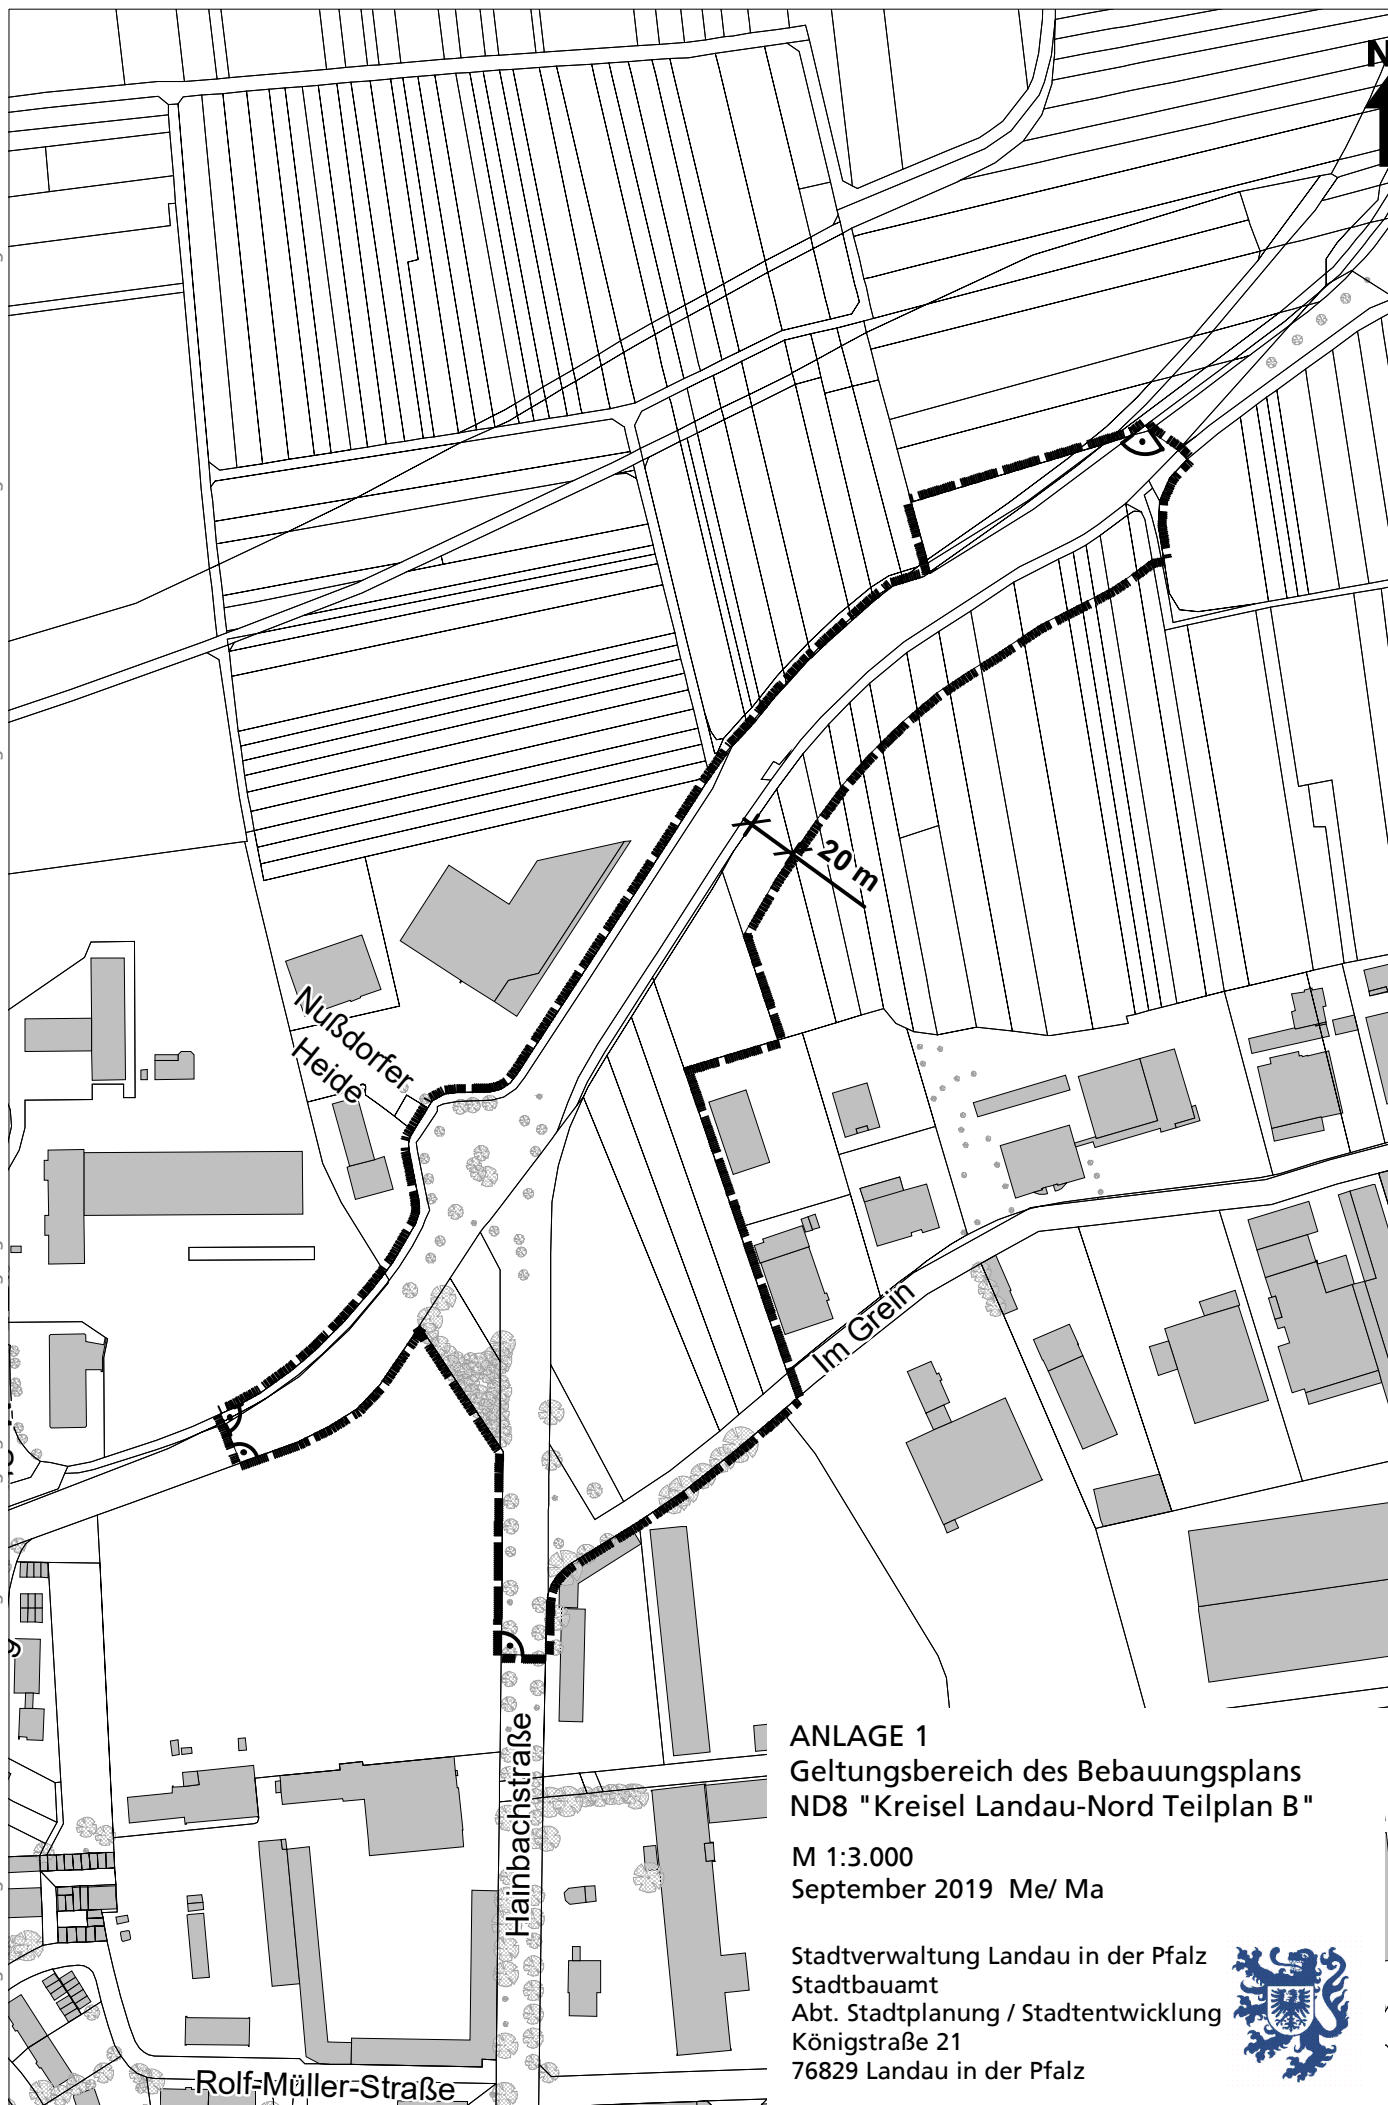

ANLAGE 1
Geltungsbereich des Bebauungsplans
ND8 "Kreisel Landau-Nord Teilplan B"

M 1:3.000
September 2019 Me/ Ma

Stadtverwaltung Landau in der Pfalz
Stadtbauamt
Abt. Stadtplanung / Stadtentwicklung
Königstraße 21
76829 Landau in der Pfalz

