

# Auszug aus den Geobasisinformationen

Liegenschaftskarte



Rheinland-Pfalz


VERMESSUNGS- UND  
KATASTERAMT RHEINPFALZ

Hergestellt am 05.02.2019

Flurstück: 1459/1  
Gemarkung: Queichheim (5554)

Gemeinde: Landau in der Pfalz  
Landkreis: Stadt Landau in der Pfalz

Pestalozzistraße 4  
76829 Landau in der Pfalz

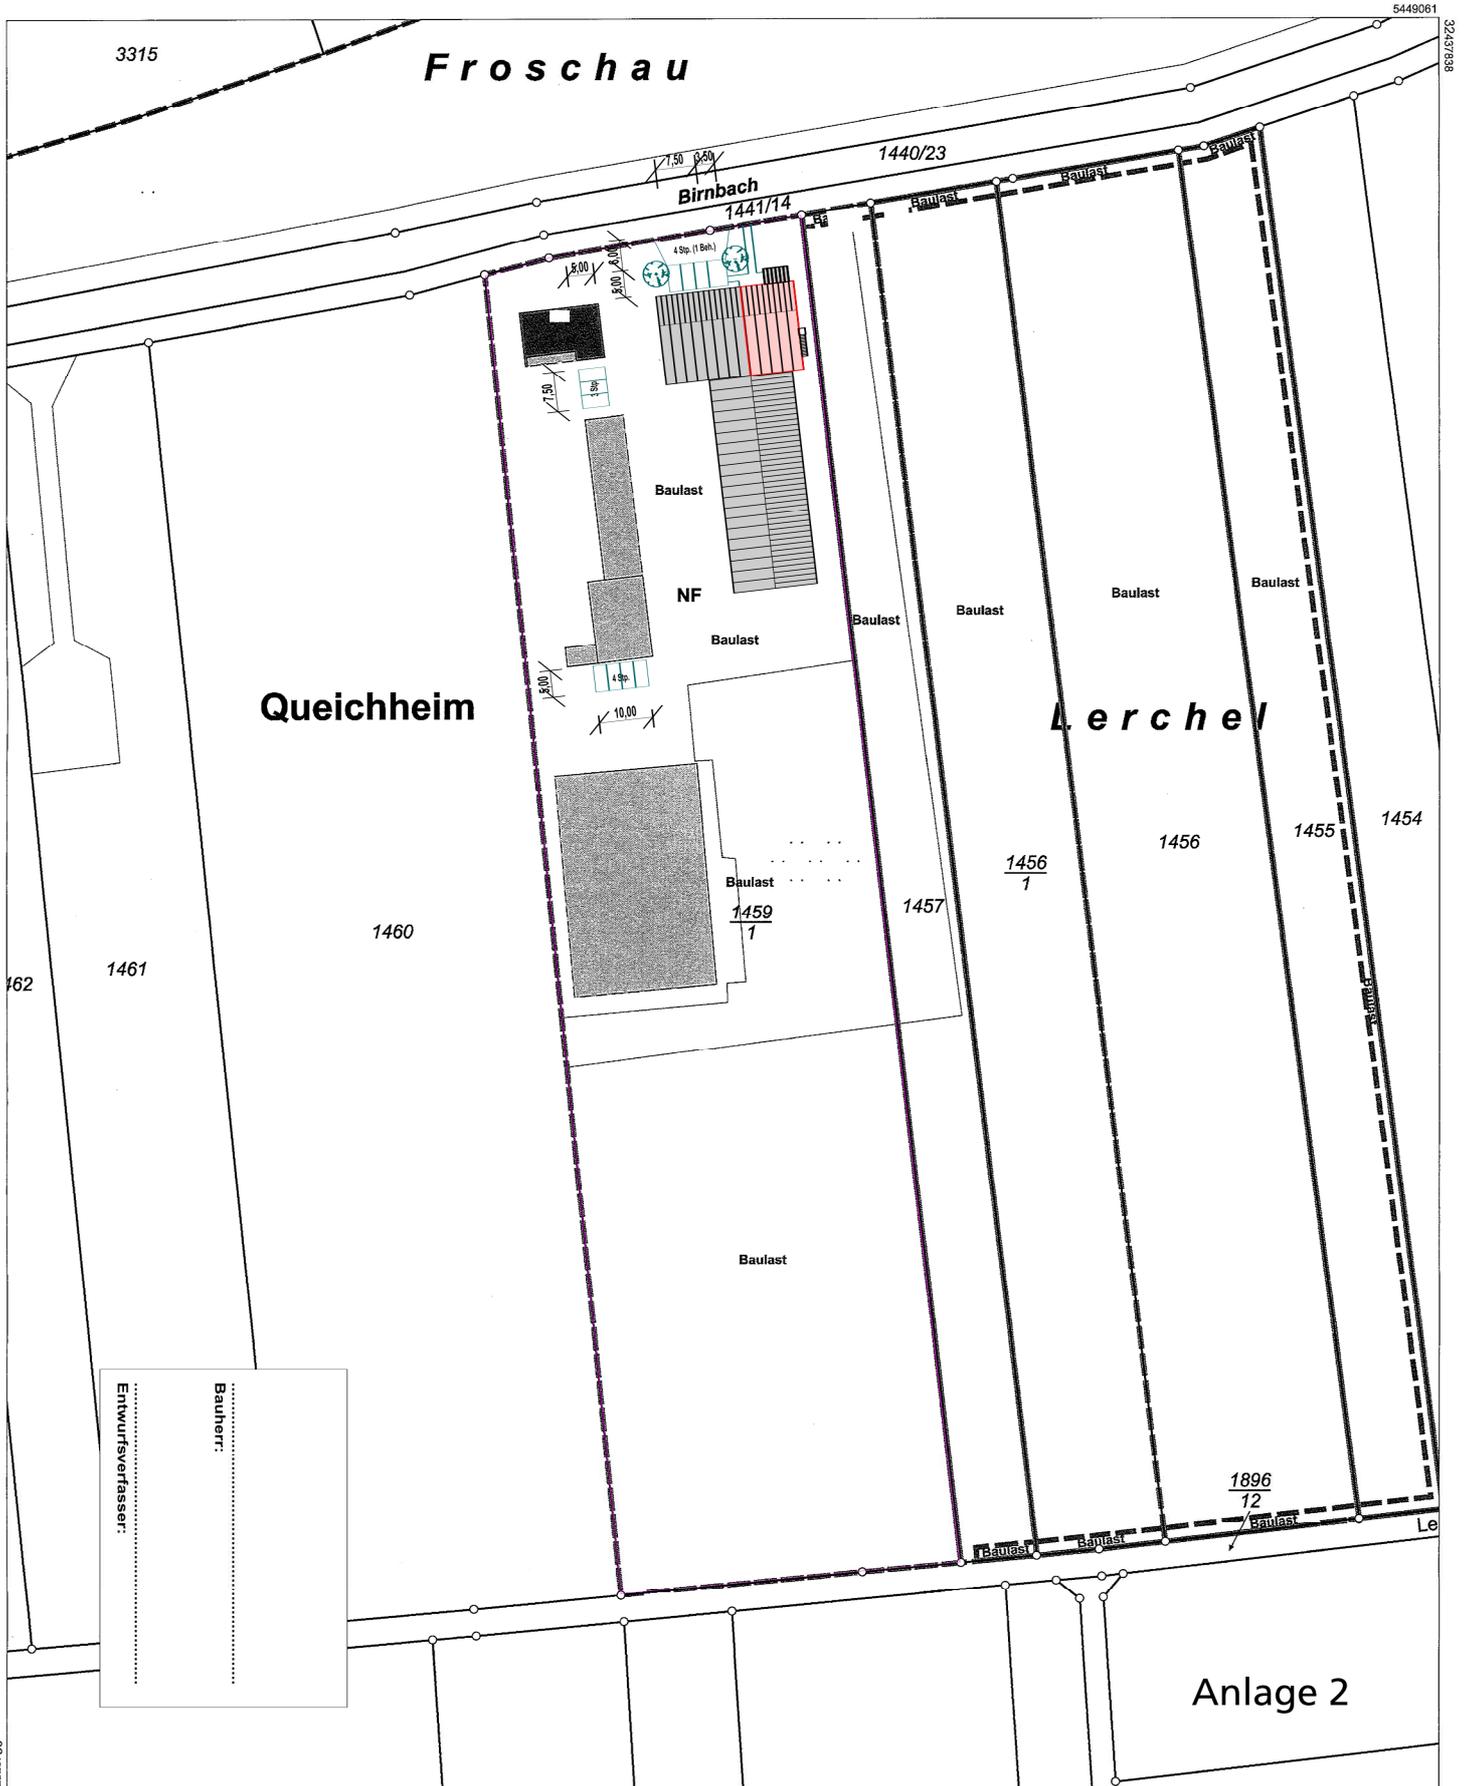

Bauherr: .....  
Entwurfverfasser: .....

Anlage 2

Maßstab 1 : 1 000 0 10 20 30 Meter