


Projekt:
**UMBAU EINER SCHEUNE
ERRICHTUNG EINES
VERKOSTUNGSRAUMS**

Bauort:
76829 Landau

Flurst.-Nr. 1459/1

Übersicht:

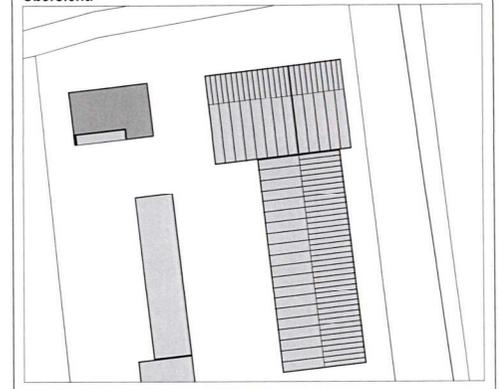


Bauherr:

Anlage 6


Planer:

Planinhalt:

ANSICHTEN NORD, SÜD 1 : 100

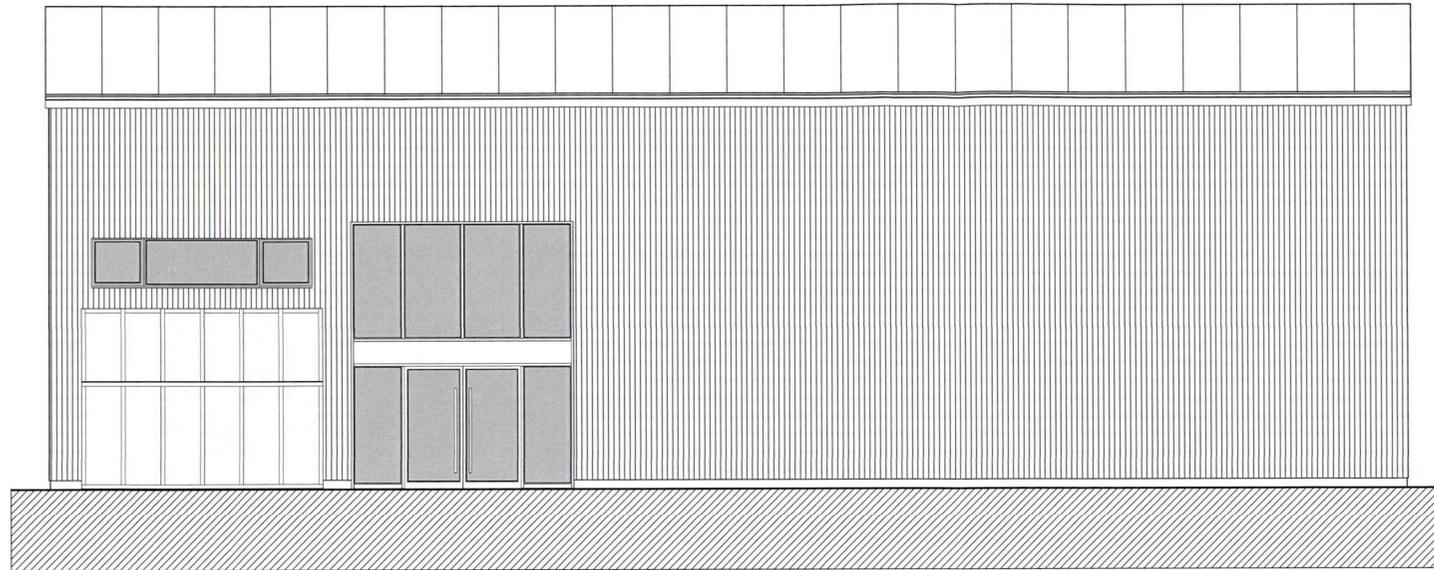

ANSICHT NORD

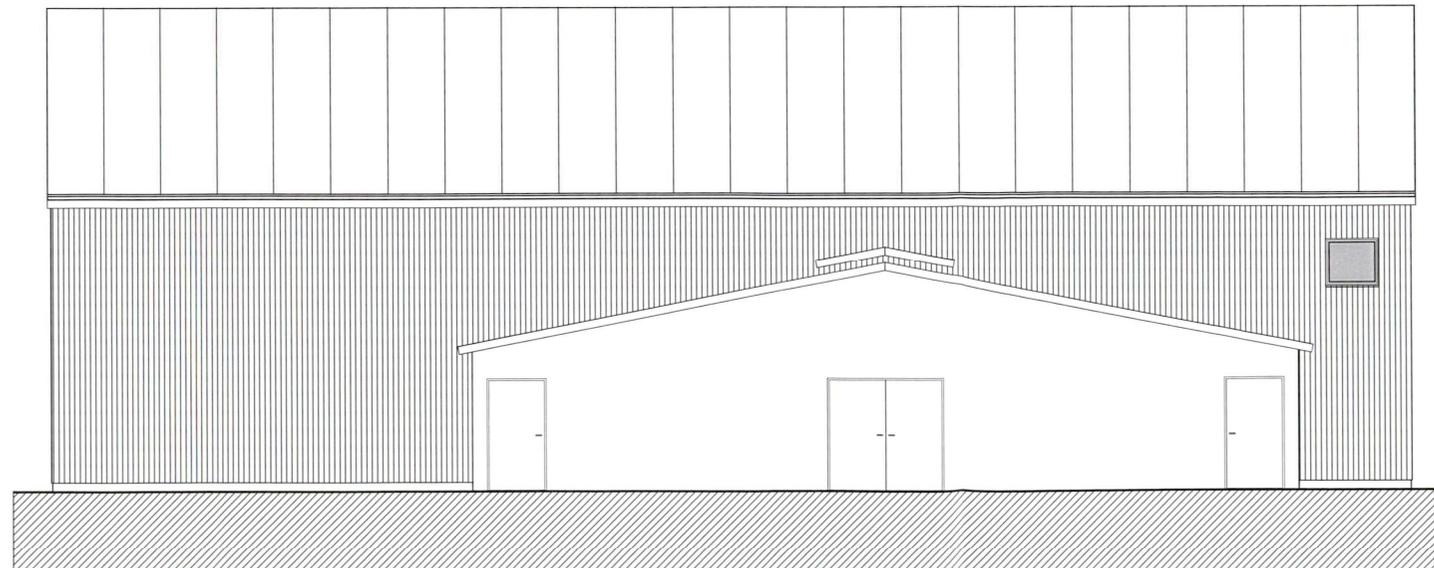

ANSICHT SÜD