


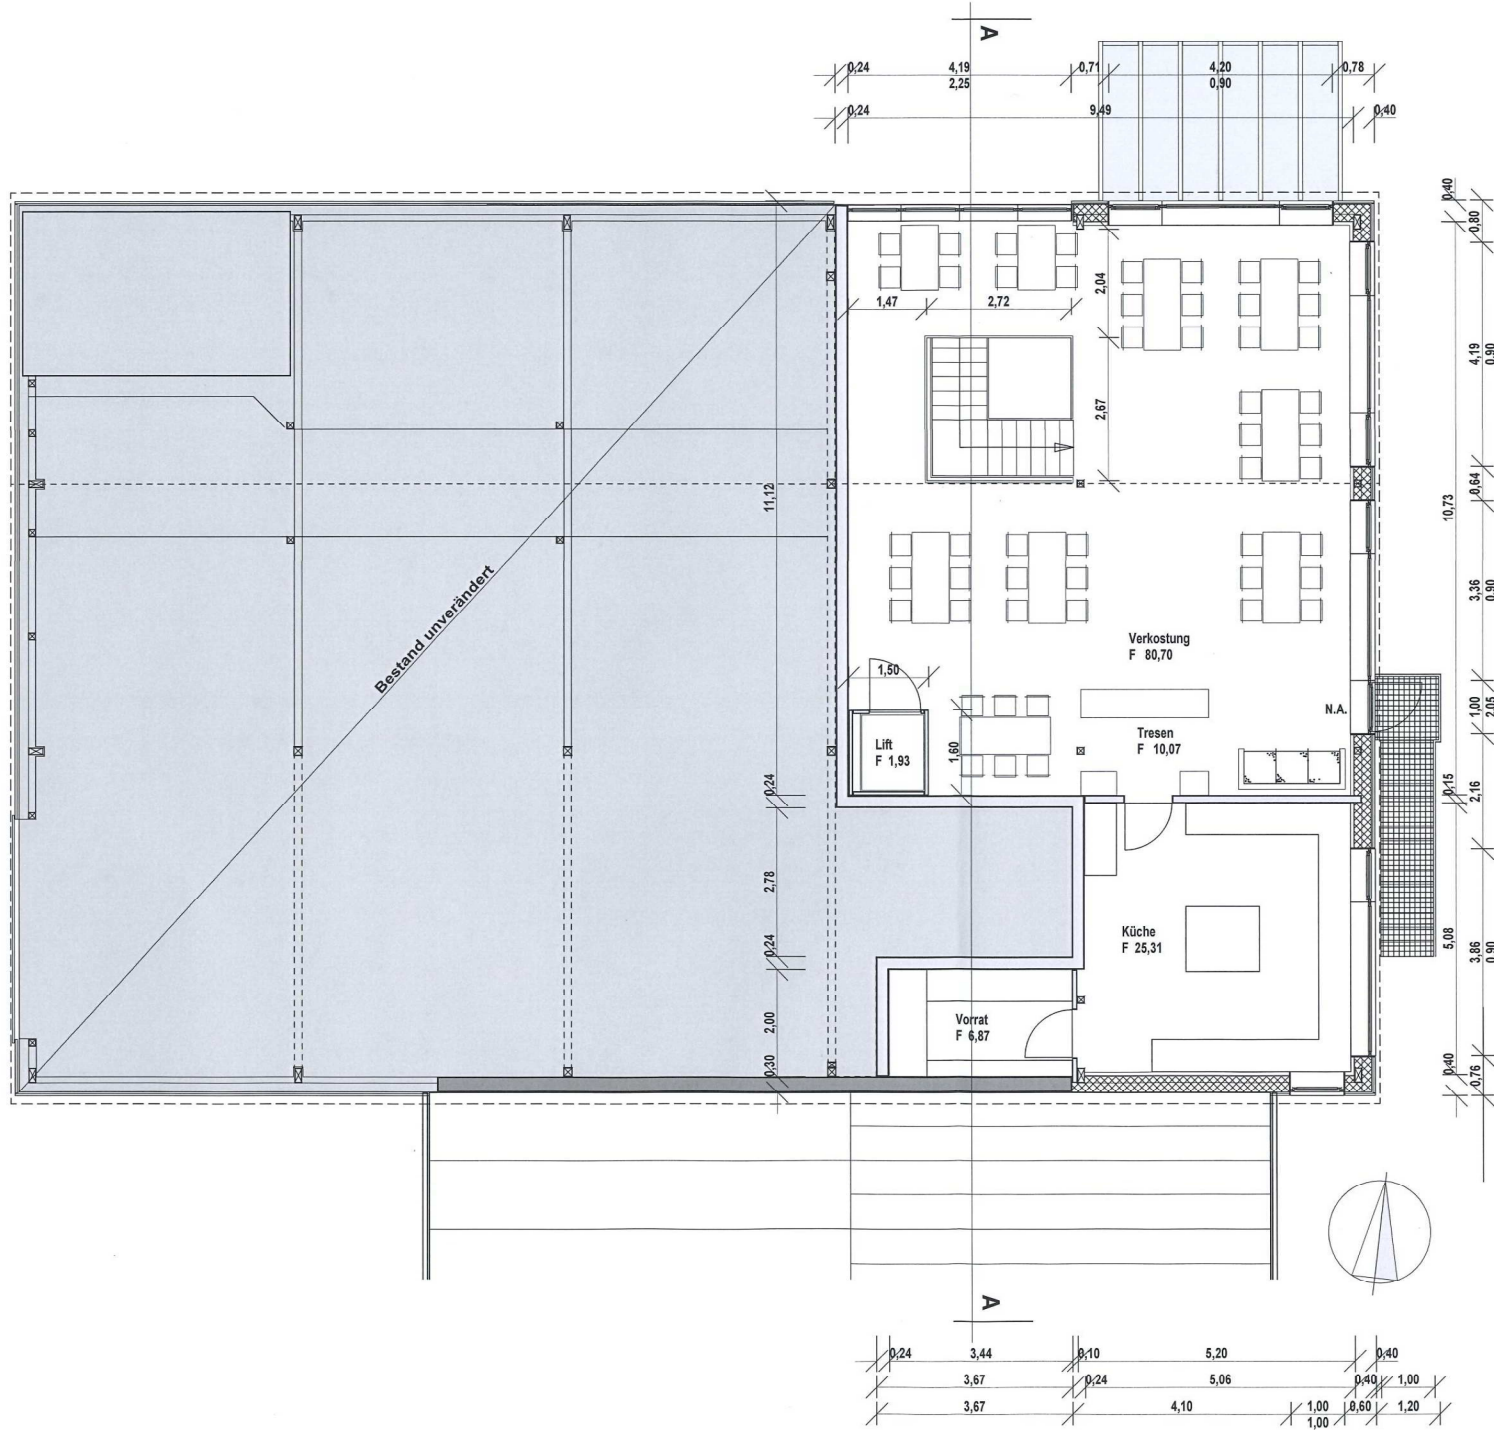


Bauantrag nach § 63 LBauO

Projekt:
**UMBAU EINER SCHEUNE
ERRICHTUNG EINES
VERKOSTUNGSRRAUMS**

Bauort:
76829 Landau
Flurst.-Nr. 1459/1

Stadtbaumeister
Landau in der Pfalz
- Untere Bauabteilung
Eing. - 3. JULI 2019

Übersicht:

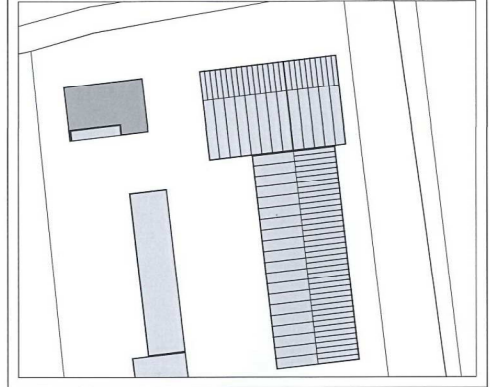

Bauherr:

Anlage 4

Planer:

Planinhalt:

GRUNDRISS OG 1 : 100

DIN A3

, April 2019

3 - 02