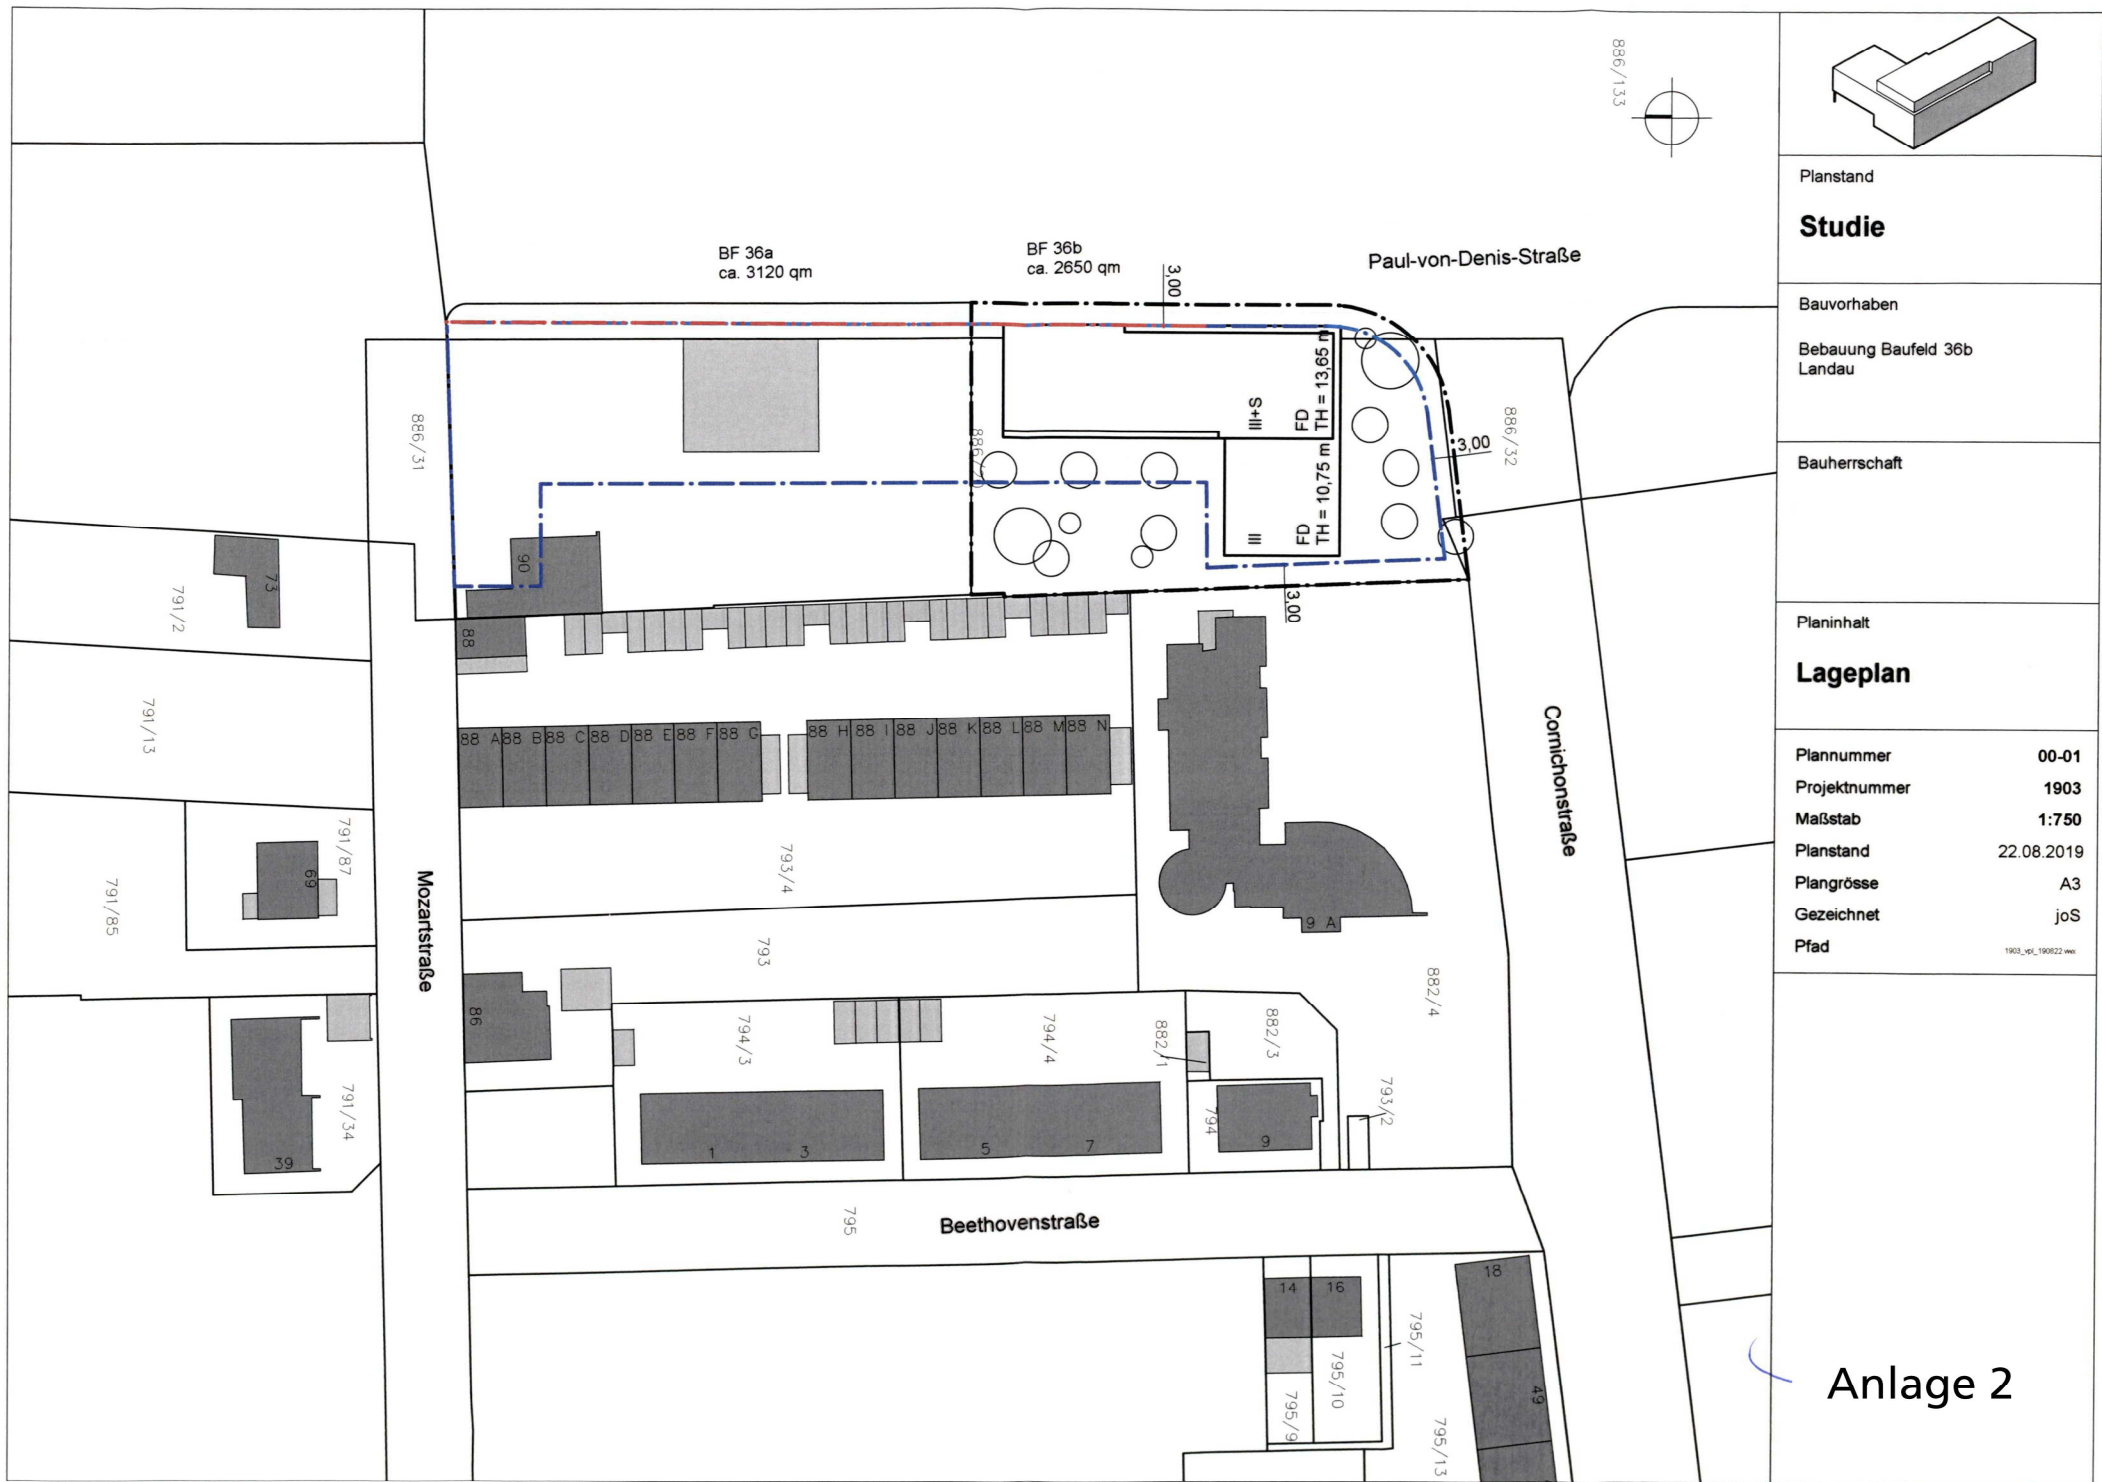


Planstand

Studie

Bauvorhaben

Bebauung Baufeld 36b
Landau

Bauherrschaft

Planinhalt

Lageplan

Plannummer	00-01
Projektnummer	1903
Maßstab	1:750
Planstand	22.08.2019
Plangröße	A3
Gezeichnet	joS
Pfad	1903_vpl_190322.vpl

Anlage 2