


GEBÄUDESCHNITT

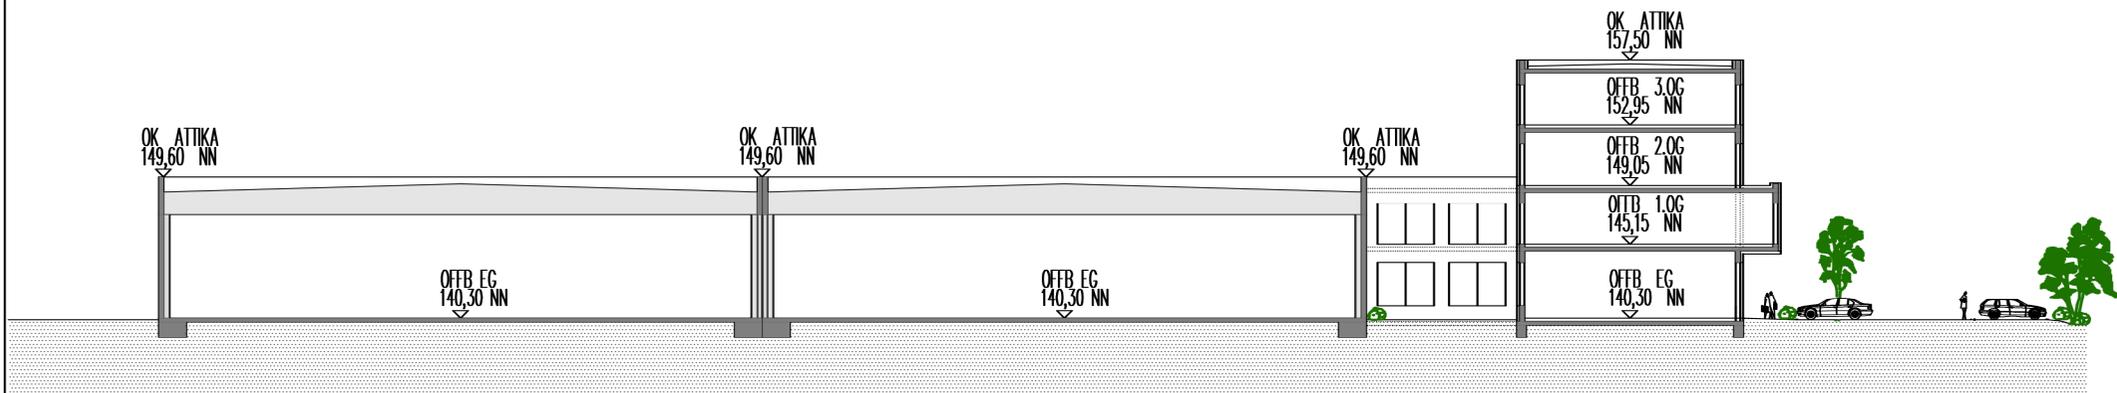

Anlage 3

BEBAUUNGSENTWURF M. 1 : 500
LANDAU D 10

23.08.2019