


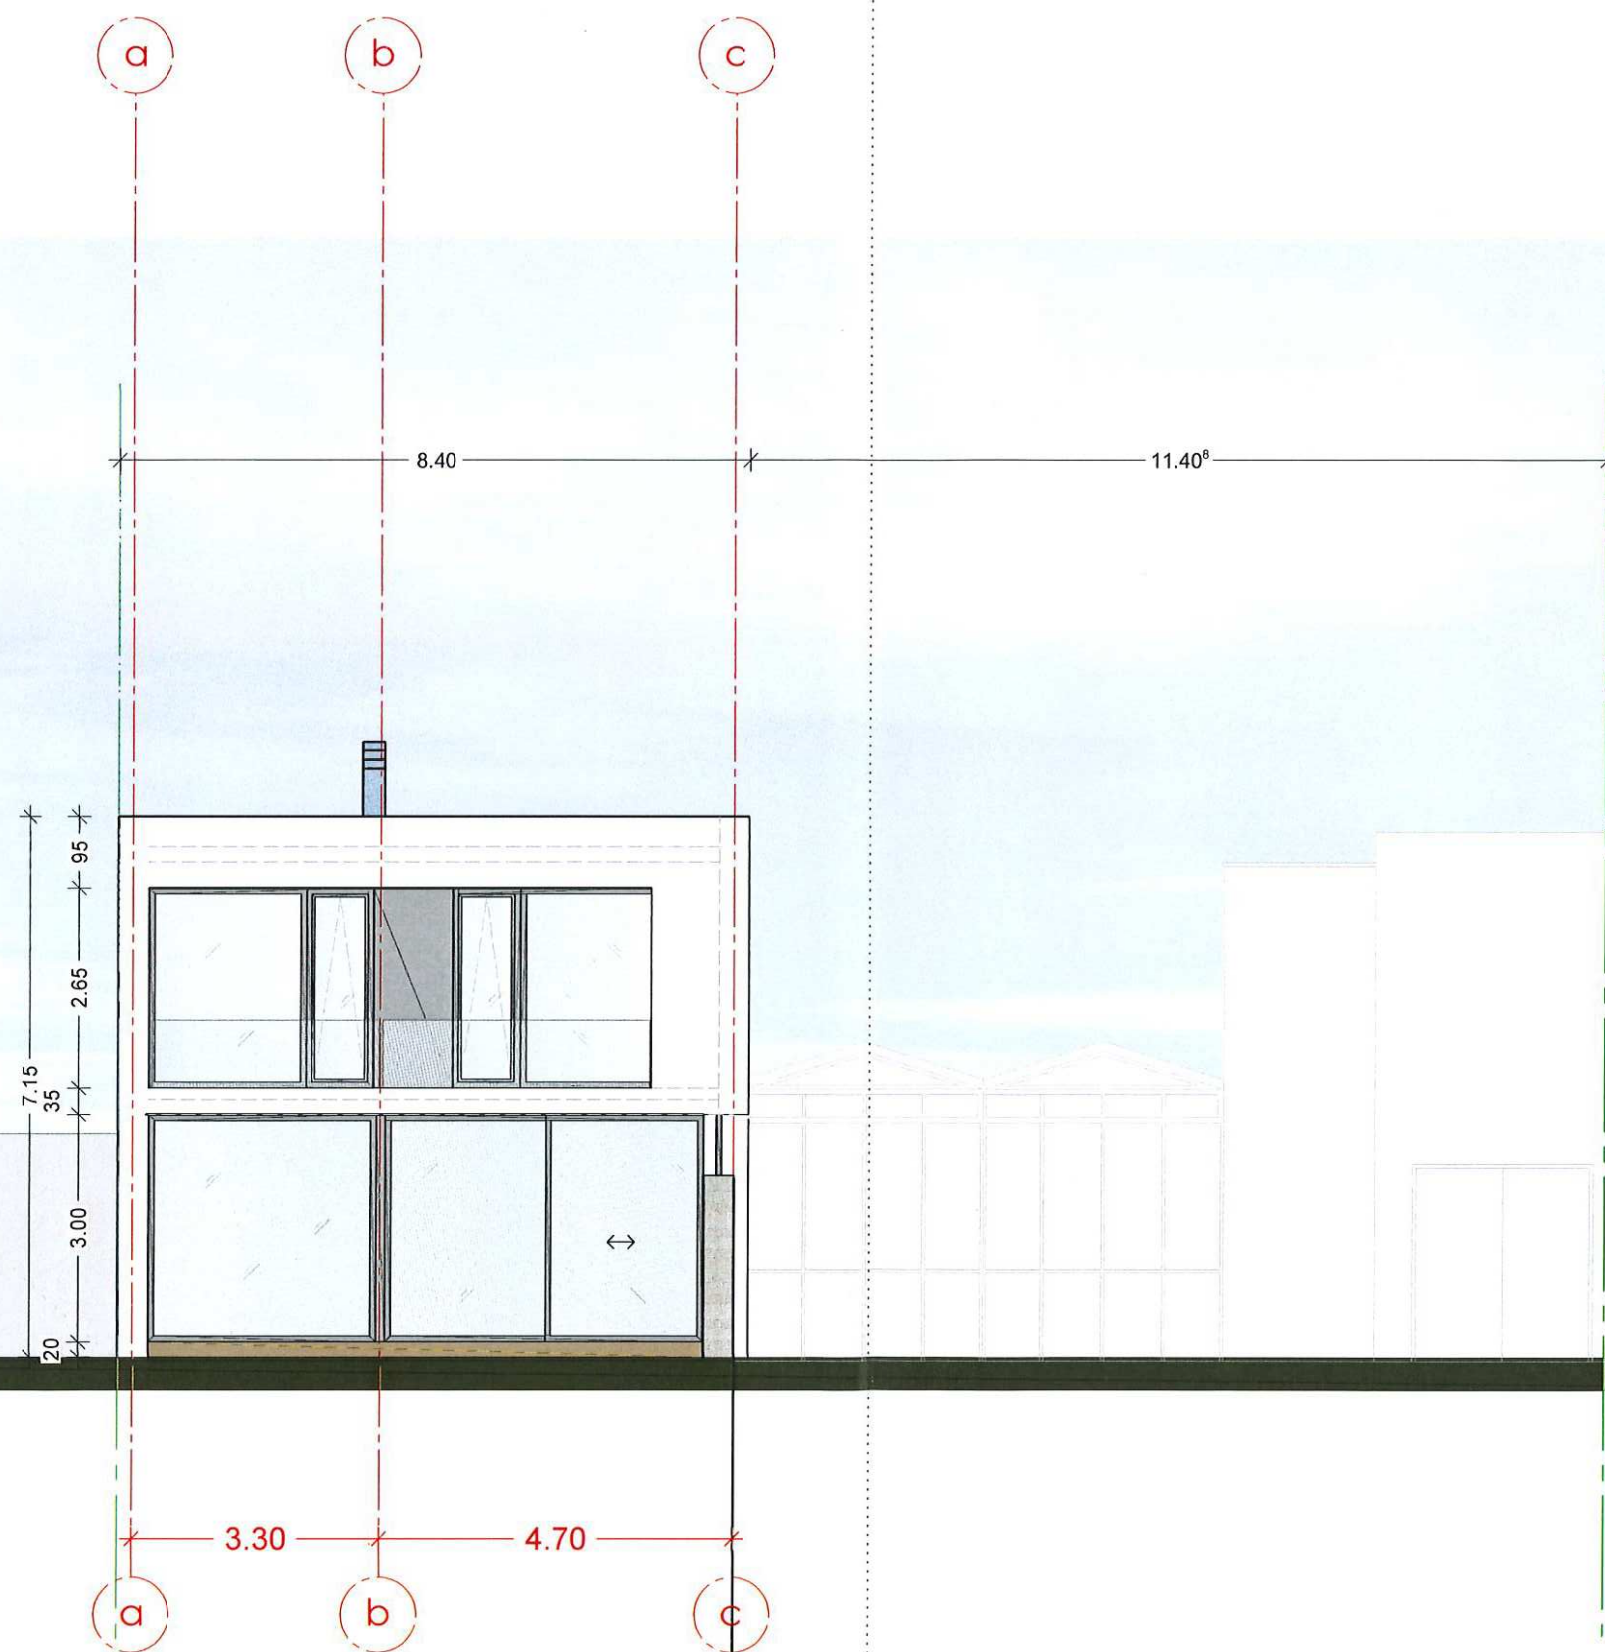

Ansicht Süden

Anlage 6

BAUEINGABE

BAUVORHABEN Neubau Einfamilienhaus

76829 Landau

FLURST. NR. 051/1

STAND **BAUEINGABE**

PLANNHALT Ansicht Süden

MASZSTAB M 1:100

GEZ S.Z.

ERSTELLT 14.08.2019

PLANNUMMER **BE-07**

Garten
Center
Bestand