


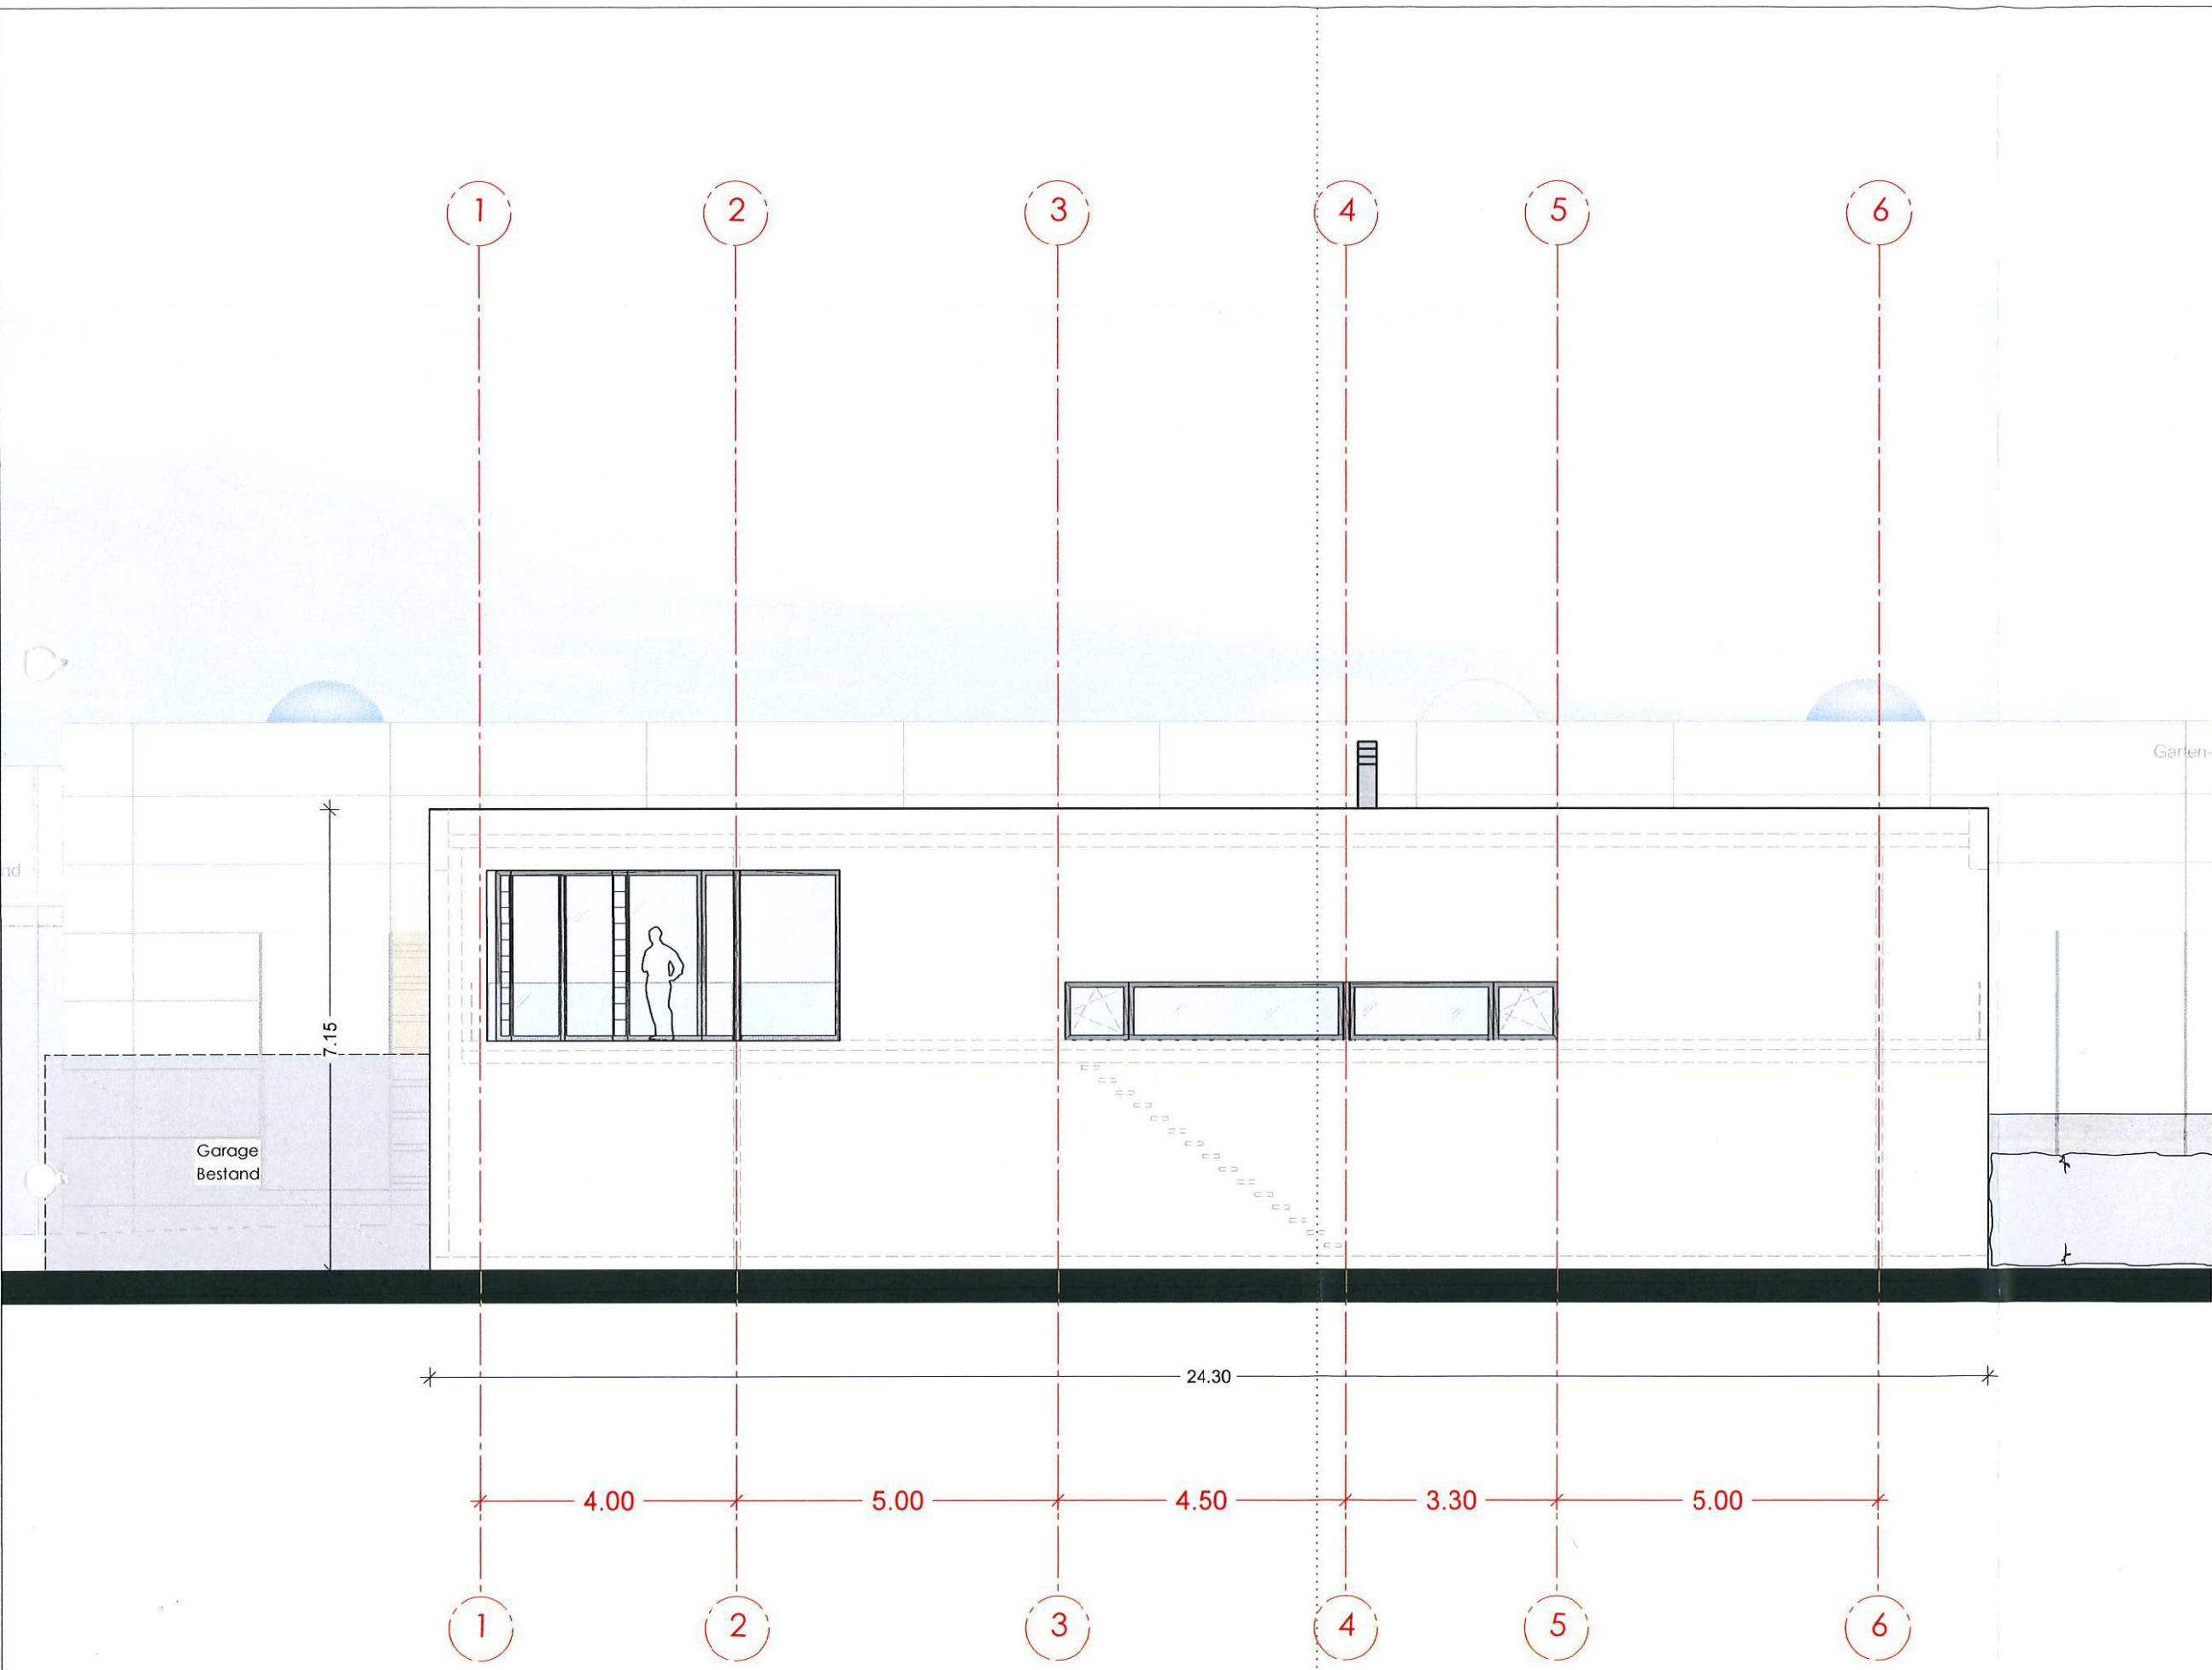

BAUEINGABE

BAUVORHABEN	Neubau Einfamilienhaus
FLURST. NR.	76829 Landau
FLURST. NR.	951/1
STAND	BAUEINGABE
PLANINHALT	Ansicht Westen
MASZSTAB	M 1:100
GEZ	S.Z.
ERSTELLT	14.08.2019
PLANNUMMER	BE-08

Ansicht Westen

Anlage 7
