


Diese Karte ist gesetzlich geschützt. Nachdruck oder sonstige Vervielfältigung nur mit Genehmigung des Stadtbauamtes Landau in der Pfalz. Basiskarte: Liegenschaftskarte der Vermessungs- und Katasterverwaltung

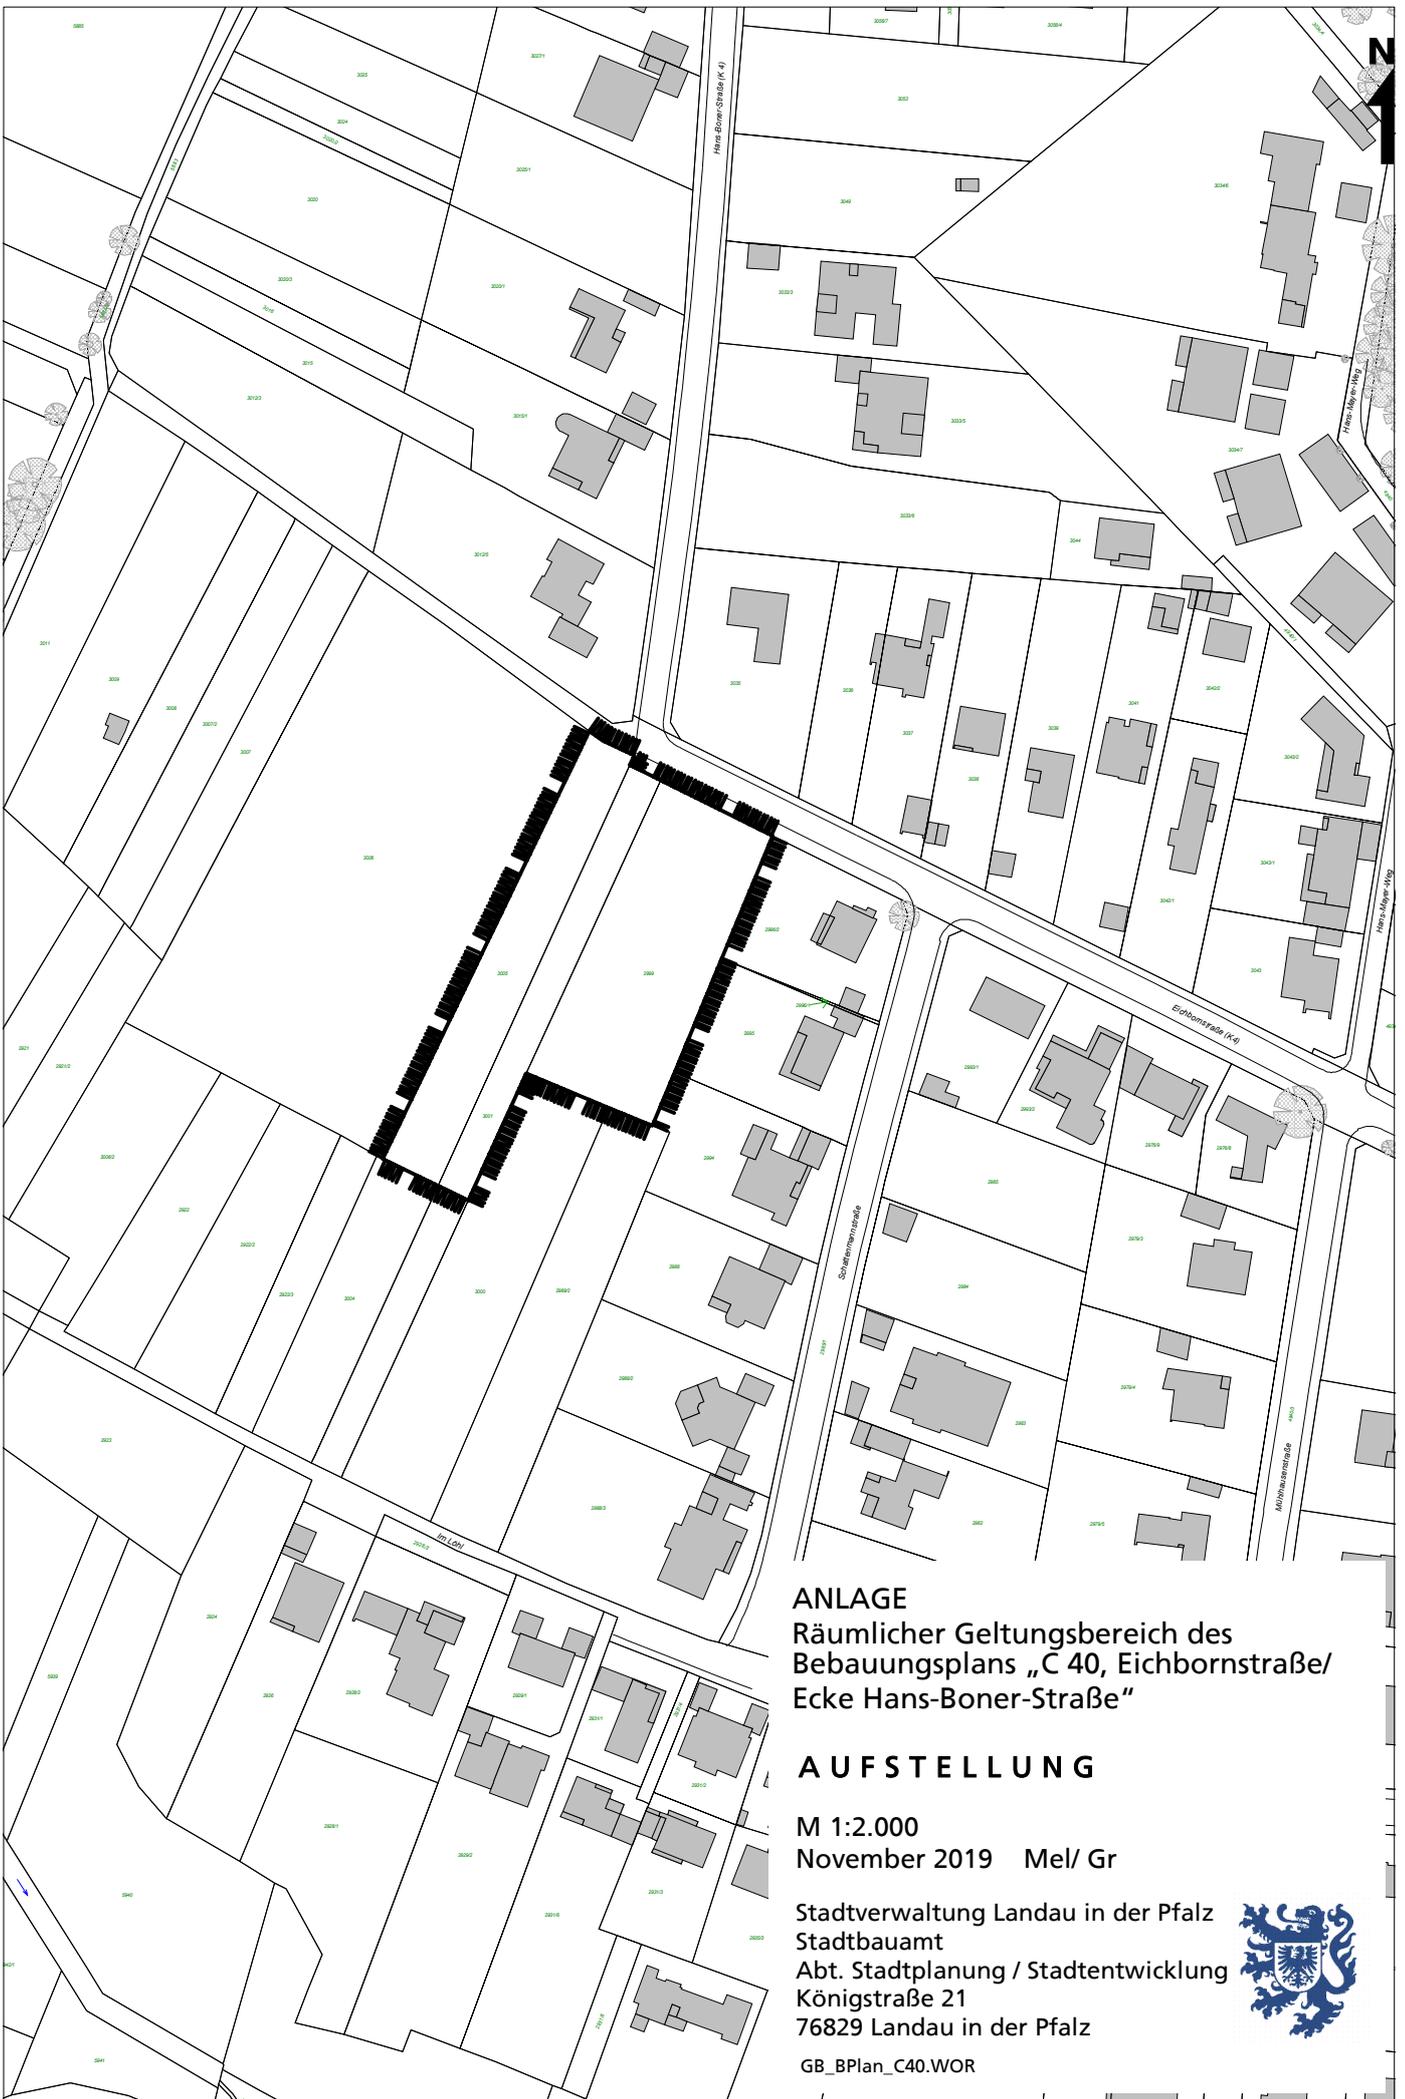

**ANLAGE**  
Räumlicher Geltungsbereich des  
Bebauungsplans „C 40, Eichbornstraße/  
Ecke Hans-Boner-Straße“

**AUFSTELLUNG**

M 1:2.000  
November 2019 Mel/ Gr

Stadtverwaltung Landau in der Pfalz  
Stadtbauamt  
Abt. Stadtplanung / Stadtentwicklung  
Königstraße 21  
76829 Landau in der Pfalz



GB\_BPlan\_C40.WOR