


Diese Karte ist gesetzlich geschützt. Nachdruck oder sonstige Vervielfältigung nur mit Genehmigung des Stadtbauamtes Landau in der Pfalz. Basiskarte: Liegenschaftskarte der Vermessungs- und Katasterverwaltung

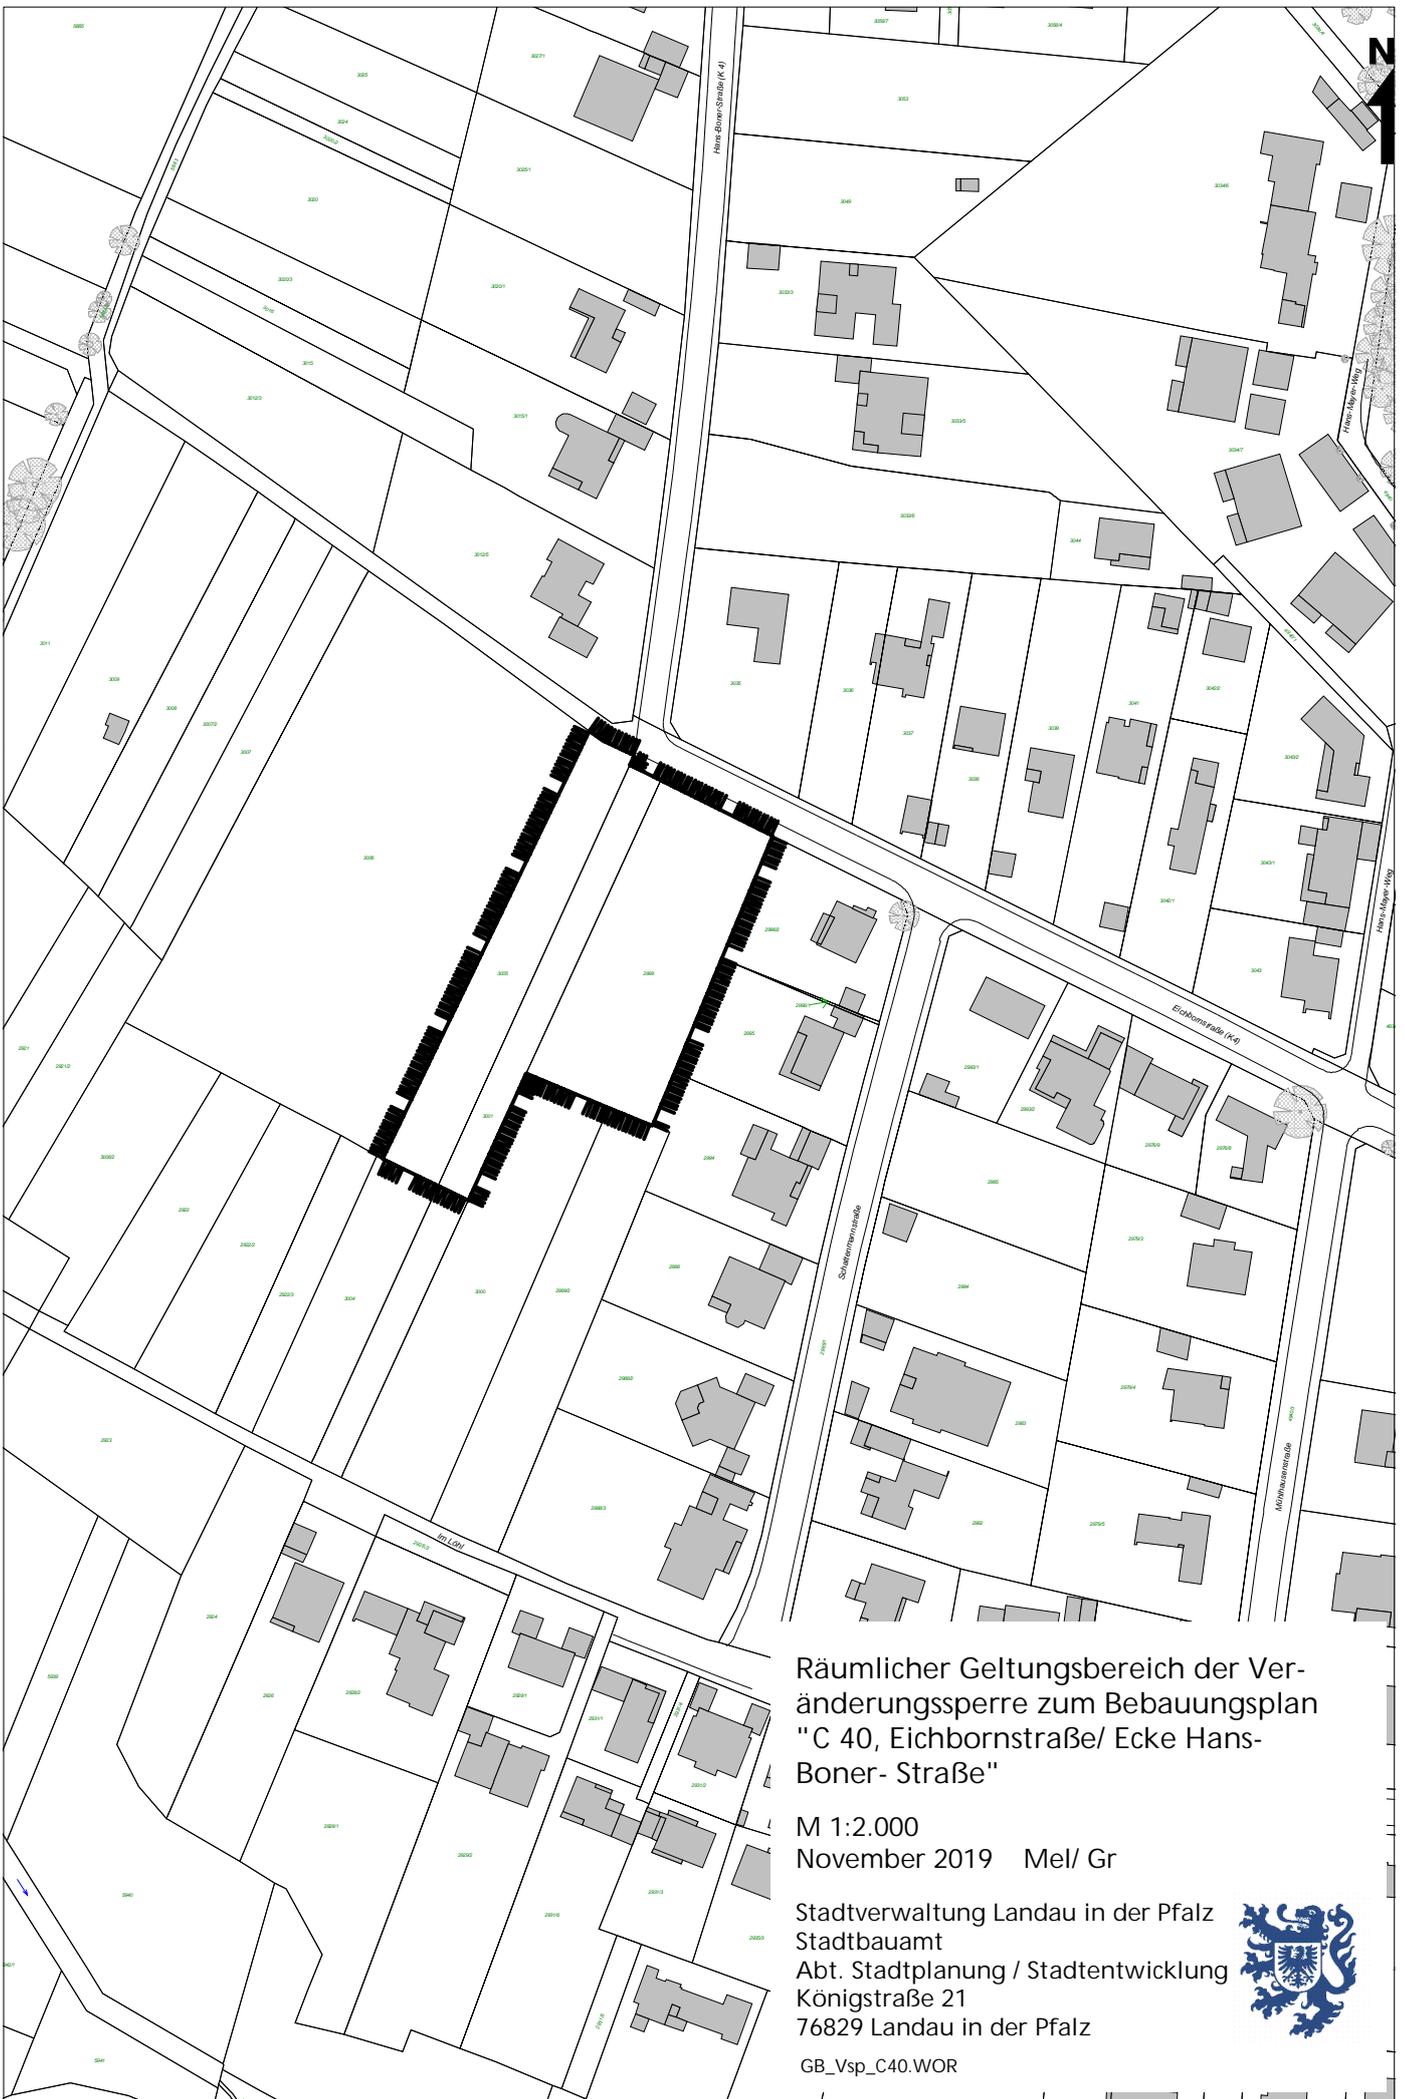

Räumlicher Geltungsbereich der Veränderungs-sperre zum Bebauungsplan "C 40, Eichbornstraße/ Ecke Hans-Böner- Straße"

M 1:2.000
November 2019 Mel/ Gr

Stadtverwaltung Landau in der Pfalz
Stadtbauamt
Abt. Stadtplanung / Stadtentwicklung
Königstraße 21
76829 Landau in der Pfalz



GB_Vsp_C40.WOR