

Planstand


Vorplanung

Bauvorhaben
Umbau und Erweiterung
Alte Schule Mörzheim
Zum Kirchweg 3, 76829 Mörzheim

Planinhalt

Blick von Süden

Plannummer 00-20
Projektnummer 1901
Maßstab 1:200
Planstand 20.05.2019
Plangröße A3

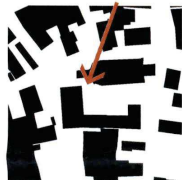

Planstand


Vorplanung


Bauvorhaben
Umbau und Erweiterung
Alte Schule Mörzheim
Zum Kirchweg 3, 76829 Mörzheim

Planinhalt

Blick von Süd-Osten

Plannummer 00-21
Projektnummer 1901
Maßstab 1:200
Planstand 20.05.2019
Plangröße A3

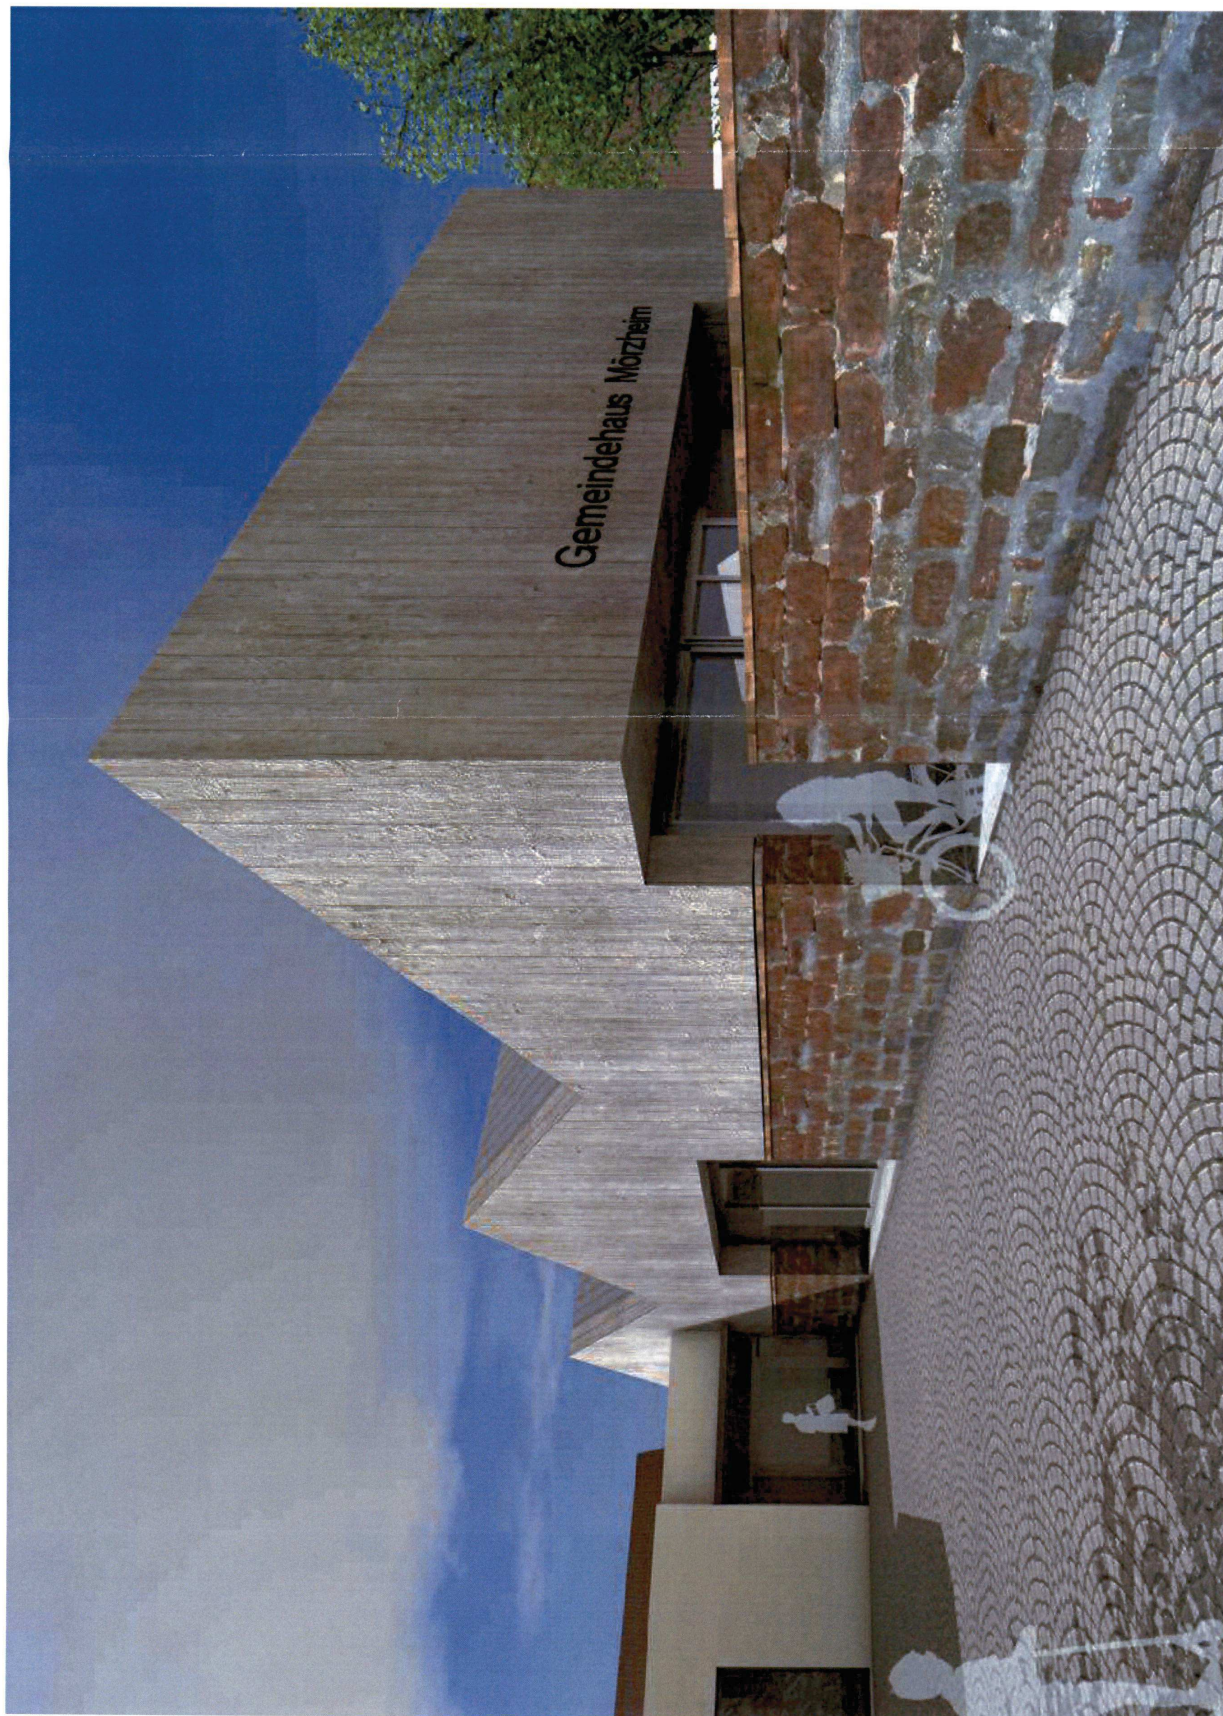

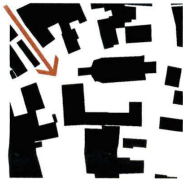

Planstand

Vorplanung

Bauvorhaben
Umbau und Erweiterung
Alte Schule Mörzheim
Zum Kirchweg 3, 76829 Mörzheim

Planinhalt

Blick von Osten

Plannummer 00-22
Projektnummer 1901
Maßstab 1:200
Planstand 20.05.2019
Plangröße A3