


Legende

-  Stadtquartier
-  Stadtteildorf
-  Gemarkungsgrenze
-  Siedlungsfläche
-  Gebäude
-  Bahnstrecke
-  überörtlicher Verkehr
-  Verkehrsnetz

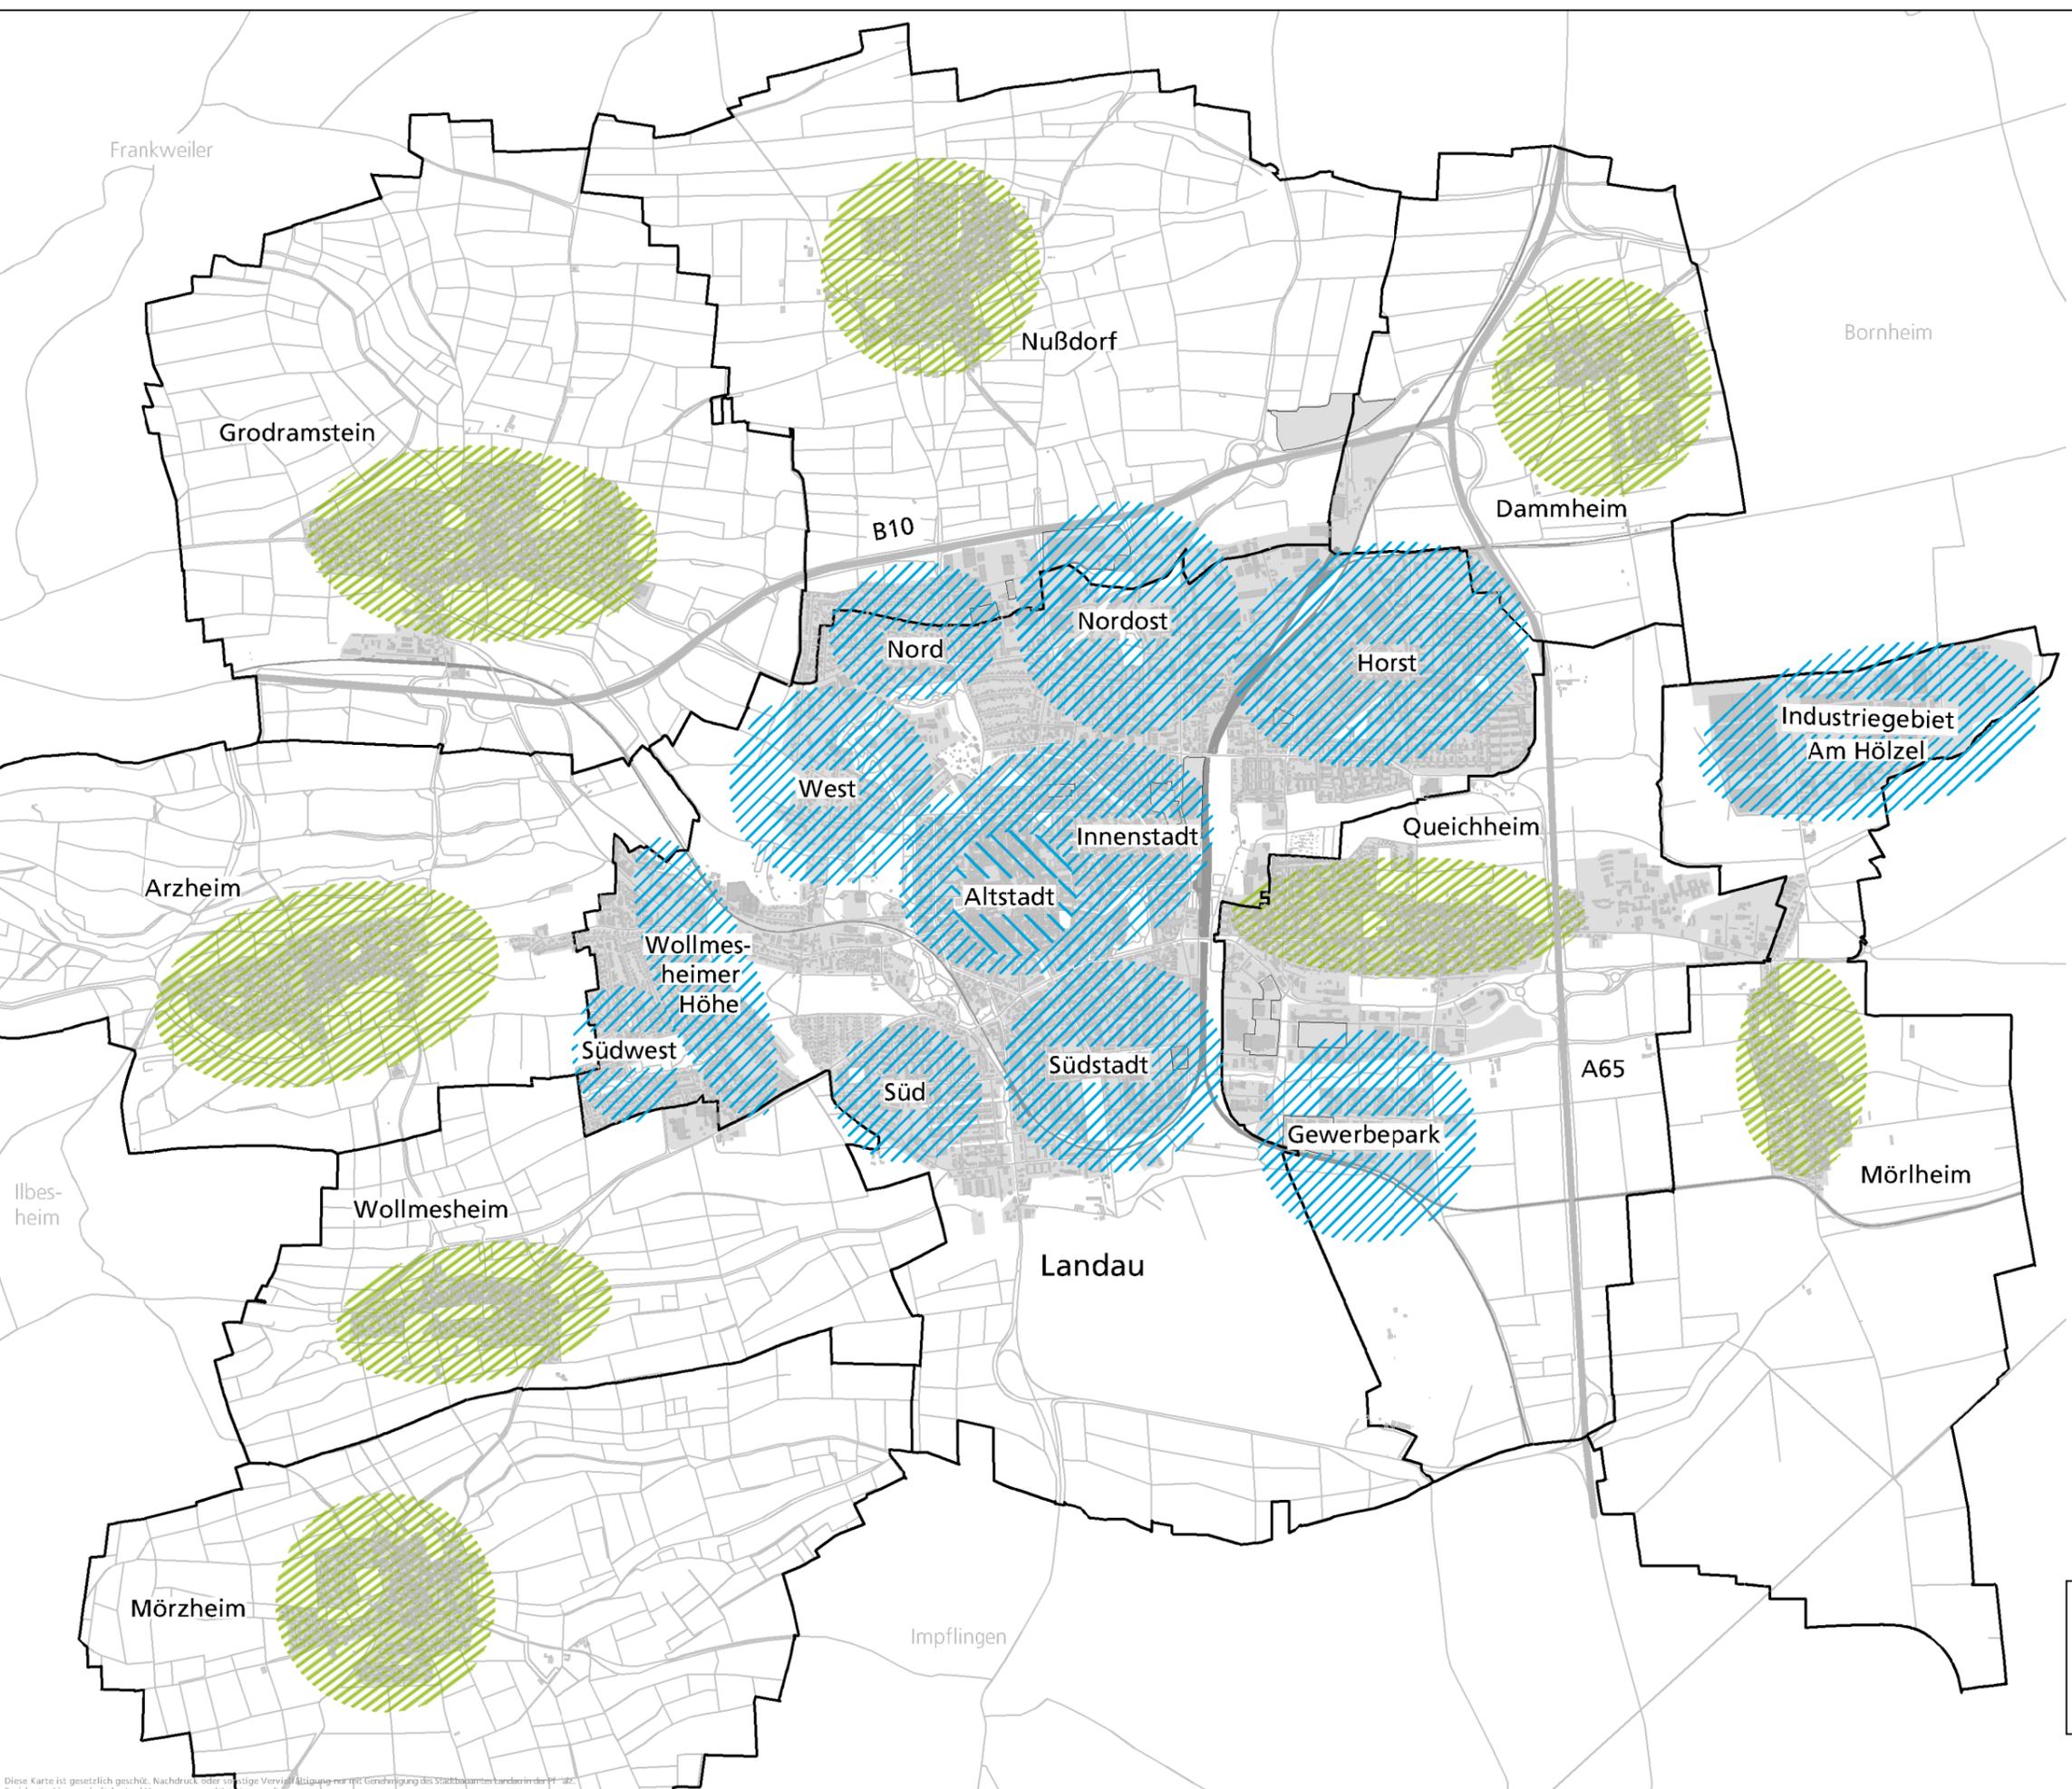

THEMENKARTE 1
zum Flächennutzungsplan 2030

Übersicht der Gliederung des
Stadtgebiets

Flächennutzungsplan 2030

Oktober 2019
M 1:30.000 TJ / Ma

Stadtverwaltung Landau in der Pfalz
Stadtbauamt
Abt. Stadtplanung / Stadtentwicklung
Königstraße 21
76829 Landau in der Pfalz




Blattgröße DIN A3/ Stand Kataster Oktober 2019
Themenkarten.dwg

Diese Karte ist gesetzlich geschützt. Nachdruck oder sonstige Vervielfältigung ohne Genehmigung des Stadtbauamtes Landau in der Pfalz ist strafbar.
Basiskarte: Liegenschaftskarte der Vermessungs- und Katasterverwaltung

Legende

-  Bebauungsplan, rechtskräftig
-  Rahmenplan
-  Baulastenplan
-  Satzung
-  Sanierungsgebiet/
Entwicklungsbereich
-  Veränderungssperre

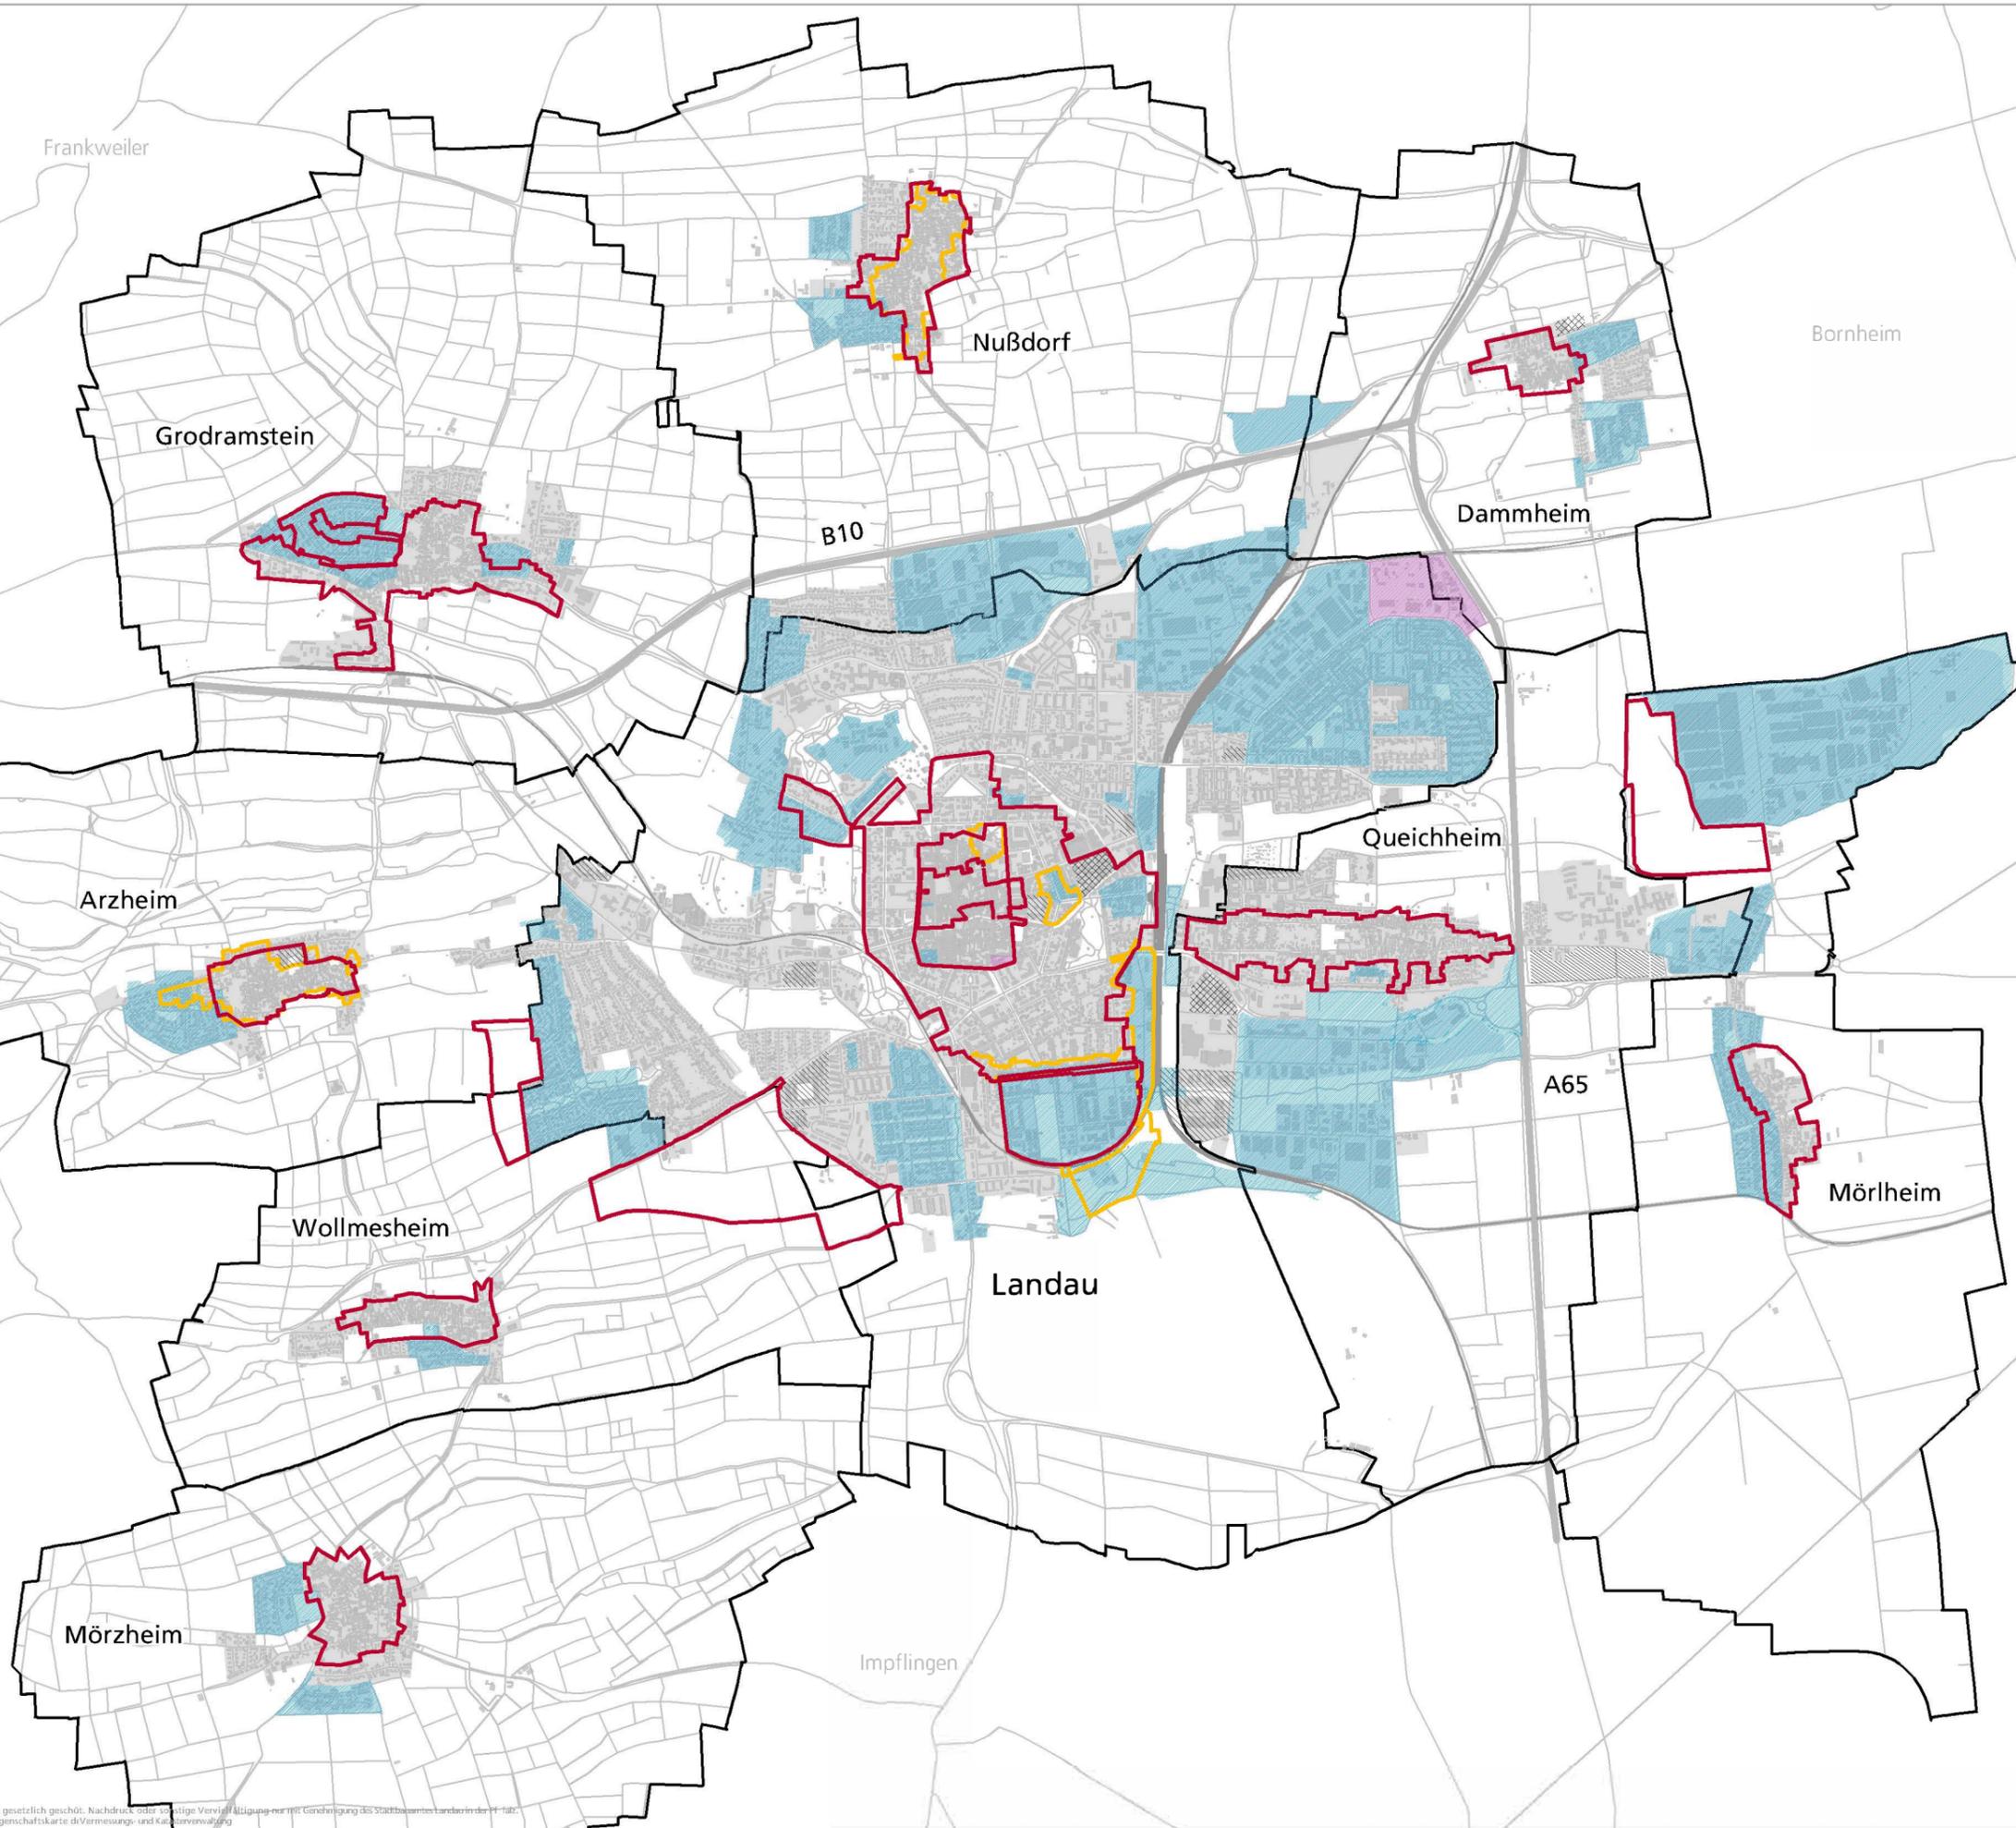

THEMENKARTE 2 zum Flächennutzungsplan 2030

Übersicht der Geltungsbereiche von
Satzungen nach Baugesetzbuch

Flächennutzungsplan 2030

Januar 2020
M 1:30.000 TJ / Ma

Stadtverwaltung Landau in der Pfalz
Stadtbauamt
Abt. Stadtplanung / Stadtentwicklung
Königstraße 21
76829 Landau in der Pfalz




Blattgröße DIN A3/ Stand Kataster Oktober 2019
200127Themenkarten.dwg

Diese Karte ist gesetzlich geschützt. Nachdruck oder sonstige Vervielfältigung nur mit Genehmigung des Stadtbauamtes Landau in der Pfalz.
Basiskarte: Liegenschaftskarte der Vermessungs- und Katasterverwaltung

Legende

-  Wohnbauflächen, bestehend ca. 45,7 % aller Bauflächen
-  Wohnbauflächen, geplant ca. 2,6 % aller Bauflächen
-  von Genehmigung ausgenommen
-  Perspektivfläche über 2030 hinaus

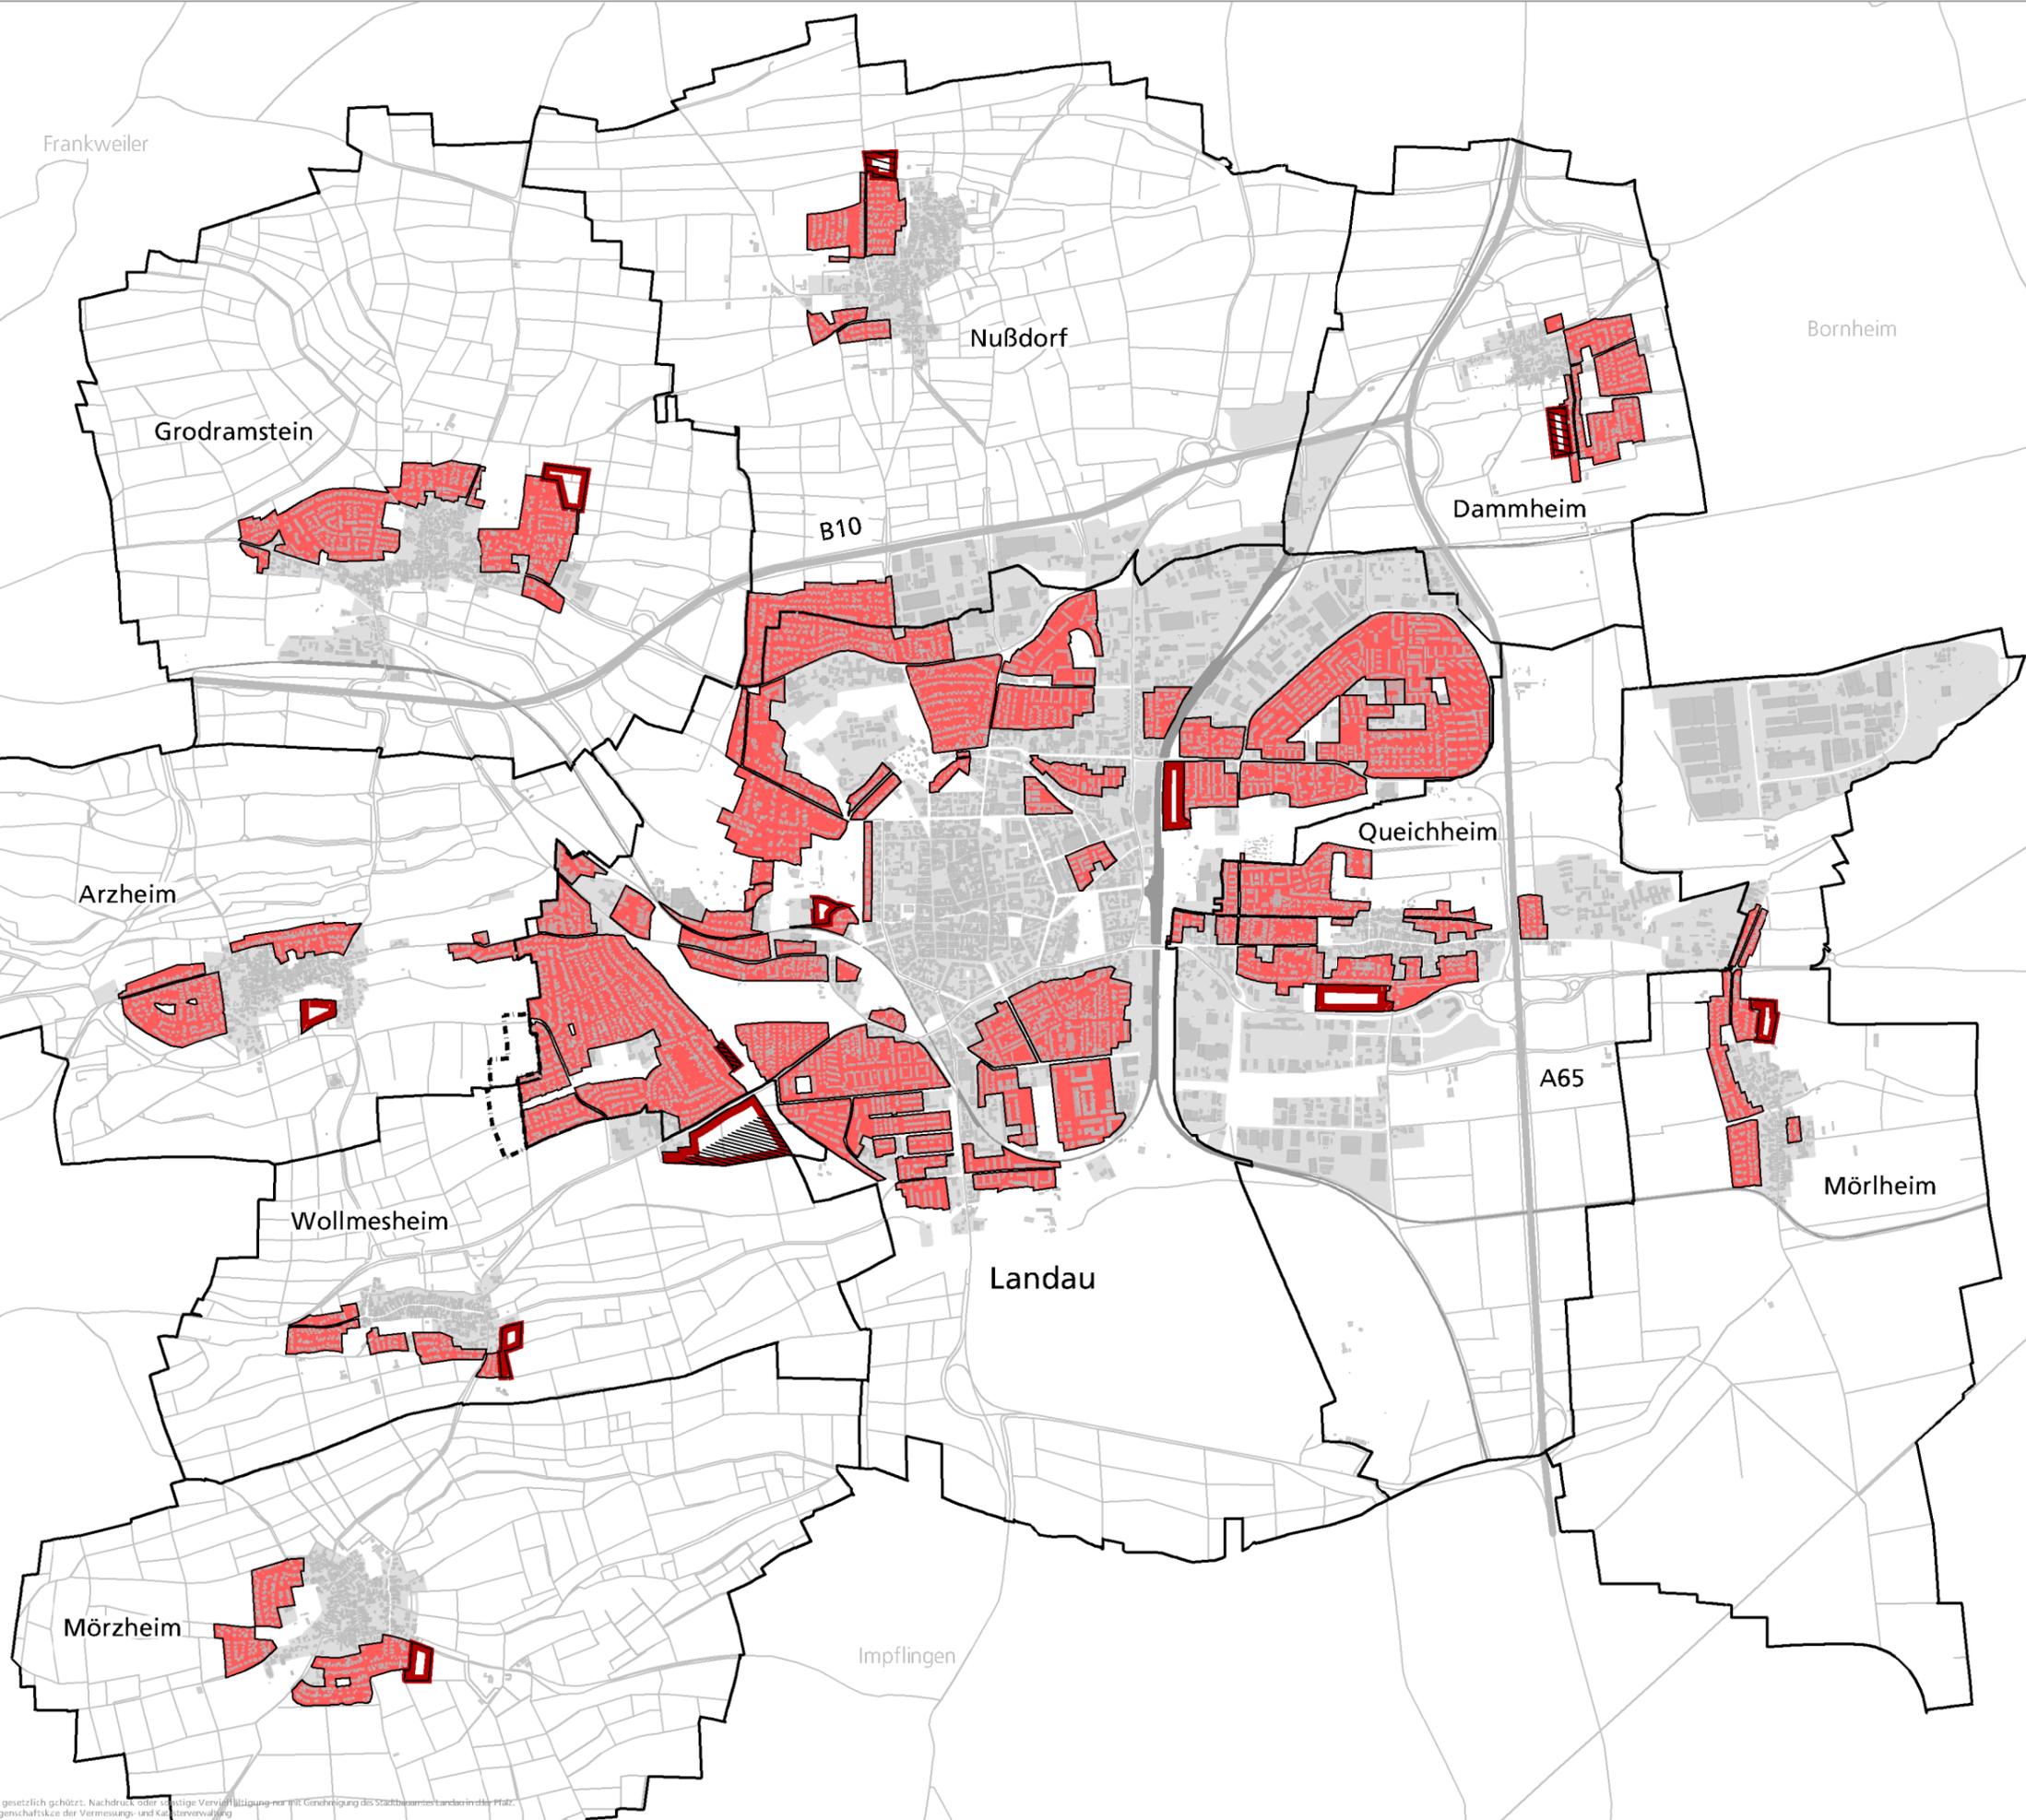

THEMENKARTE 3 zum Flächennutzungsplan 2030 Übersicht der Wohnbauflächen

Flächennutzungsplan 2030

Oktober 2019
M 1:30.000 TJ / Ma


Stadtverwaltung Landau in der Pfalz
Stadtbauamt
Abt. Stadtplanung / Stadtentwicklung
Königstraße 21
76829 Landau in der Pfalz



Blattgröße DIN A3/ Stand Kataster Oktober 2019
Themenkarten.dwg

Legende

-  Gemischte Bauflächen, bestehend ca. 22,6 % aller Bauflächen
-  Gemischte Bauflächen, geplant ca. 0,2 % aller Bauflächen
-  von Genehmigung ausgenommen

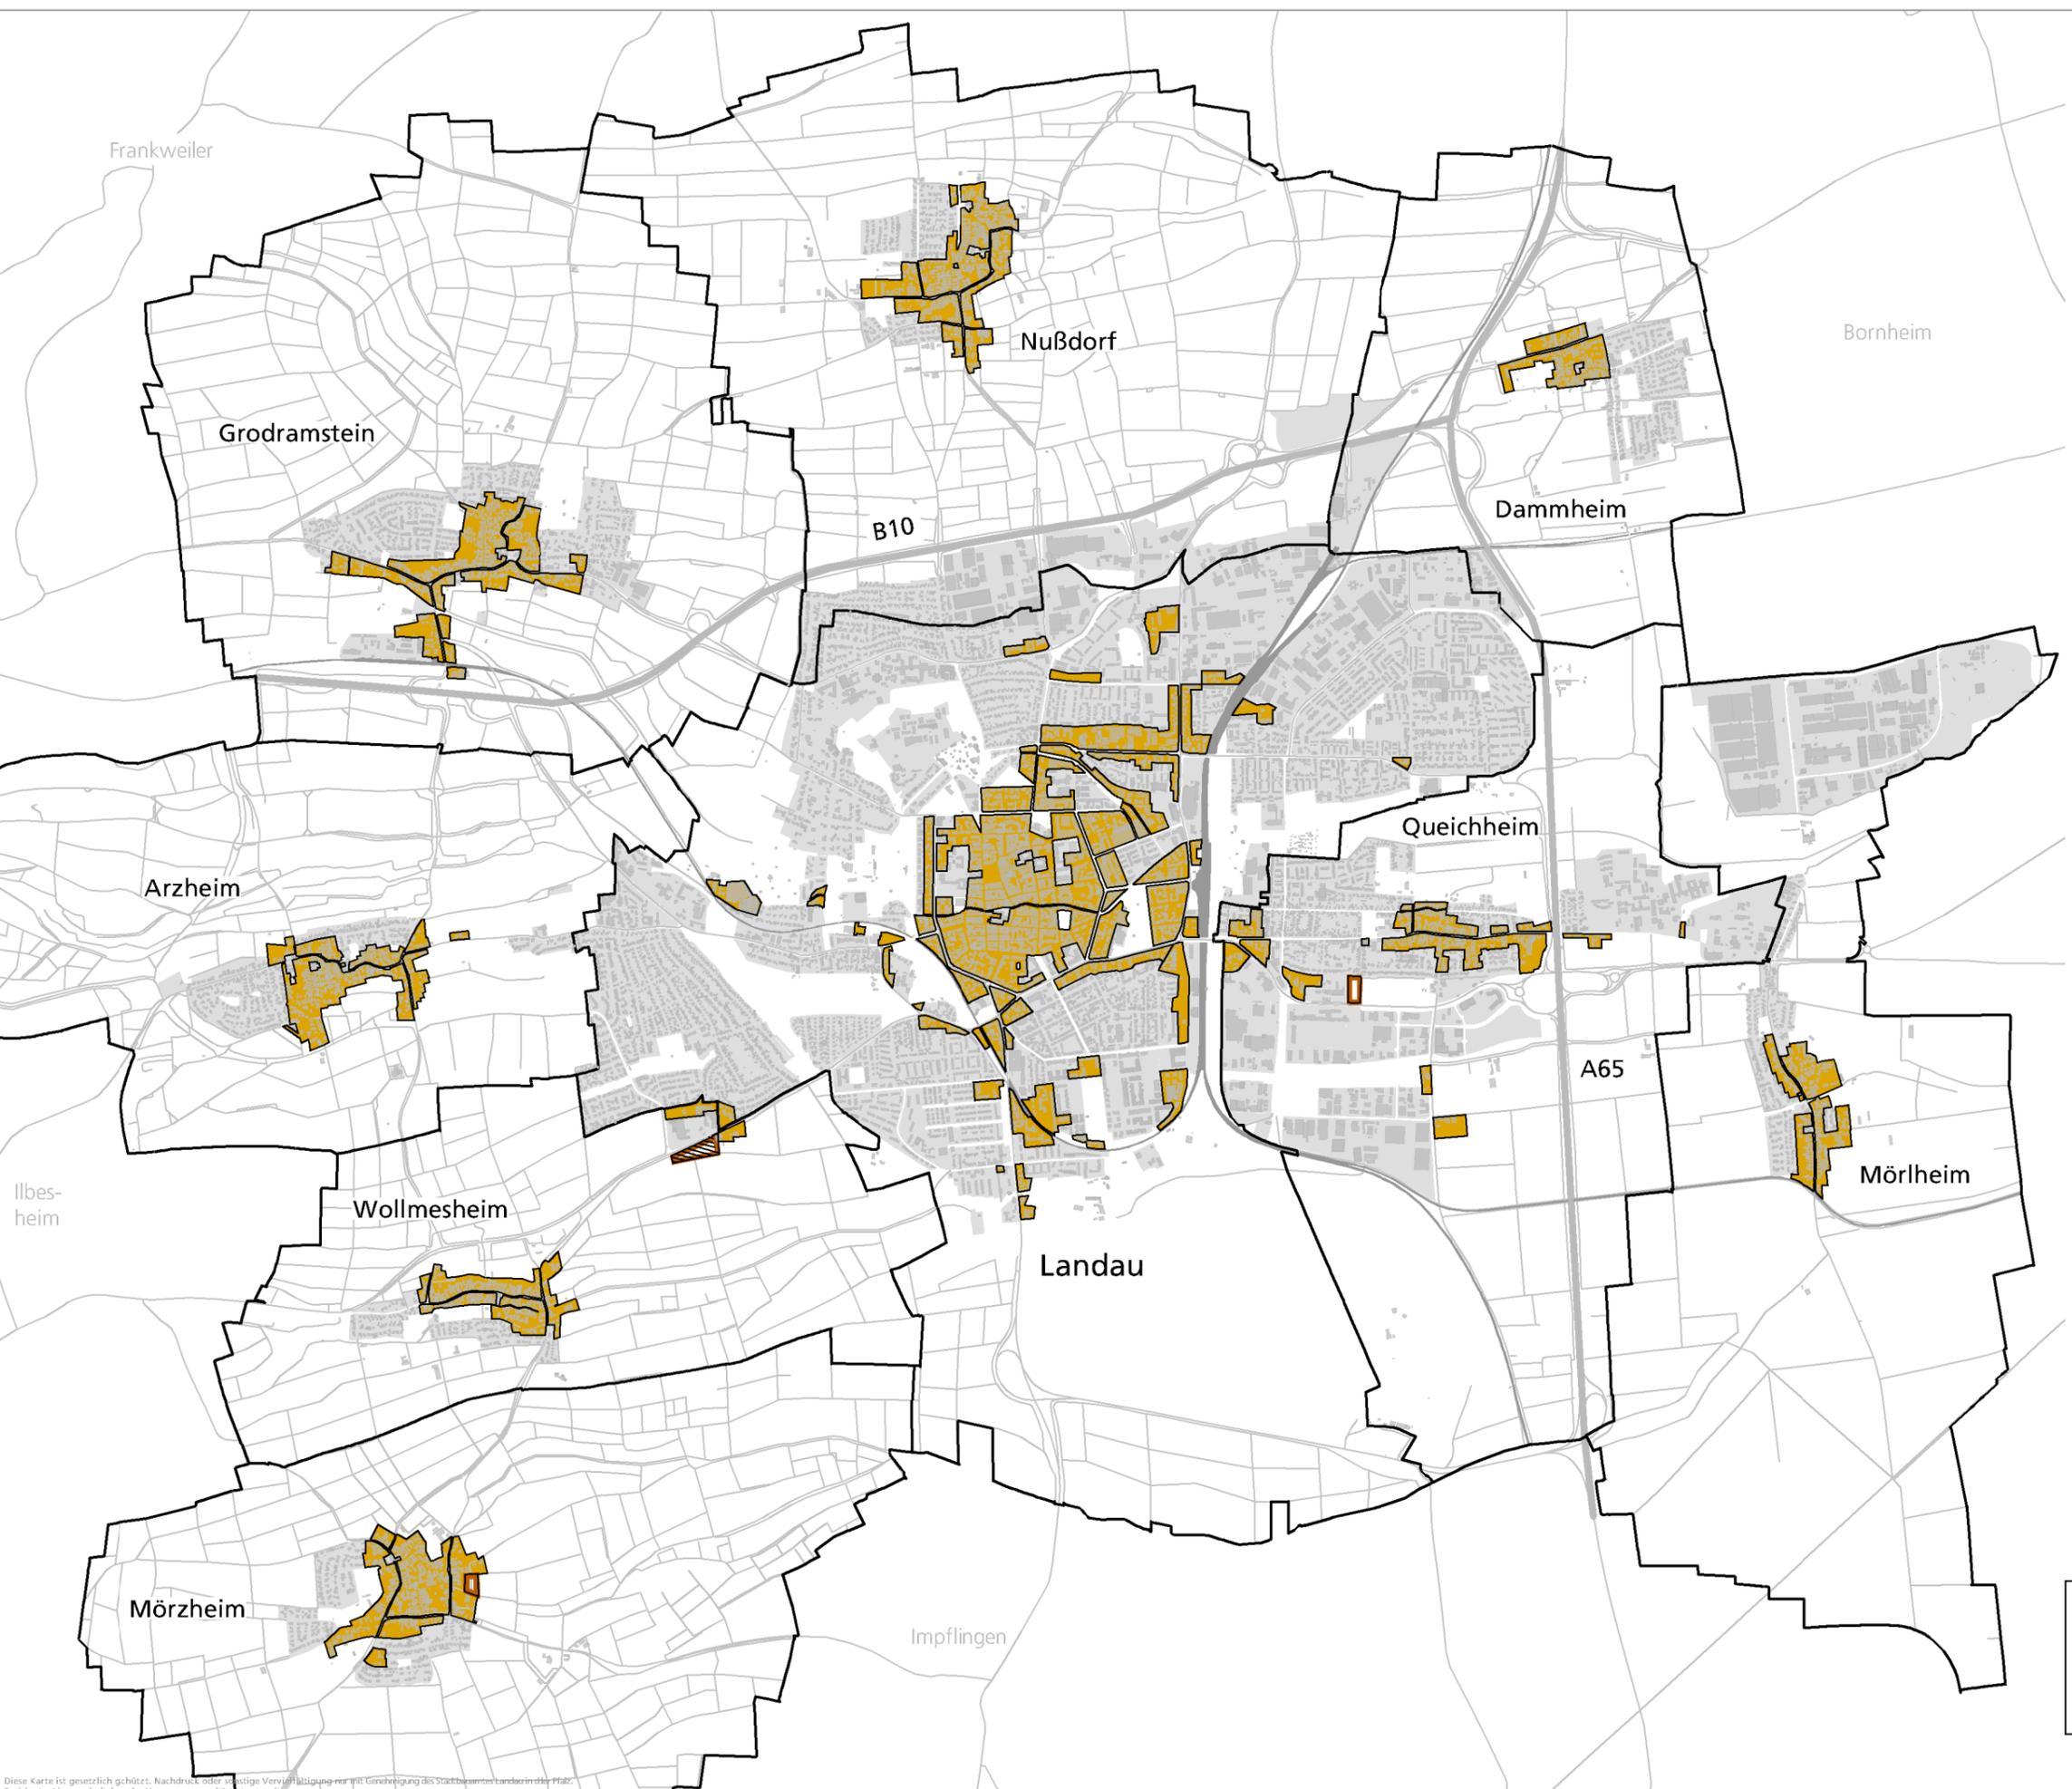

THEMENKARTE 4 zum Flächennutzungsplan 2030 Übersicht der Gemischten Bauflächen

Flächennutzungsplan 2030

Oktober 2019
M 1:30.000 TJ / Ma

Stadtverwaltung Landau in der Pfalz
Stadtbauplanung
Abt. Stadtplanung / Stadtentwicklung
Königstraße 21
76829 Landau in der Pfalz



Blattgröße DIN A3/ Stand Kataster Oktober 2019
Themenkarten.dwg

Diese Karte ist gesetzlich geschützt. Nachdruck oder sonstige Vervielfältigung nur mit Genehmigung des Stadtbauamtes Landau in der Pfalz.
Basiskarte: Liegenschaftskarte der Vermessungs- und Katasterverwaltung

Legende

-  Gewerbliche Bauflächen, bestehend ca. 21,8 % aller Bauflächen
-  Gewerbliche Bauflächen, geplant ca. 3,4 % aller Bauflächen
-  von Genehmigung ausgenommen



THEMENKARTE 5 zum Flächennutzungsplan 2030

Übersicht der Gewerblichen Bauflächen

Flächennutzungsplan 2030

Oktober 2019
M 1:30.000 TJ / Ma

Stadtverwaltung Landau in der Pfalz
Stadtbaupamt
Abt. Stadtplanung / Stadtentwicklung
Königstraße 21
76829 Landau in der Pfalz




Blattgröße DIN A3/ Stand Kataster Oktober 2019
200127Themenkarten.dwg

Diese Karte ist gesetzlich geschützt. Nachdruck oder sonstige Vervielfältigung nur mit Genehmigung des Stadtbauamtes Landau in der Pfalz.
Basiskarte: Liegenschaftskarte der Vermessungs- und Katasterverwaltung

Legende

 Sonderbauflächen, bestehend ca. 3,7 % aller Bauflächen

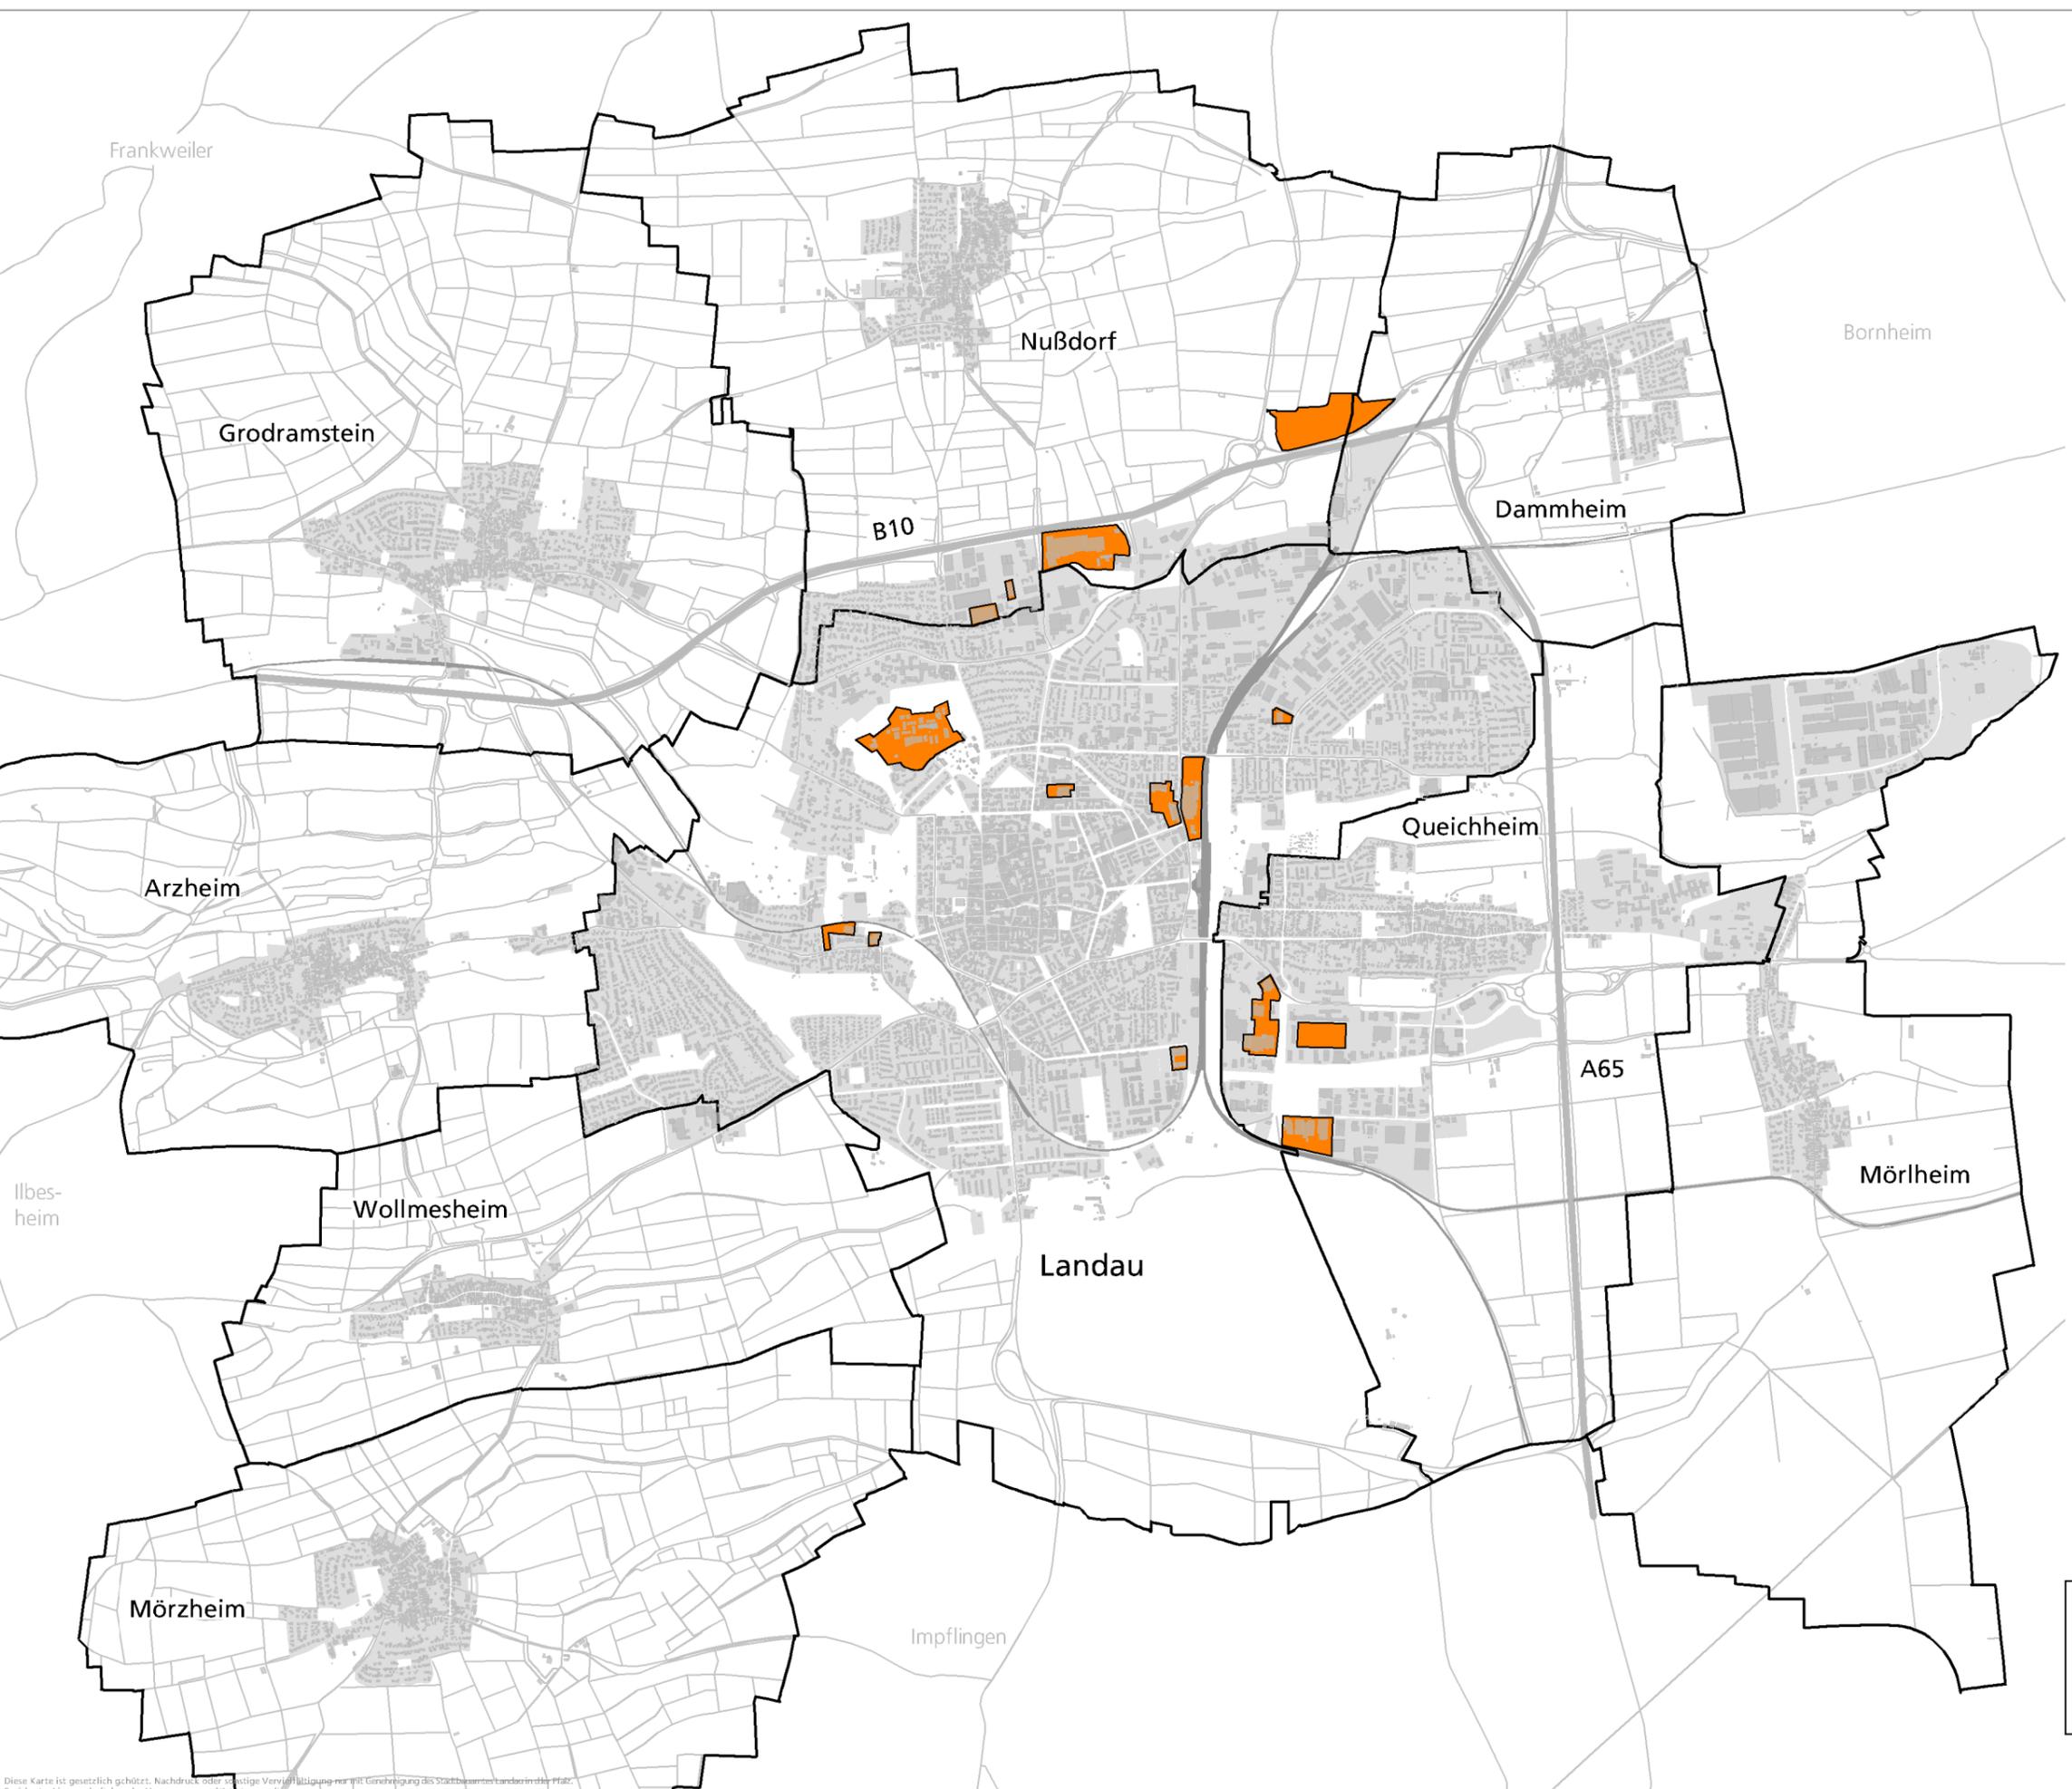

THEMENKARTE 6
zum Flächennutzungsplan 2030
Übersicht der Sonderbauflächen

Flächennutzungsplan 2030

Oktober 2019
M 1:30.000 TJ / Ma

Stadtverwaltung Landau in der Pfalz
Stadtbaupamt
Abt. Stadtplanung / Stadtentwicklung
Königstraße 21
76829 Landau in der Pfalz




Blattgröße DIN A3/ Stand Kataster Oktober 2019
Themenkarten.dwg

Diese Karte ist gesetzlich geschützt. Nachdruck oder sonstige Vervielfältigung nur mit Genehmigung des Stadtbauamtes Landau in der Pfalz.
Basiskarte: Liegenschaftskarte der Vermessungs- und Katasterverwaltung

Legende

-  Kindertagesstätte
-  Schule
-  Universität

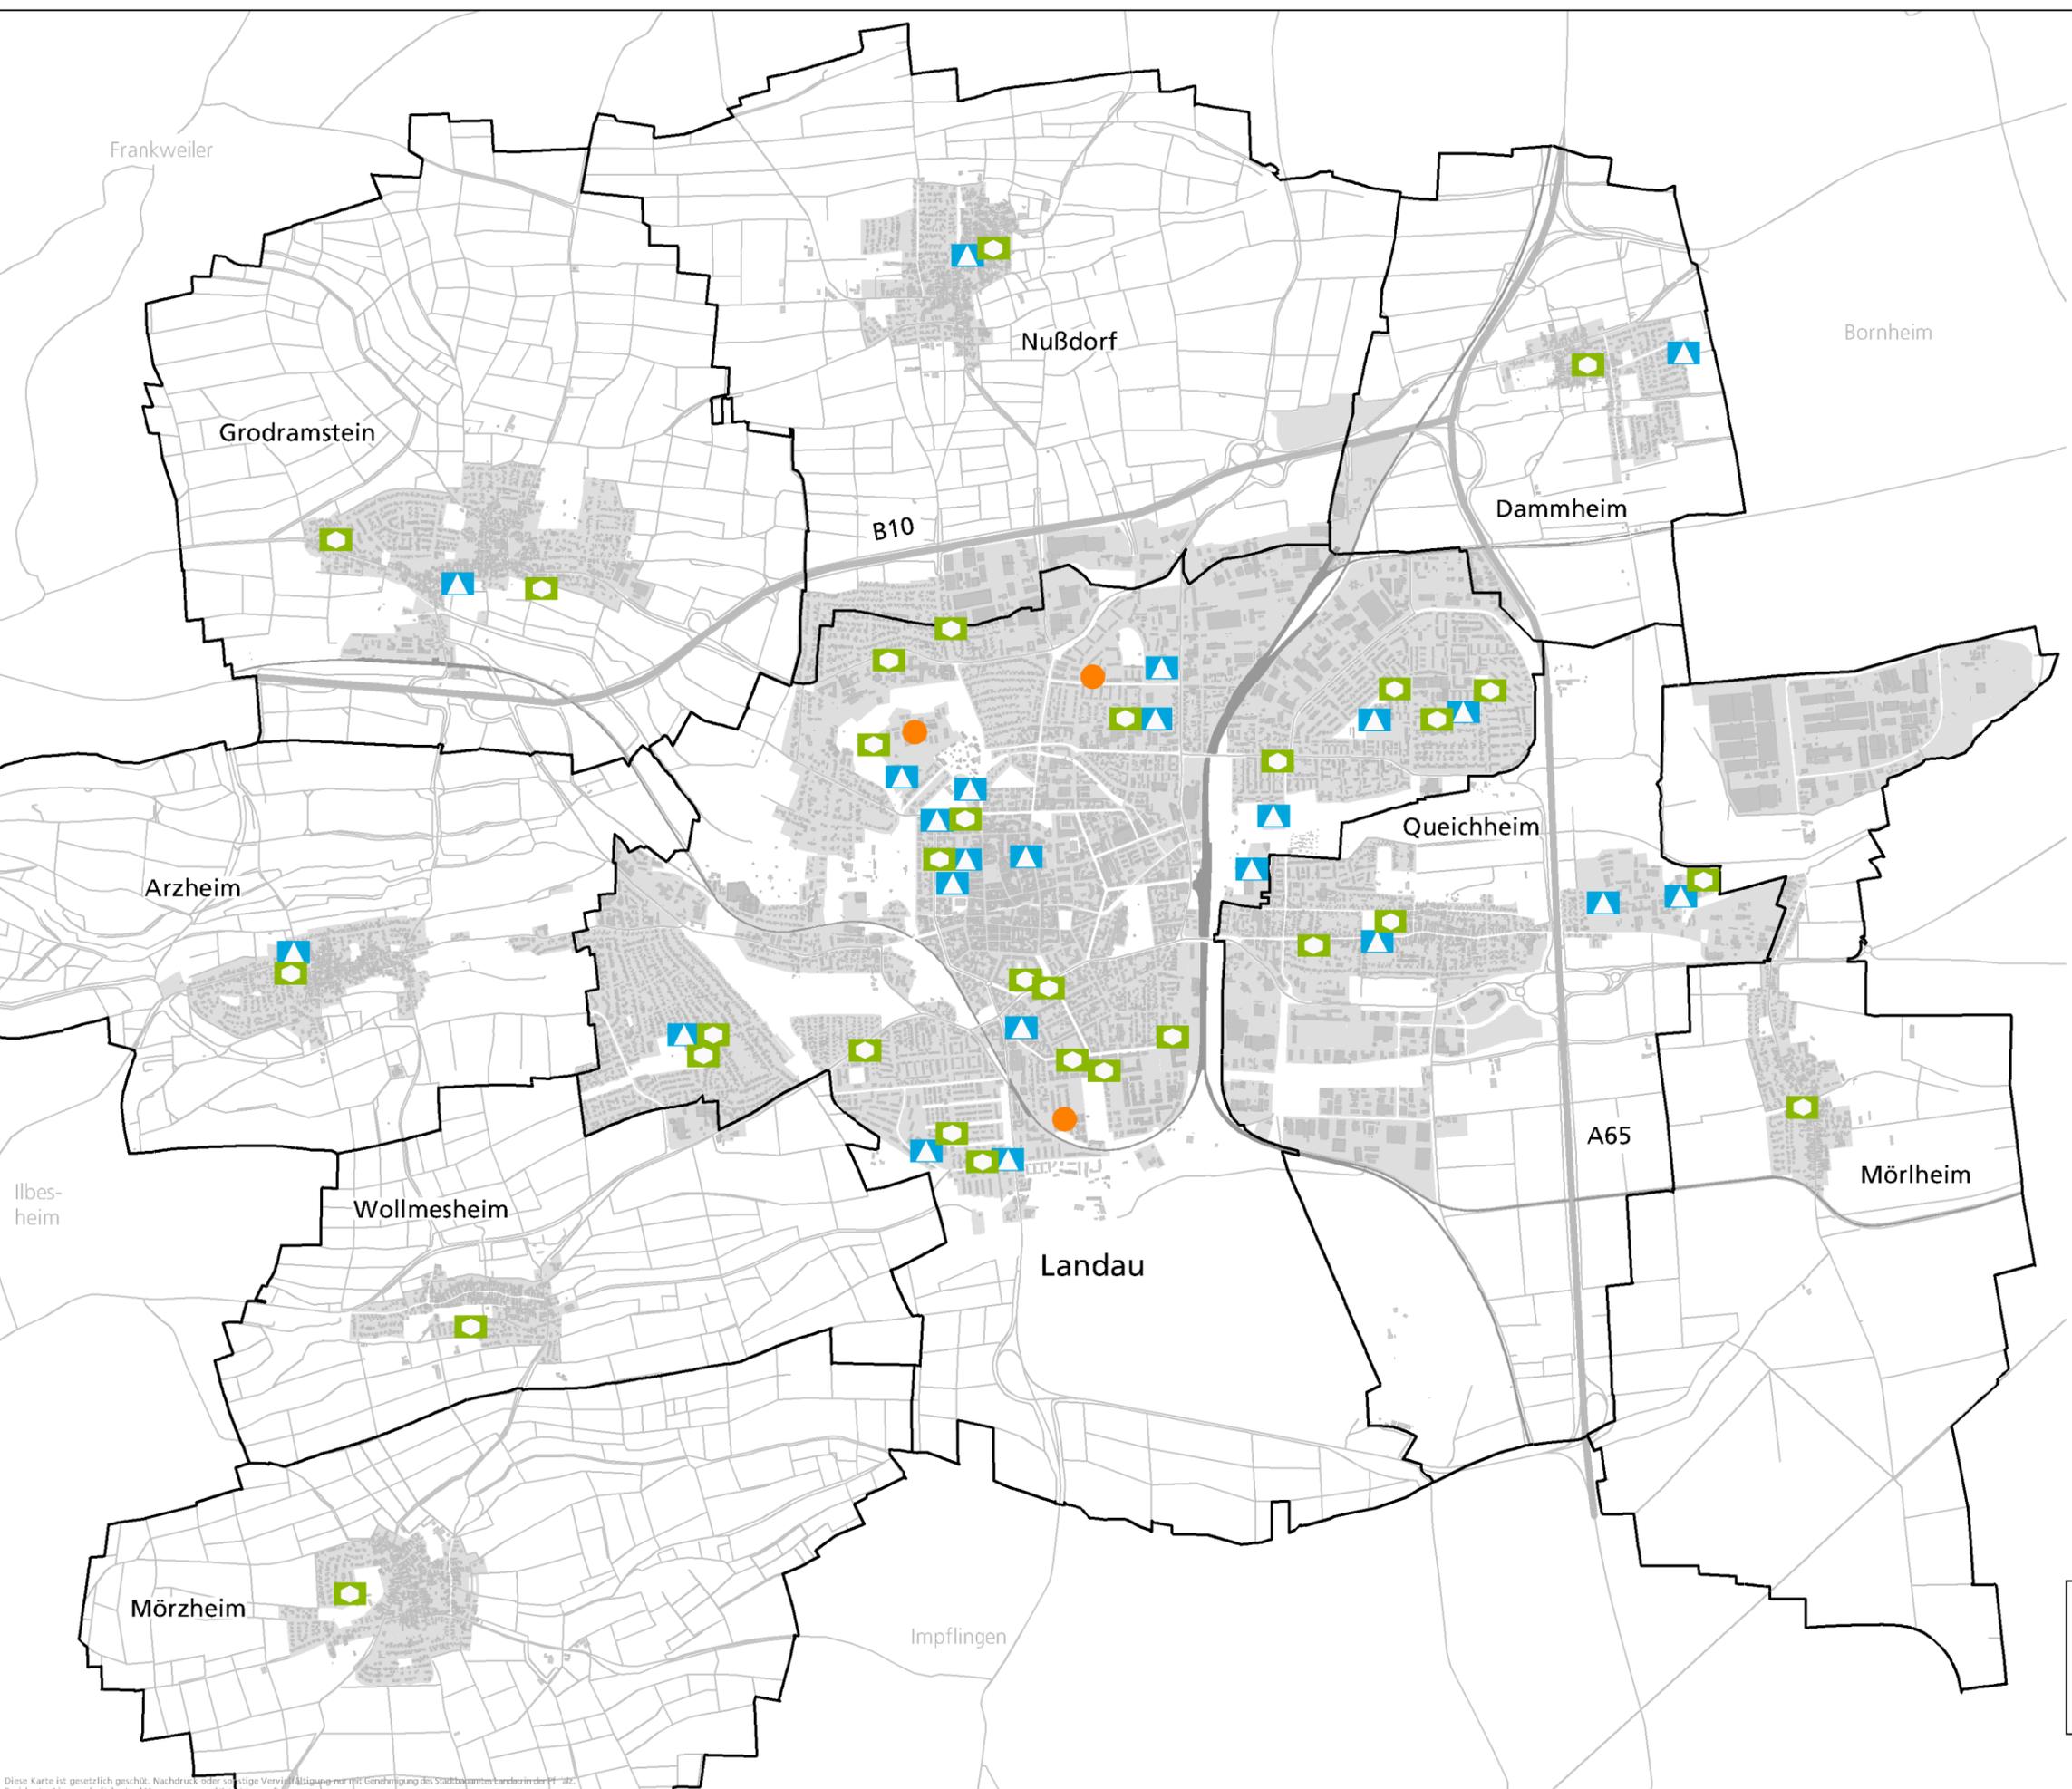

THEMENKARTE 7
zum Flächennutzungsplan 2030

Übersicht der Kindertagesstätten,
Schulen und Standorte der Universität

Flächennutzungsplan 2030

Oktober 2019
M 1:30.000 TJ / Ma

Stadtverwaltung Landau in der Pfalz
Stadtbauamt
Abt. Stadtplanung / Stadtentwicklung
Königstraße 21
76829 Landau in der Pfalz



Blattgröße DIN A3/ Stand Kataster Oktober 2019
Themenkarten.dwg

Diese Karte ist gesetzlich geschützt. Nachdruck oder sonstige Vervielfältigung ohne Genehmigung des Stadtbauamtes Landau in der Pfalz ist strafbar.
Basiskarte: Liegenschaftskarte der Vermessungs- und Katasterverwaltung

Legende

Kinderspielplätze

- Schulsportplatz, öffentlich zugänglich
- Spiel- und Sportcampus
- Spielplatz, öffentlich zugänglich
- Spielplatz, nicht öffentlich zugänglich

Handlungsbedarf Versorgung

- ▨ sehr hoch (> 350 Meter*)
- ▨ mittel - hoch (< 350 Meter*)
- gering - mittel (< 175 Meter*)

Siedlungsstrukturtypen

- Zeilenbau und große Mehrfamilienhäuser
- Einfamilien-, Reihen-, kleine Mehrfamilienhäuser
- Sonderbauformen
- Offene Blockrandbebauung
- Gemischte Bauformen
- Alte Dorfstrukturen
- Verdichtete Blockrandbebauung
- Industrie und Gewerbe

THEMENKARTE 8 zum Flächennutzungsplan 2030

Versorgung mit Kinderspielplätzen
Karte aus dem Klimaanpassungskonzept
erstellt durch

faktorgrün

Partnerschaftsgesellschaft mbB
Landschaftsarchitekten bdlb
Beratende Ingenieure

79100 Freiburg, Tel. 0761 - 707 647 0
78628 Rottweil, Tel. 0741 - 157 05
69115 Heidelberg, Tel. 06221 - 985 410
70565 Stuttgart, Tel. 0711 - 48 999 48 0
www.faktorgruen.de

Oktober 2019
M 1:30.000


Stadtverwaltung Landau in der Pfalz
Stadtbauplanung
Abt. Stadtplanung / Stadtentwicklung
Königstraße 21
76829 Landau in der Pfalz



Blattgröße DIN A3/ Stand Kataster April 2019
Themenkarten.dwg

Legende

- Fußverkehr
- Radverkehr
- Kfz Tempo 50
- Kfz Sonstiges
- Verkehrsberuhigung
- - - Überlagerung Netze
- P Parkhaus/Parkplatz
- Fahrradparken
- Park
- Einrichtungen
- Schule ● Freizeit ● Kita/Kiga
- Schienenhaltestelle
- ▶ Stadtmobil
- P E-Tankstelle
- M Mobilitätsstation
- H Bushaltestelle

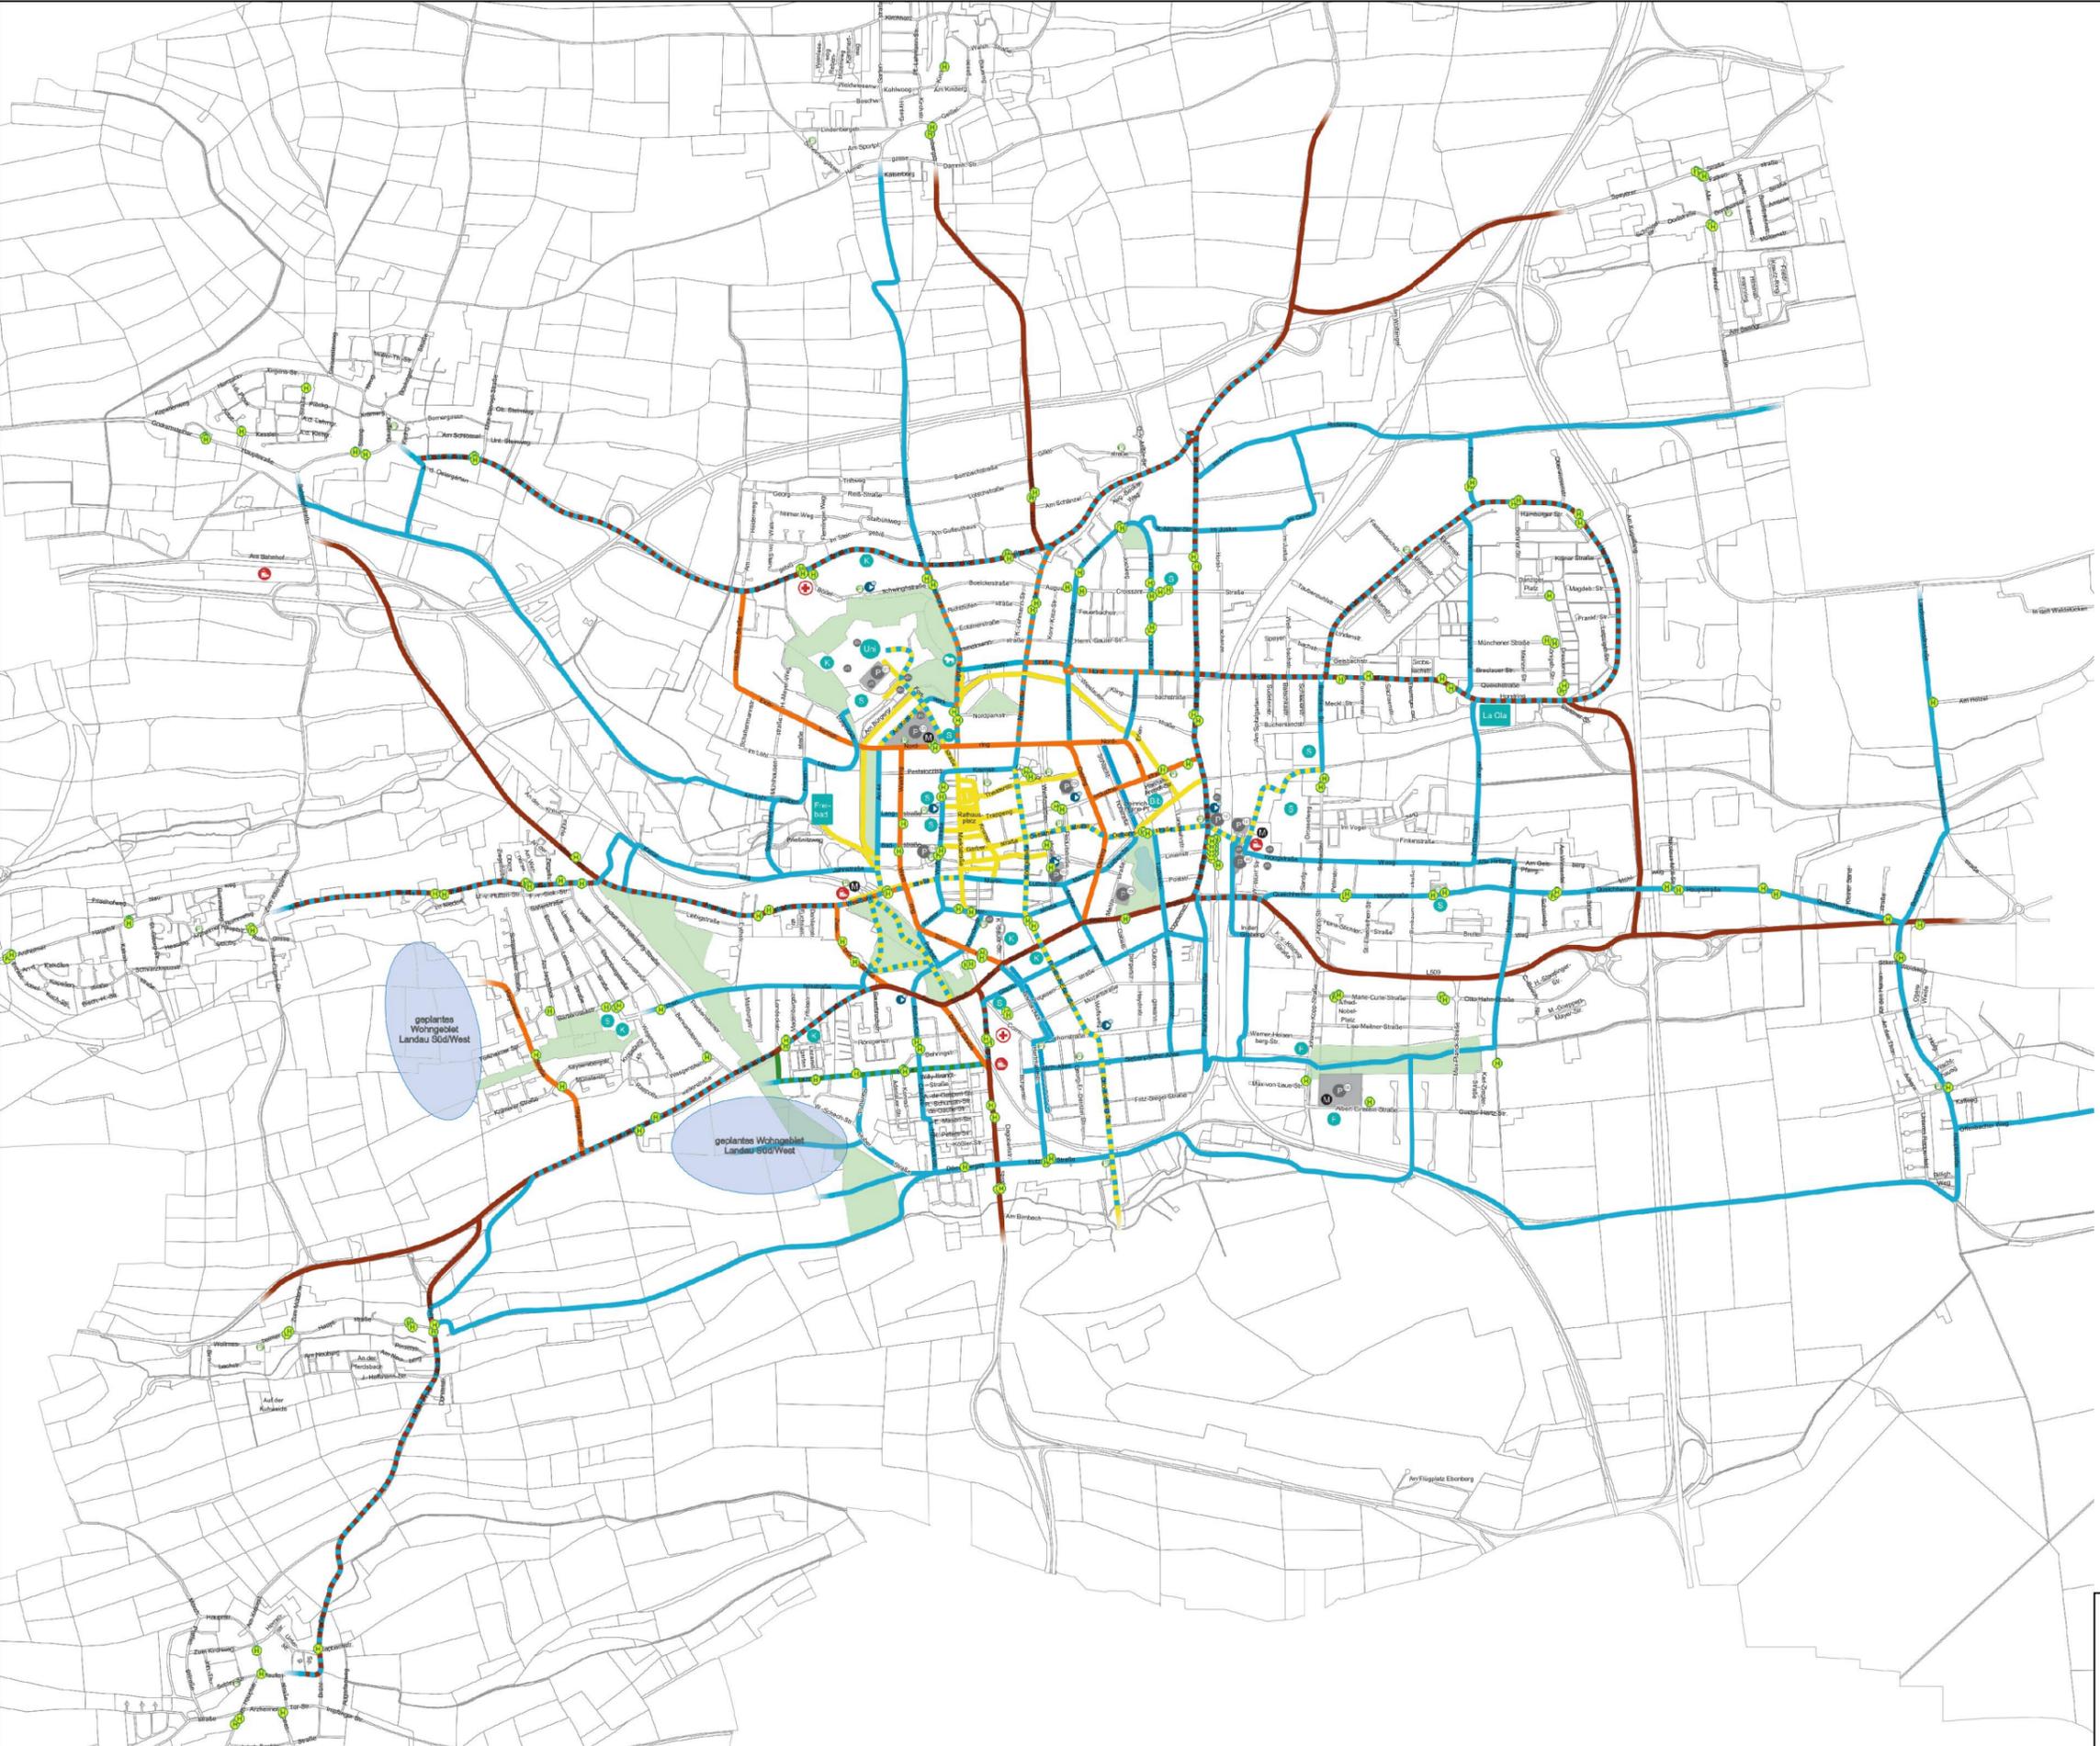

THEMENKARTE 9 zum Flächennutzungsplan 2030

Vorrangnetzkarte Gesamtübersicht
Überlagerung Kfz- / Rad- / Fußverkehr

erstellt durch



Flächennutzungsplan 2030

November 2019
ohne Maßstab

Stadtverwaltung Landau in der Pfalz
Stadtbauplanung
Abt. Stadtplanung / Stadtentwicklung
Königstraße 21
76829 Landau in der Pfalz



Blattgröße DIN A3
200127Themenkarten.dwg

Diese Karte ist gesetzlich geschützt. Nachdruck oder sonstige Vervielfältigung, auch mit Genehmigung der Stadtverwaltung Landau in der Pfalz, ist ohne schriftliche Genehmigung der Stadtverwaltung Landau in der Pfalz, ist strafbar. Basiskarte: Liegenschaftskarte der Vermessungs- und Katasterverwaltung

Legende

- Multifunktionale Parkanlage
- Biotopfläche mit Erholungsfunktion
- Begleitgrün z.B. an Straßen und Gewässern
- Kleinere öffentliche Grünanlage / Pocket
- Kinderspielplatz
- Sportfläche
- Kleingartenanlage
- Friedhof
- Zoo

Weitere Planinhalte

- Gemeindegrenze
- Siedlungsflächen
- Bahntrasse
- Autobahn
- Stehende Gewässer
- Queich
- Birnbach, Ransbach, Derivationskanal

Datengrundlage: ALKIS, Grünflächenkataster, FNP

THEMENKARTE 10 zum Flächennutzungsplan 2030

Grün- und Freiflächen
Karte aus dem Klimaanpassungskonzept
erstellt durch

faktorgrün

Partnerschaftsgesellschaft mbB
Landschaftsarchitekten bdla
Beratende Ingenieure

79100 Freiburg, Tel. 0761 - 707 647 0
78628 Reitweil, Tel. 0741 - 157 05
69115 Heidelberg, Tel. 06221 - 985 410
70565 Stuttgart, Tel. 0711 - 48 999 48 0
www.faktorgruen.de

Flächennutzungsplan 2030

Oktober 2019
M 1:30.000


Stadtverwaltung Landau in der Pfalz
Stadtbaumeister
Abt. Stadtplanung / Stadtentwicklung
Königstraße 21
76829 Landau in der Pfalz



Blattgröße DIN A3/ Stand Kataster April 2019
Themenkarten.dwg

Legende

-  Sozialeinrichtung
-  Gesundheitseinrichtung

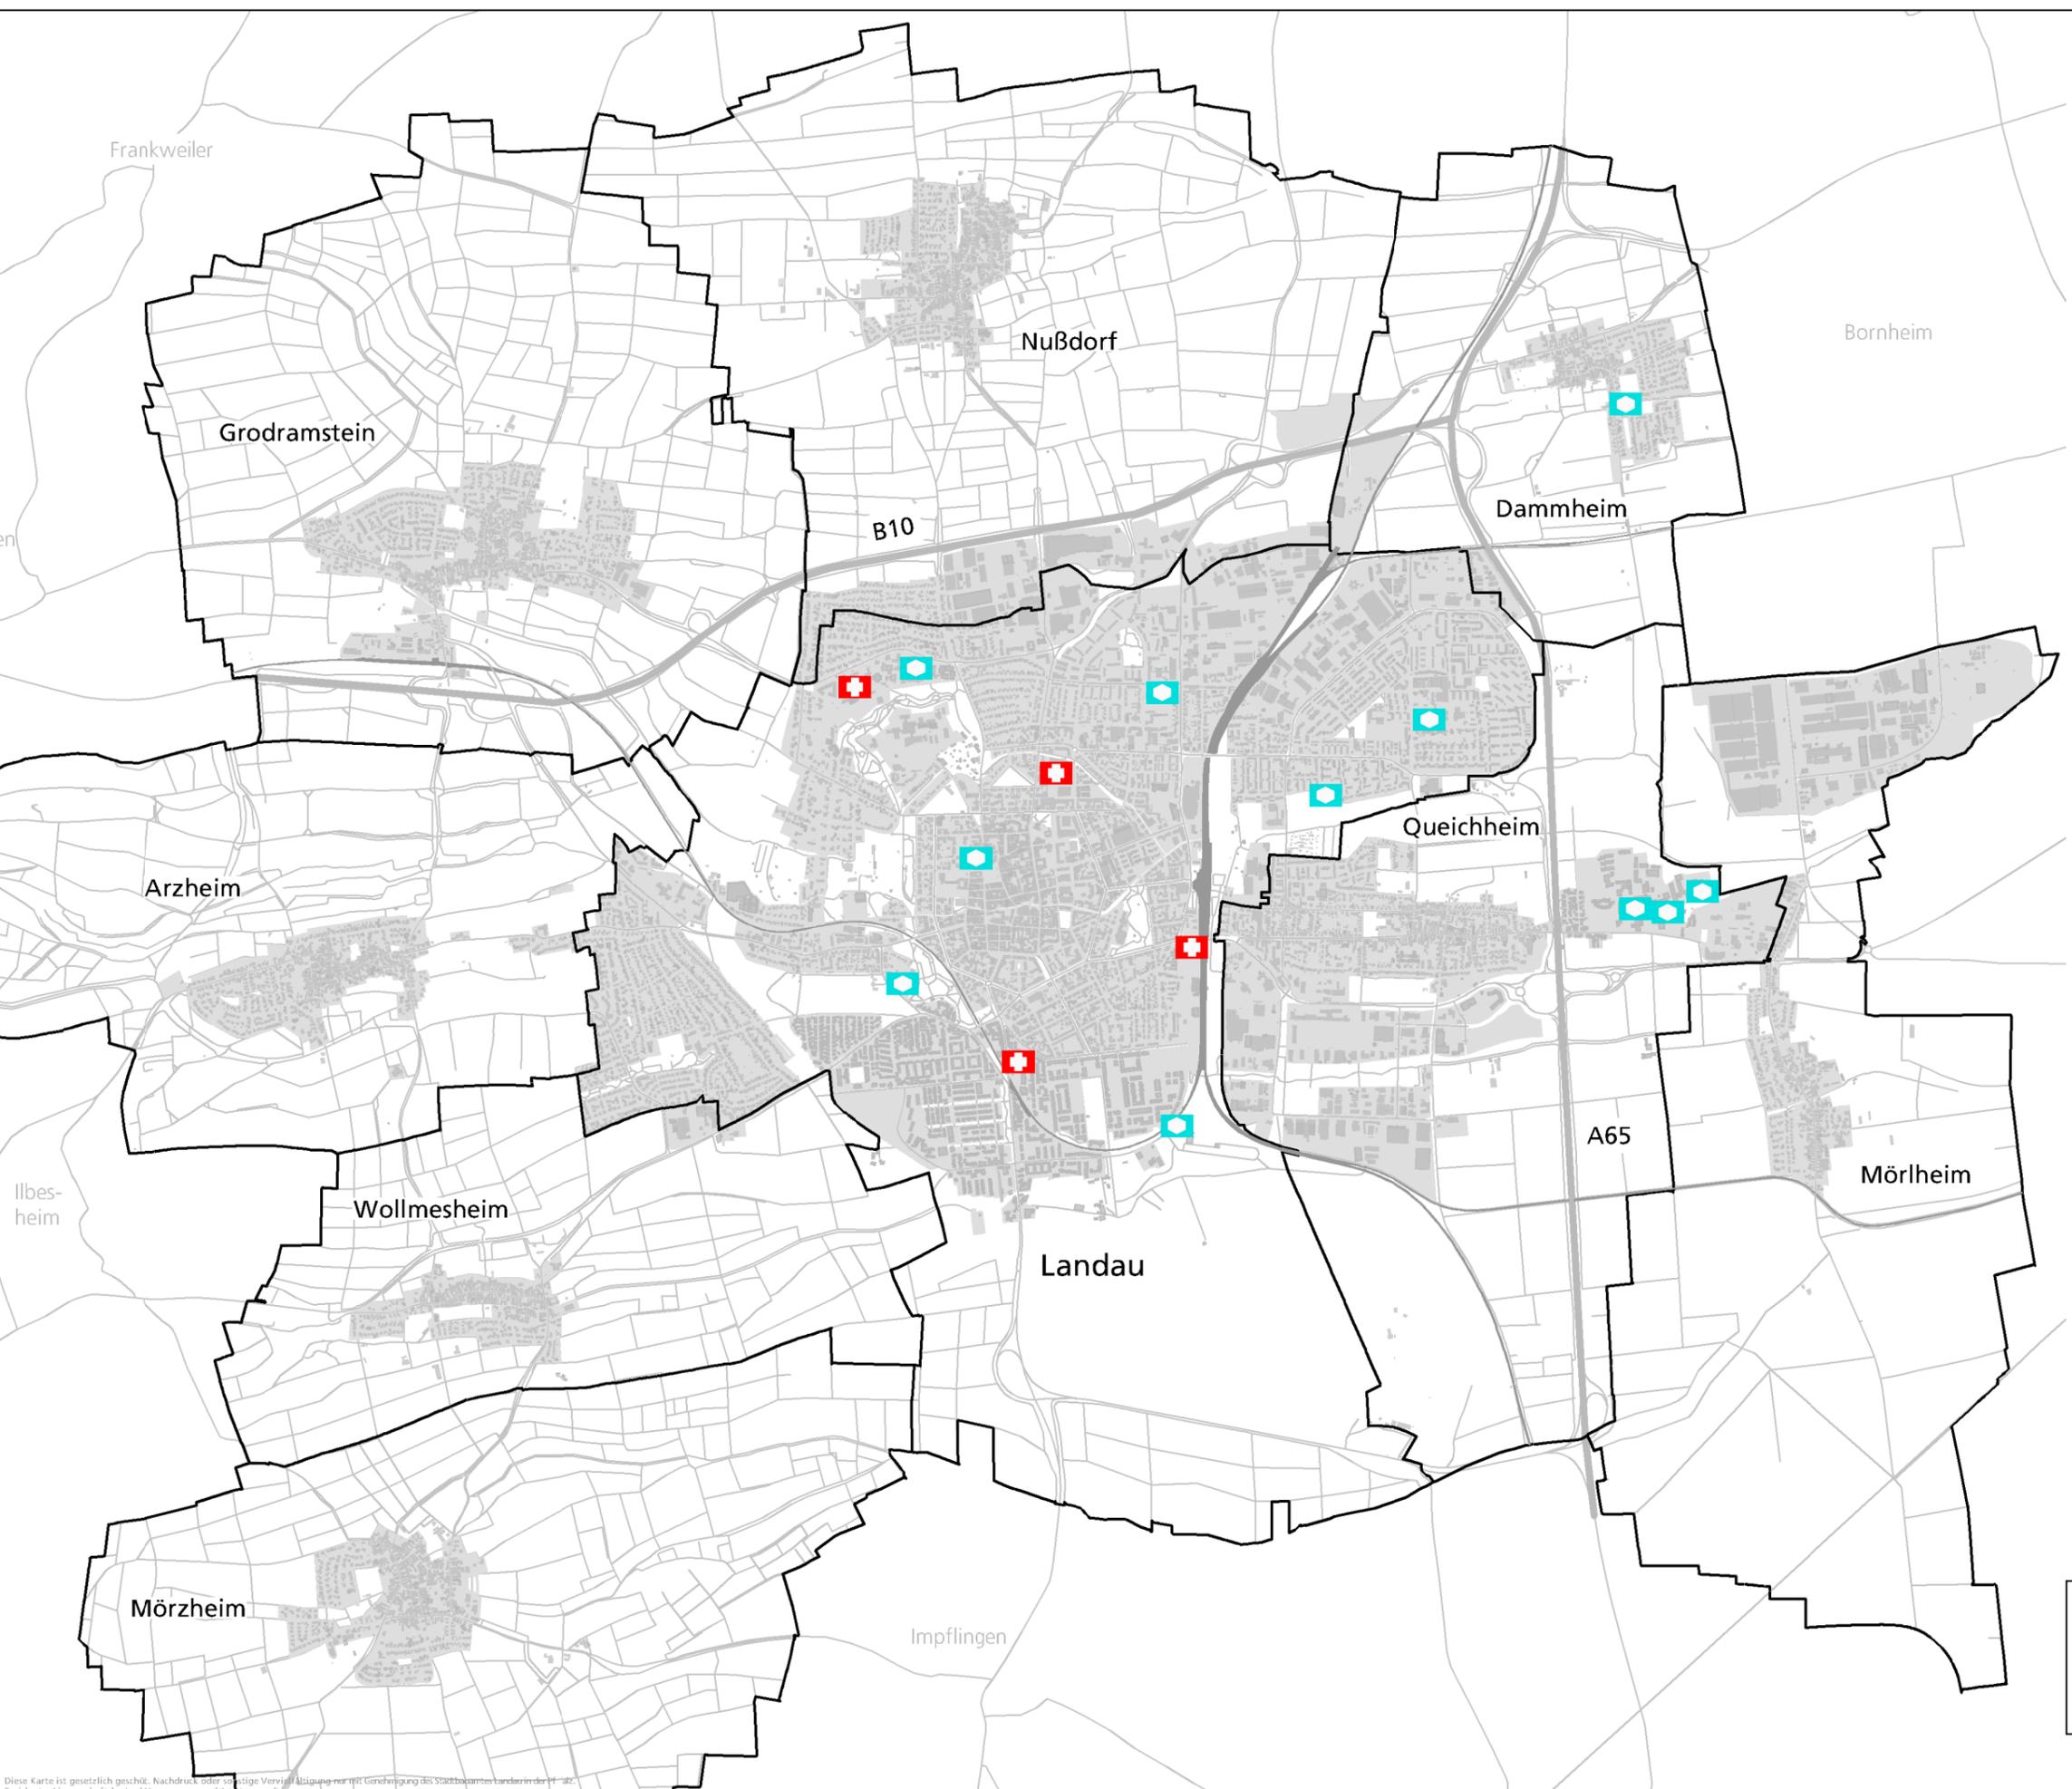

THEMENKARTE 11
zum Flächennutzungsplan 2030

Übersicht der Sozial- und
Gesundheitseinrichtungen

Flächennutzungsplan 2030

Oktober 2019
M 1:30.000 TJ / Ma

Stadtverwaltung Landau in der Pfalz
Stadtbauamt
Abt. Stadtplanung / Stadtentwicklung
Königstraße 21
76829 Landau in der Pfalz




Blattgröße DIN A3/ Stand Kataster April 2019
Themenkarten.dwg

Diese Karte ist gesetzlich geschützt. Nachdruck oder sonstige Vervielfältigung ohne Genehmigung des Stadtbauamtes Landau in der Pfalz ist strafbar.
Basiskarte: Liegenschaftskarte der Vermessungs- und Katasterverwaltung

Legende

-  kulturelle Einrichtung
-  religiöse Einrichtung

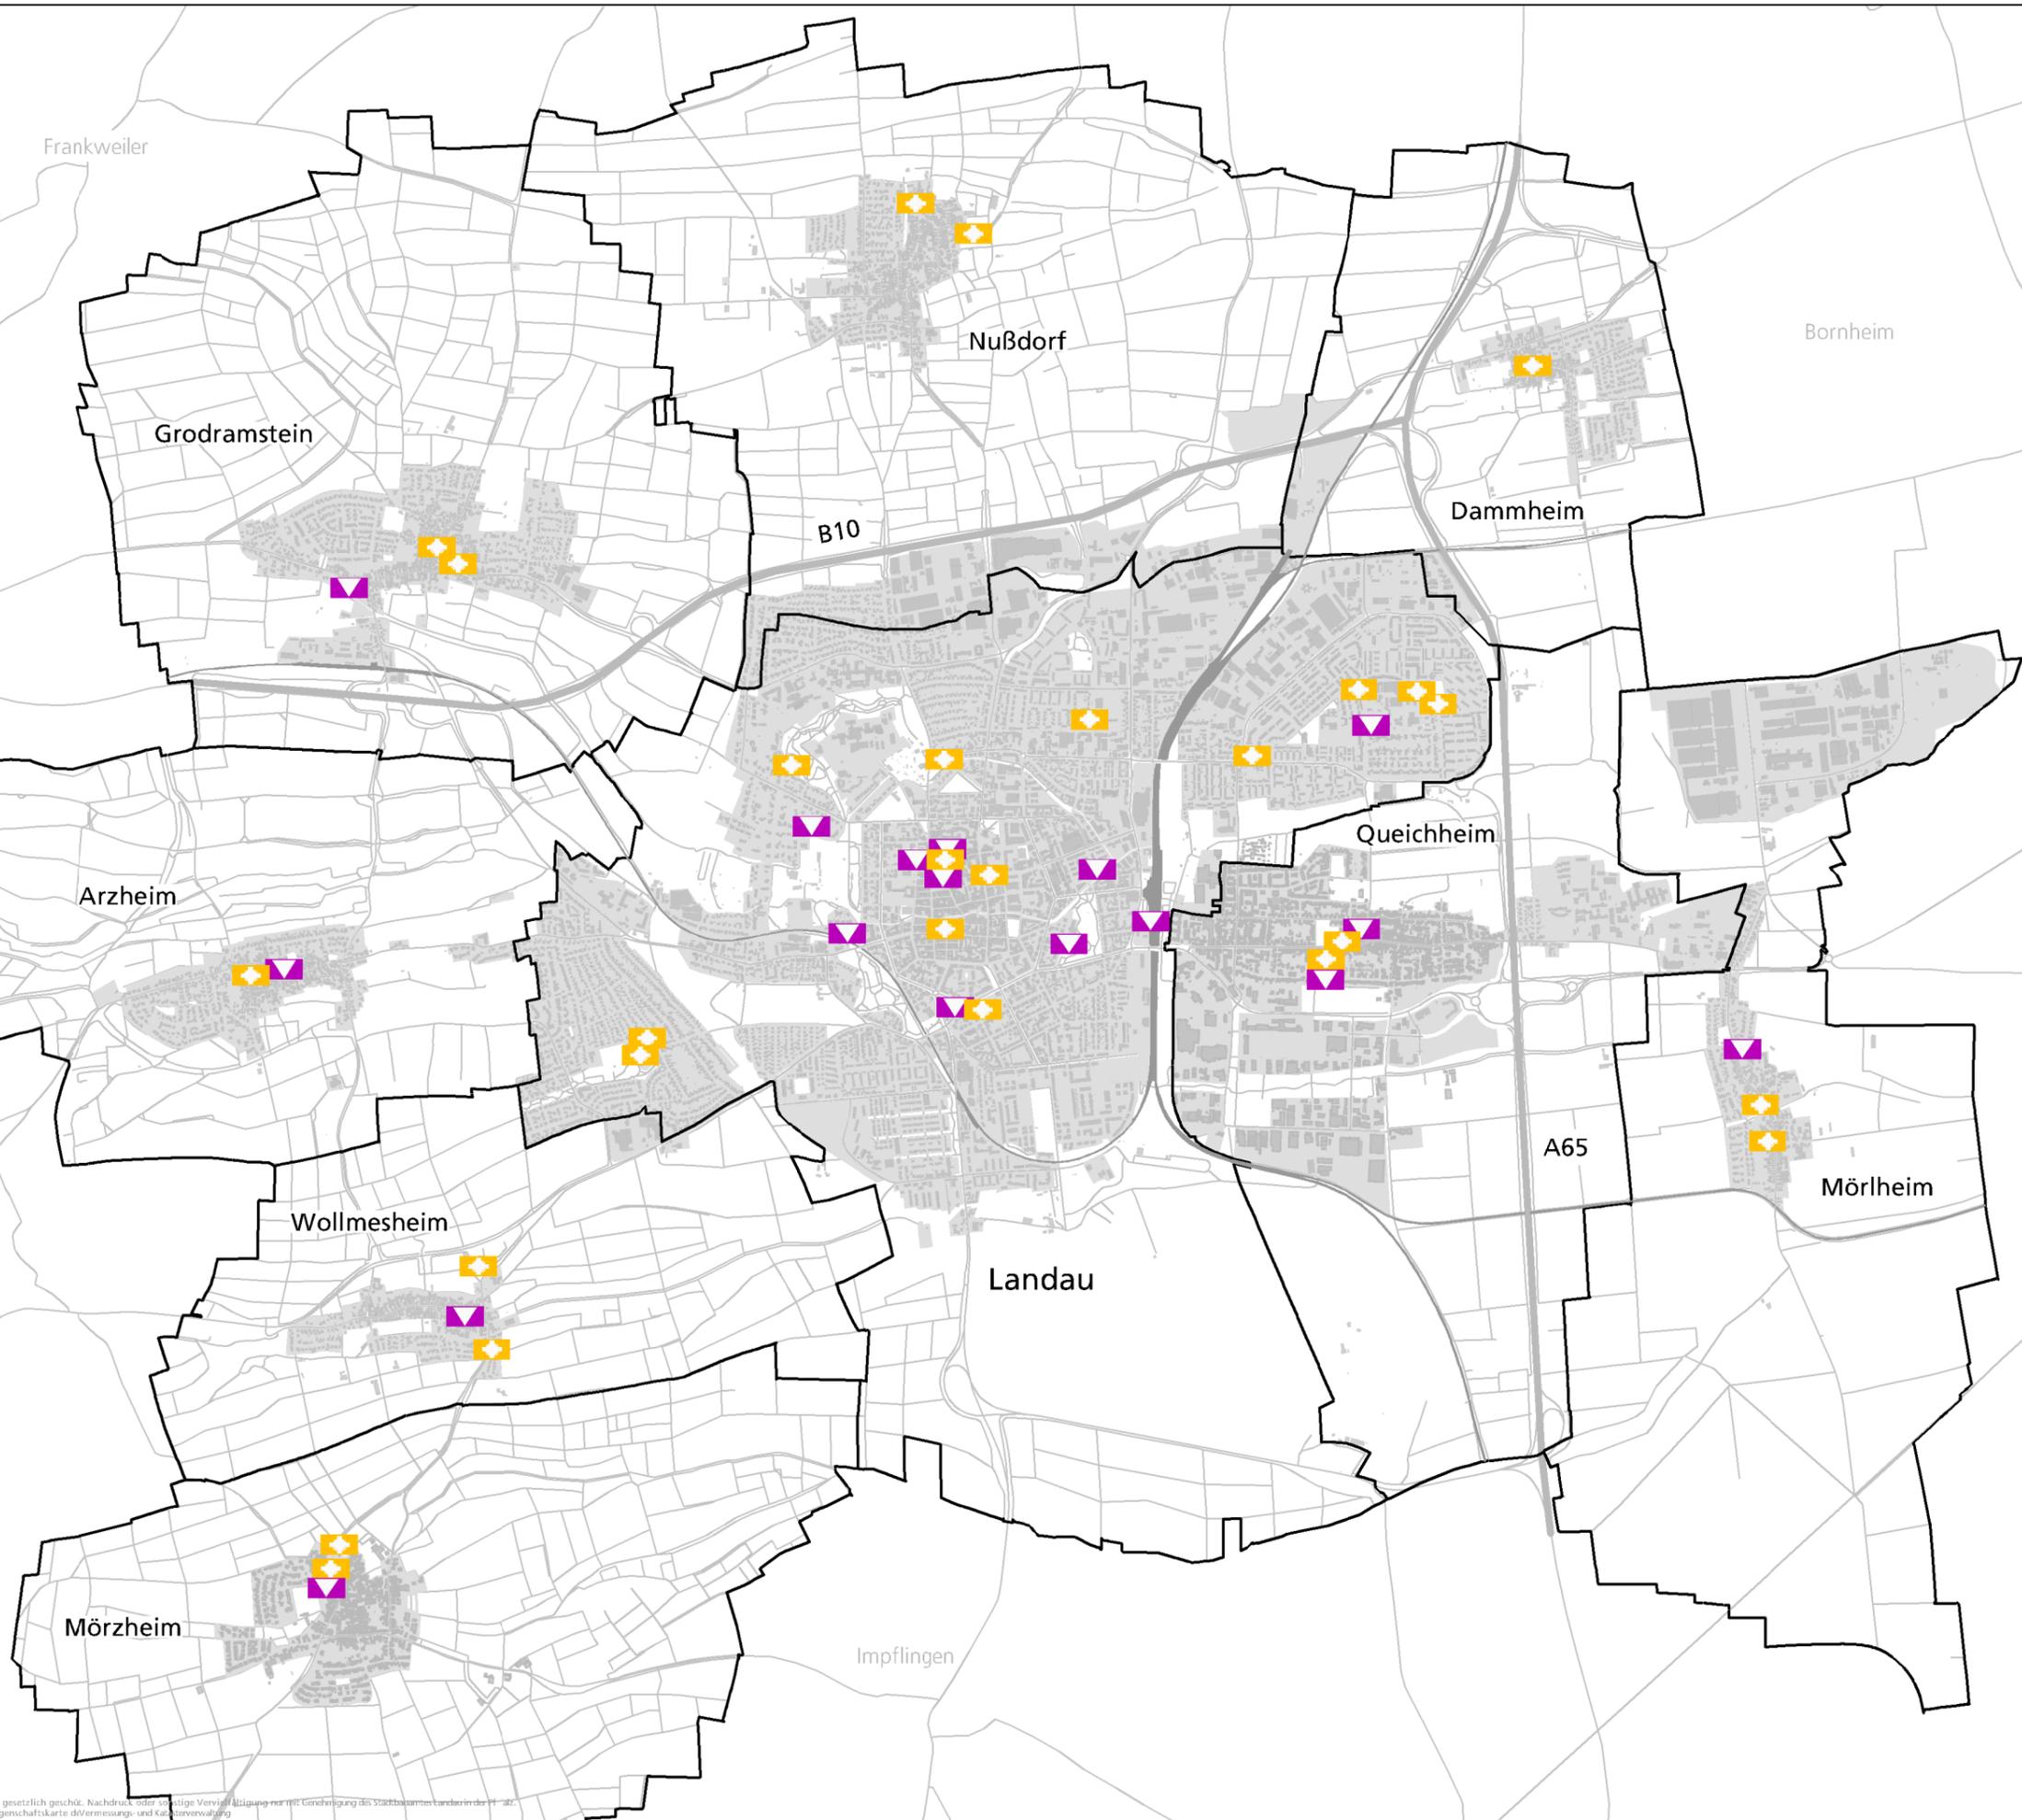

THEMENKARTE 12
zum Flächennutzungsplan 2030

Übersicht der kulturellen und religiösen
Einrichtungen

Flächennutzungsplan 2030

Oktober 2019
M 1:30.000 TJ / Ma

Stadtverwaltung Landau in der Pfalz
Stadtbauamt
Abt. Stadtplanung / Stadtentwicklung
Königstraße 21
76829 Landau in der Pfalz




Blattgröße DIN A3/ Stand Kataster April 2019
Themenkarten.dwg

Diese Karte ist gesetzlich geschützt. Nachdruck oder sonstige Vervielfältigung ohne Genehmigung des Stadtbauamtes Landau in der Pfalz ist strafbar.
Basiskarte: Liegenschaftskarte der Vermessungs- und Katasterverwaltung

Legende

-  Sportplatz
-  Sportlichen Zwecken dienende Gebäude und Einrichtungen
-  Freibad

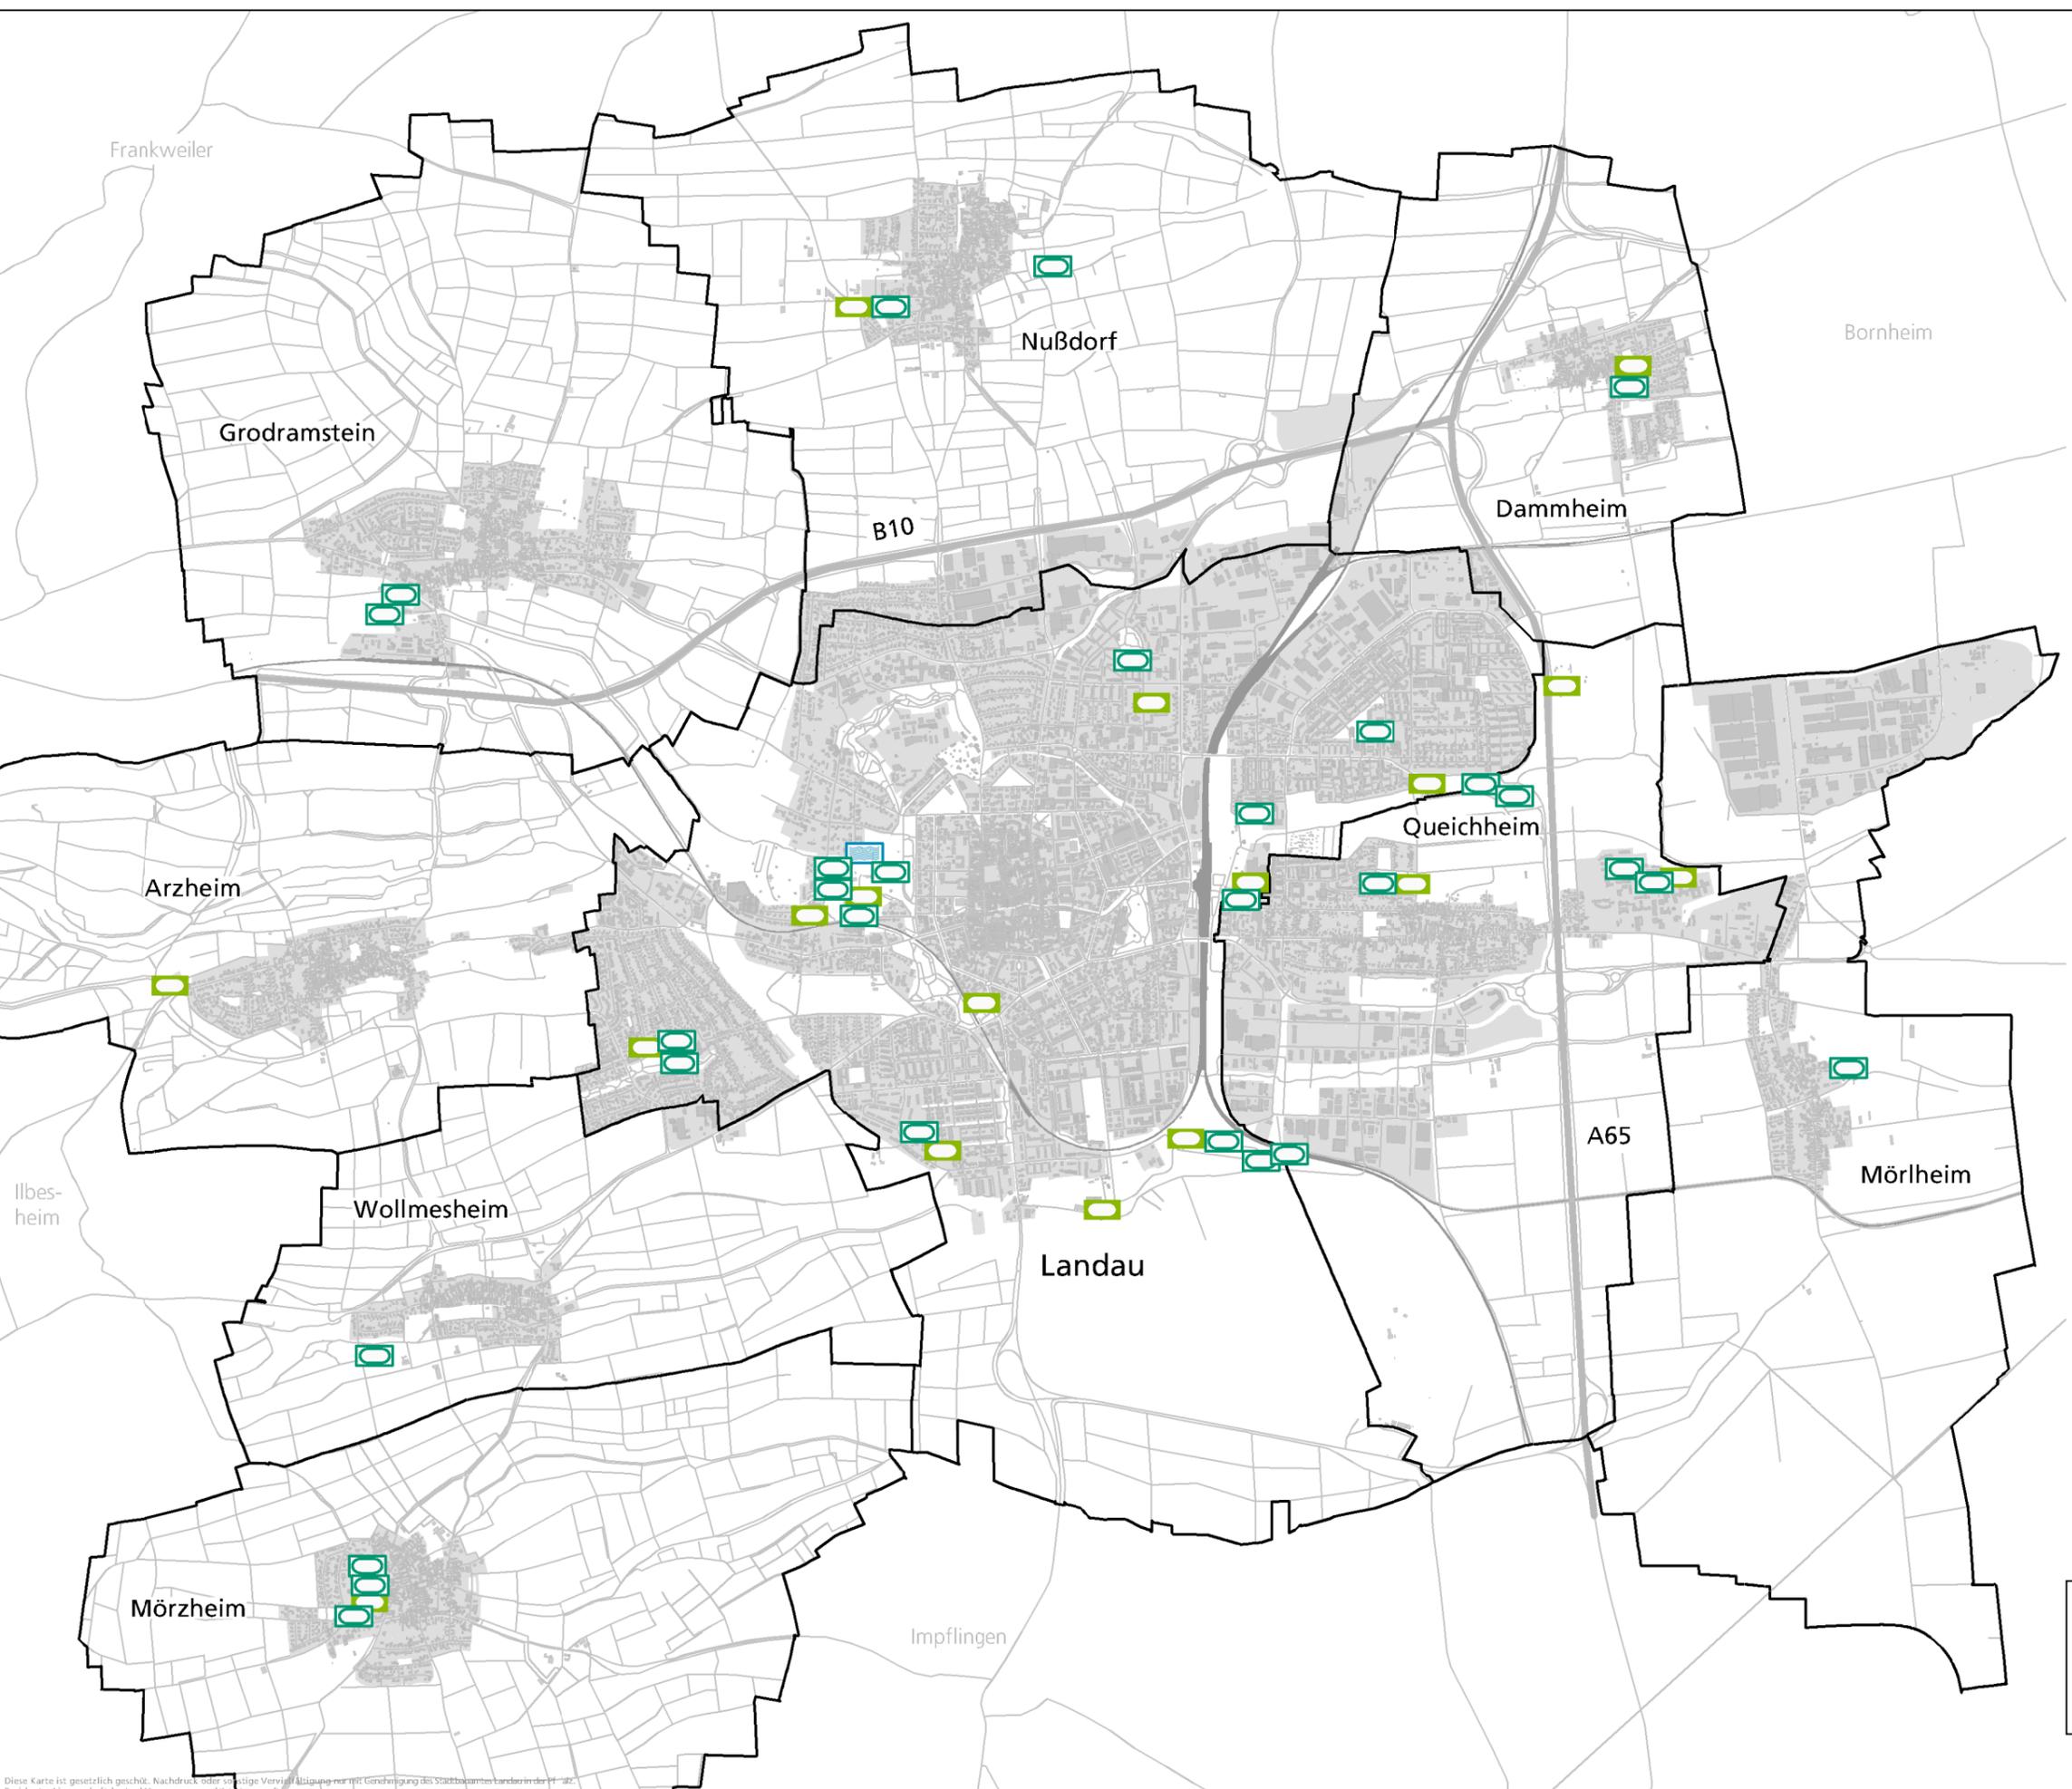

THEMENKARTE 13 zum Flächennutzungsplan 2030

Übersicht der Sportanlagen

Flächennutzungsplan 2030

Oktober 2019
M 1:30.000 TJ / Ma

Stadtverwaltung Landau in der Pfalz
Stadtbauamt
Abt. Stadtplanung / Stadtentwicklung
Königstraße 21
76829 Landau in der Pfalz




Blattgröße DIN A3/ Stand Kataster Oktober 2019
Themenkarten.dwg

Diese Karte ist gesetzlich geschützt. Nachdruck oder sonstige Vervielfältigung ohne Genehmigung des Stadtbauamtes Landau in der Pfalz ist strafbar.
Basiskarte: Liegenschaftskarte der Vermessungs- und Katasterverwaltung

Legende

-  Kulturdenkmal gem. § 3 DSchPflG
-  bauliche Gesamtanlage gem. § 3 DSchPflG
-  Denkmalzone gem. § 5 Abs. 2 DschPflG
-  Denkmalzone Festung gem. § 5 Abs. 2 DschPflG
-  Verdachtsflächenkartierung gem. Generaldirektion Kulturelles Erbe, Direktion Landesarchäologie

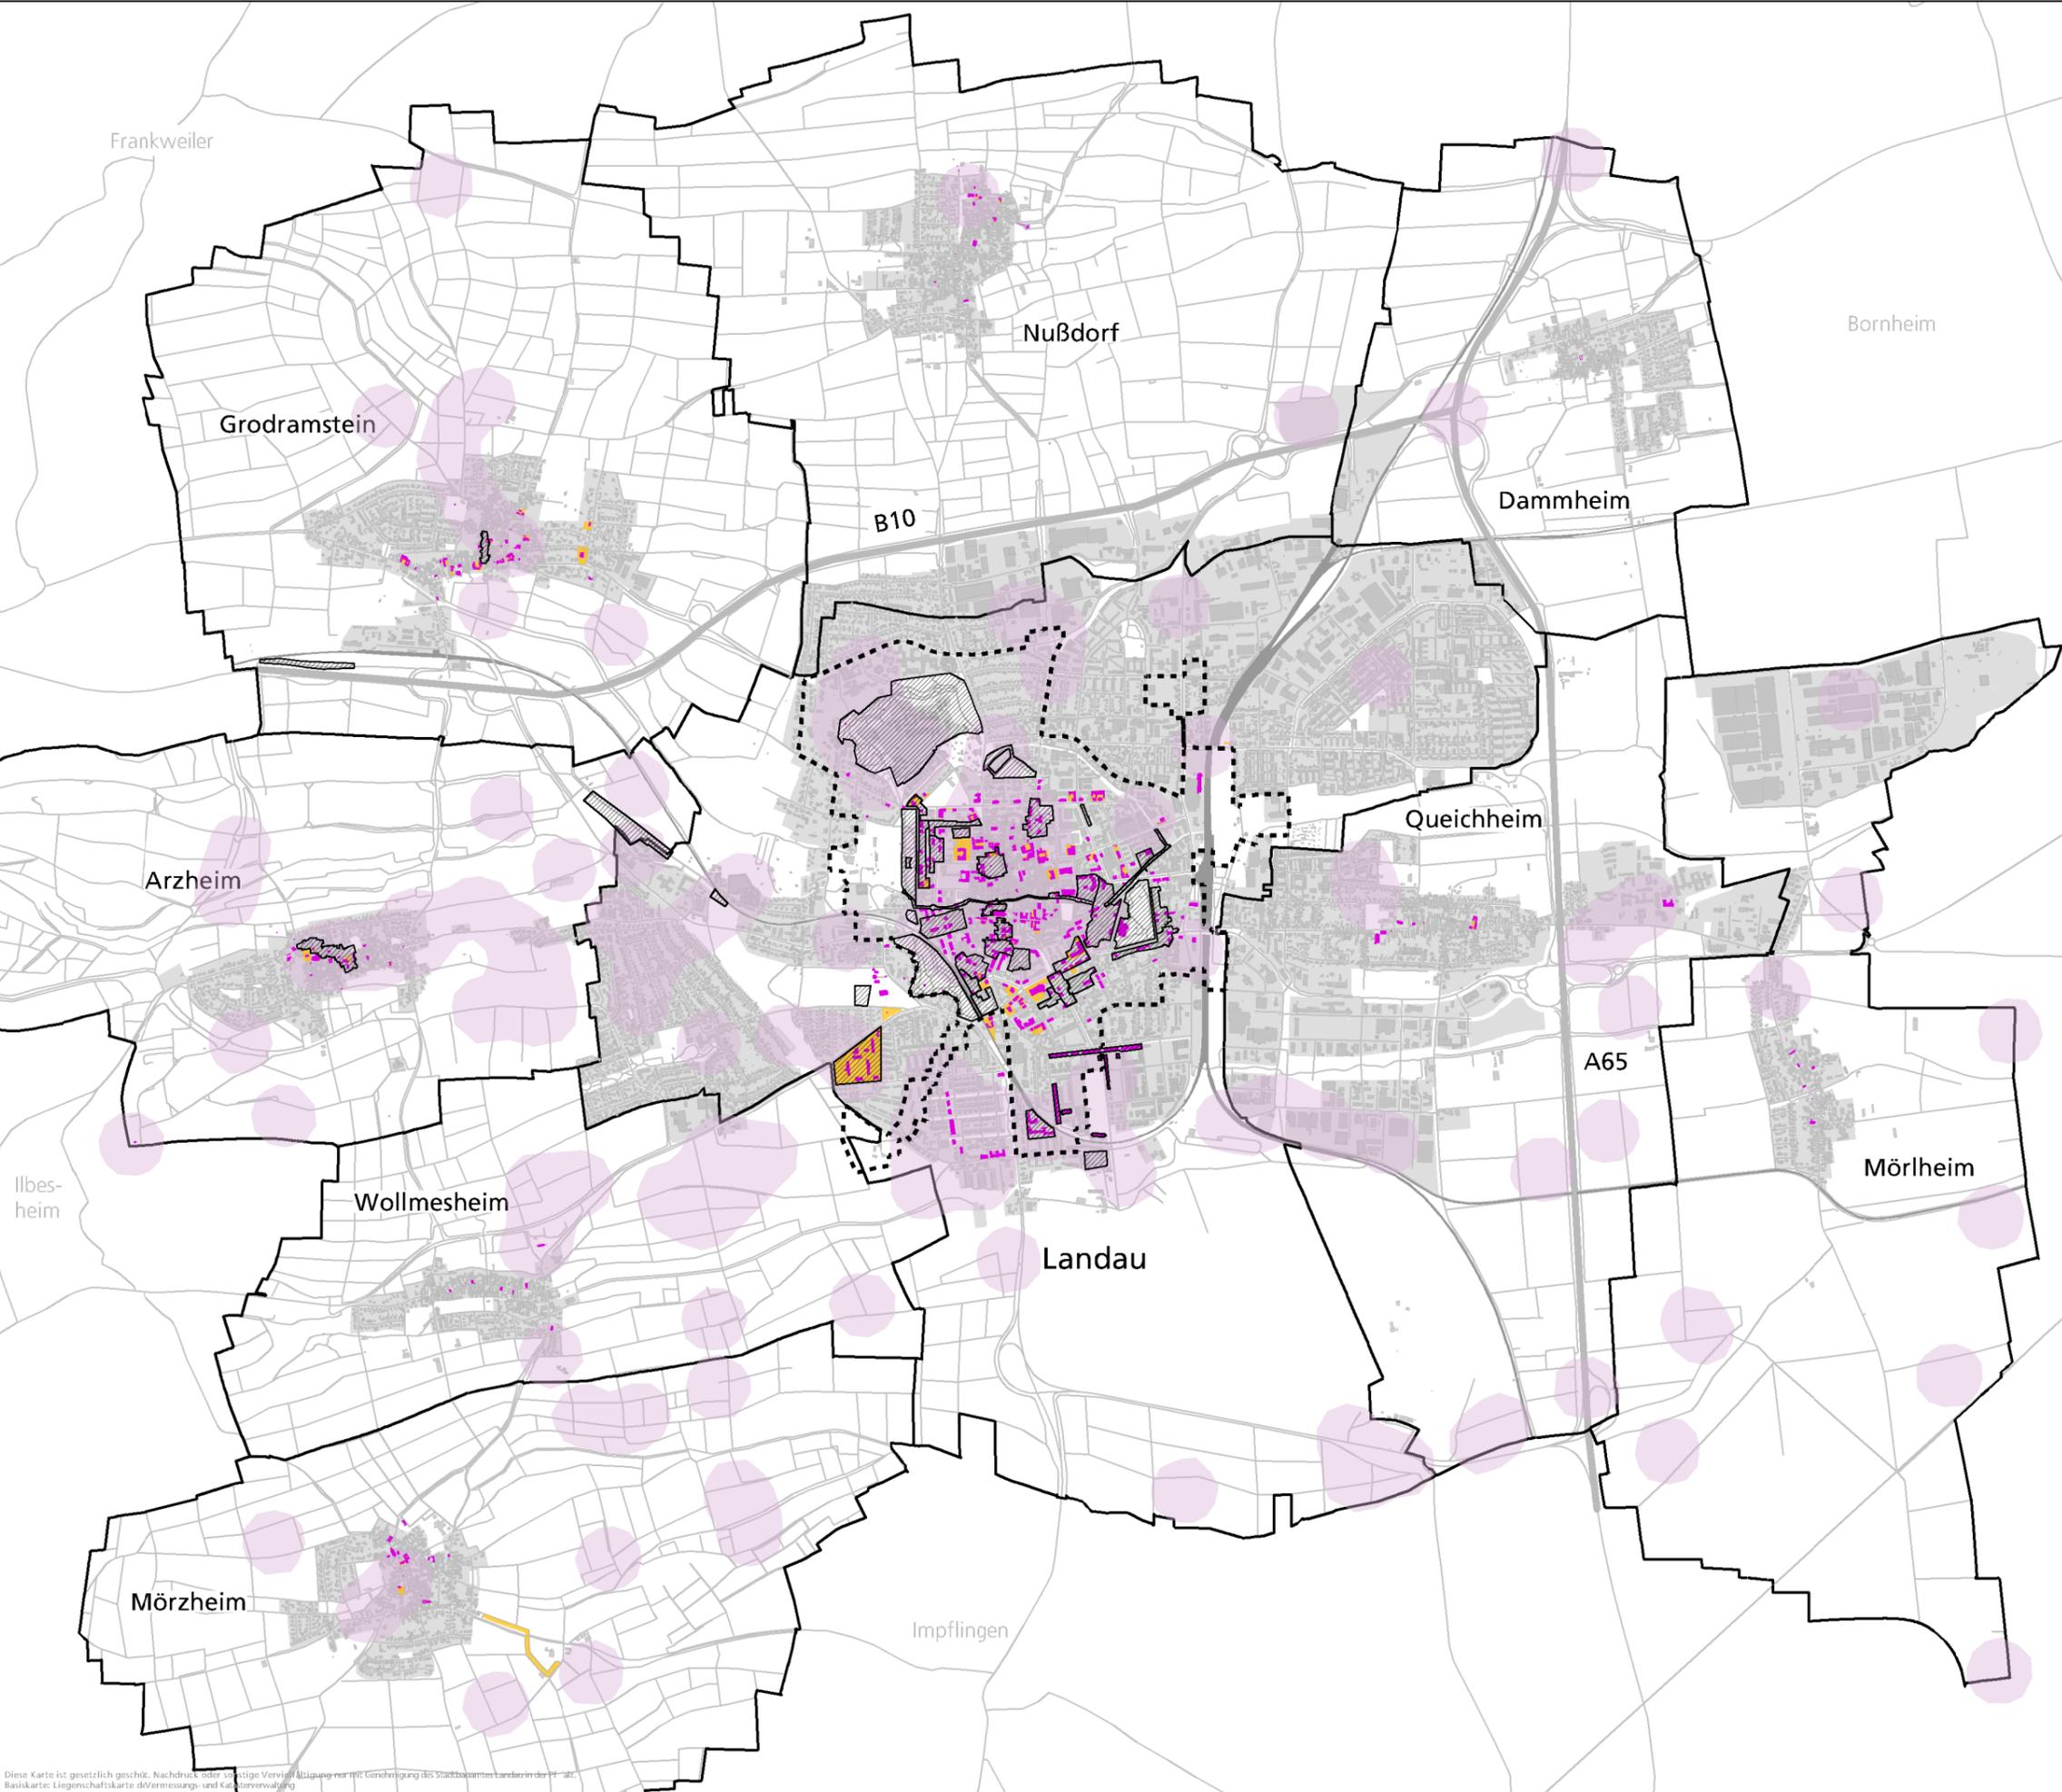

THEMENKARTE 14 zum Flächennutzungsplan 2030

Übersicht der Kulturdenkmäler, baulichen Gesamtanlagen und Denkmalzonen (gem. Denkmalliste der Generaldirektion Kulturelles Erbe)

Flächennutzungsplan 2030

Oktober 2019
M 1:30.000 TJ / Ma

Stadtverwaltung Landau in der Pfalz
Stadtbauamt
Abt. Stadtplanung / Stadtentwicklung
Königstraße 21
76829 Landau in der Pfalz



Blattgröße DIN A3/ Stand Kataster Oktober 2019
Themenkarten.dwg

Diese Karte ist gesetzlich geschützt. Nachdruck oder sonstige Vervielfältigung ohne Genehmigung des Stadtbauamtes Landau in der Pfalz ist strafbar.
Basiskarte: Liegenschaftskarte der Vermessungs- und Katasterverwaltung