



Steckbrief über: „Ausbau der Eutzinger Straße“

Inhaltliche Beschreibung:

Die Eutzinger Straße befindet sich in einem desolaten baulichen Zustand. Die Betonfahrbahn ist gerissen und weist zahlreiche Unebenheiten auf. Durch den Baustellenverkehr der Landesgartenschau und der Bebauung des Wohnparks Am Ebenberg hat sich der Zustand zusehends verschlechtert. Auch der Querschnitt der Fahrbahn mit dem sehr breiten Straßenraum erfüllt nicht mehr die Anforderungen an eine moderne Verkehrsanlage.

Das Stadtbauamt hat für die Gestaltung der Eutzinger Straße eine Ausbauplanung beauftragt. Dazu hat das Stadtbauamt mehrere Ausbaumöglichkeiten skizziert und bewertet. Hierbei stellt Variante 1 die verkehrlich und gestalterisch beste Lösung dar. Parkplätze werden wechselseitig mit einem Fahrbahnversatz angelegt und baulich von der Fahrbahn abgetrennt. Die Fahrbahnbreite wird mit dem notwendigen Maß für den Begegnungsfall LKW/PKW mit zusätzlichen Ausweichstellen angelegt. Zur Geschwindigkeitsdämpfung werden Aufpflasterungen in Fahrbahnmitte angeordnet. Diese ermöglichen dem Radfahrer ein Vorbeifahren. Baumpflanzungen sind beidseits der Fahrbahn im Gehwegbereich vorgesehen.

Derzeit stehen in der Eutzinger Straße keine Bäume im öffentlichen Raum. Auf privaten Flächen besteht längs der Straße ein dichter Baumbestand. Im Rahmen der Neugestaltung werden 8 neue Bäume gepflanzt.

Ungeordnete Parkmöglichkeiten sind abschnittsweise längs des Gehweges auf der Fahrbahn vorhanden. Hier können ca. 35 Fahrzeuge abgestellt werden. Die Neuplanung sieht 13 wechselseitige sowie weitere 10 Parkplätze im Bereich der Ebenbergbrücke vor. Die Parkplätze werden baulich von der Fahrbahn und dem Gehweg abgegrenzt.

Die Bushaltestellen werden barrierefrei angelegt.

Politischer Beschluss zum Projekt

15.10.2019: Mobilitätsausschuss

15.10.2019: Ausschuss für Stadtentwicklung, Bauen und Wohnen

Aktueller Bearbeitungsstand / Chronologie

Die Maßnahme befindet sich in der Ausschreibung

Kosten (soweit bezifferbar)

Gesamtkosten:	1.326.000 €
Wiederkehrende Beiträge 64% :	848.640 €
Stadt Landau:	477.360 €

Zeitplanung der Umsetzung / Nächste Schritte


Baubeginn im März/April 2020

Betroffenes Gebiet
Eutzinger Straße

Schwerpunktmäßig betroffene Themen
Stadtgestaltung, Parken, Verkehrsabwicklung, Verkehrssicherheit, Fußgängerführung, Aufenthaltsqualität

Bürgerbeteiligung (geplant/bereits durchgeführt)
Im Januar 2020 ist eine Anliegerversammlung geplant

Ansprechpartner / weitere Informationen
Ralf Bernhard

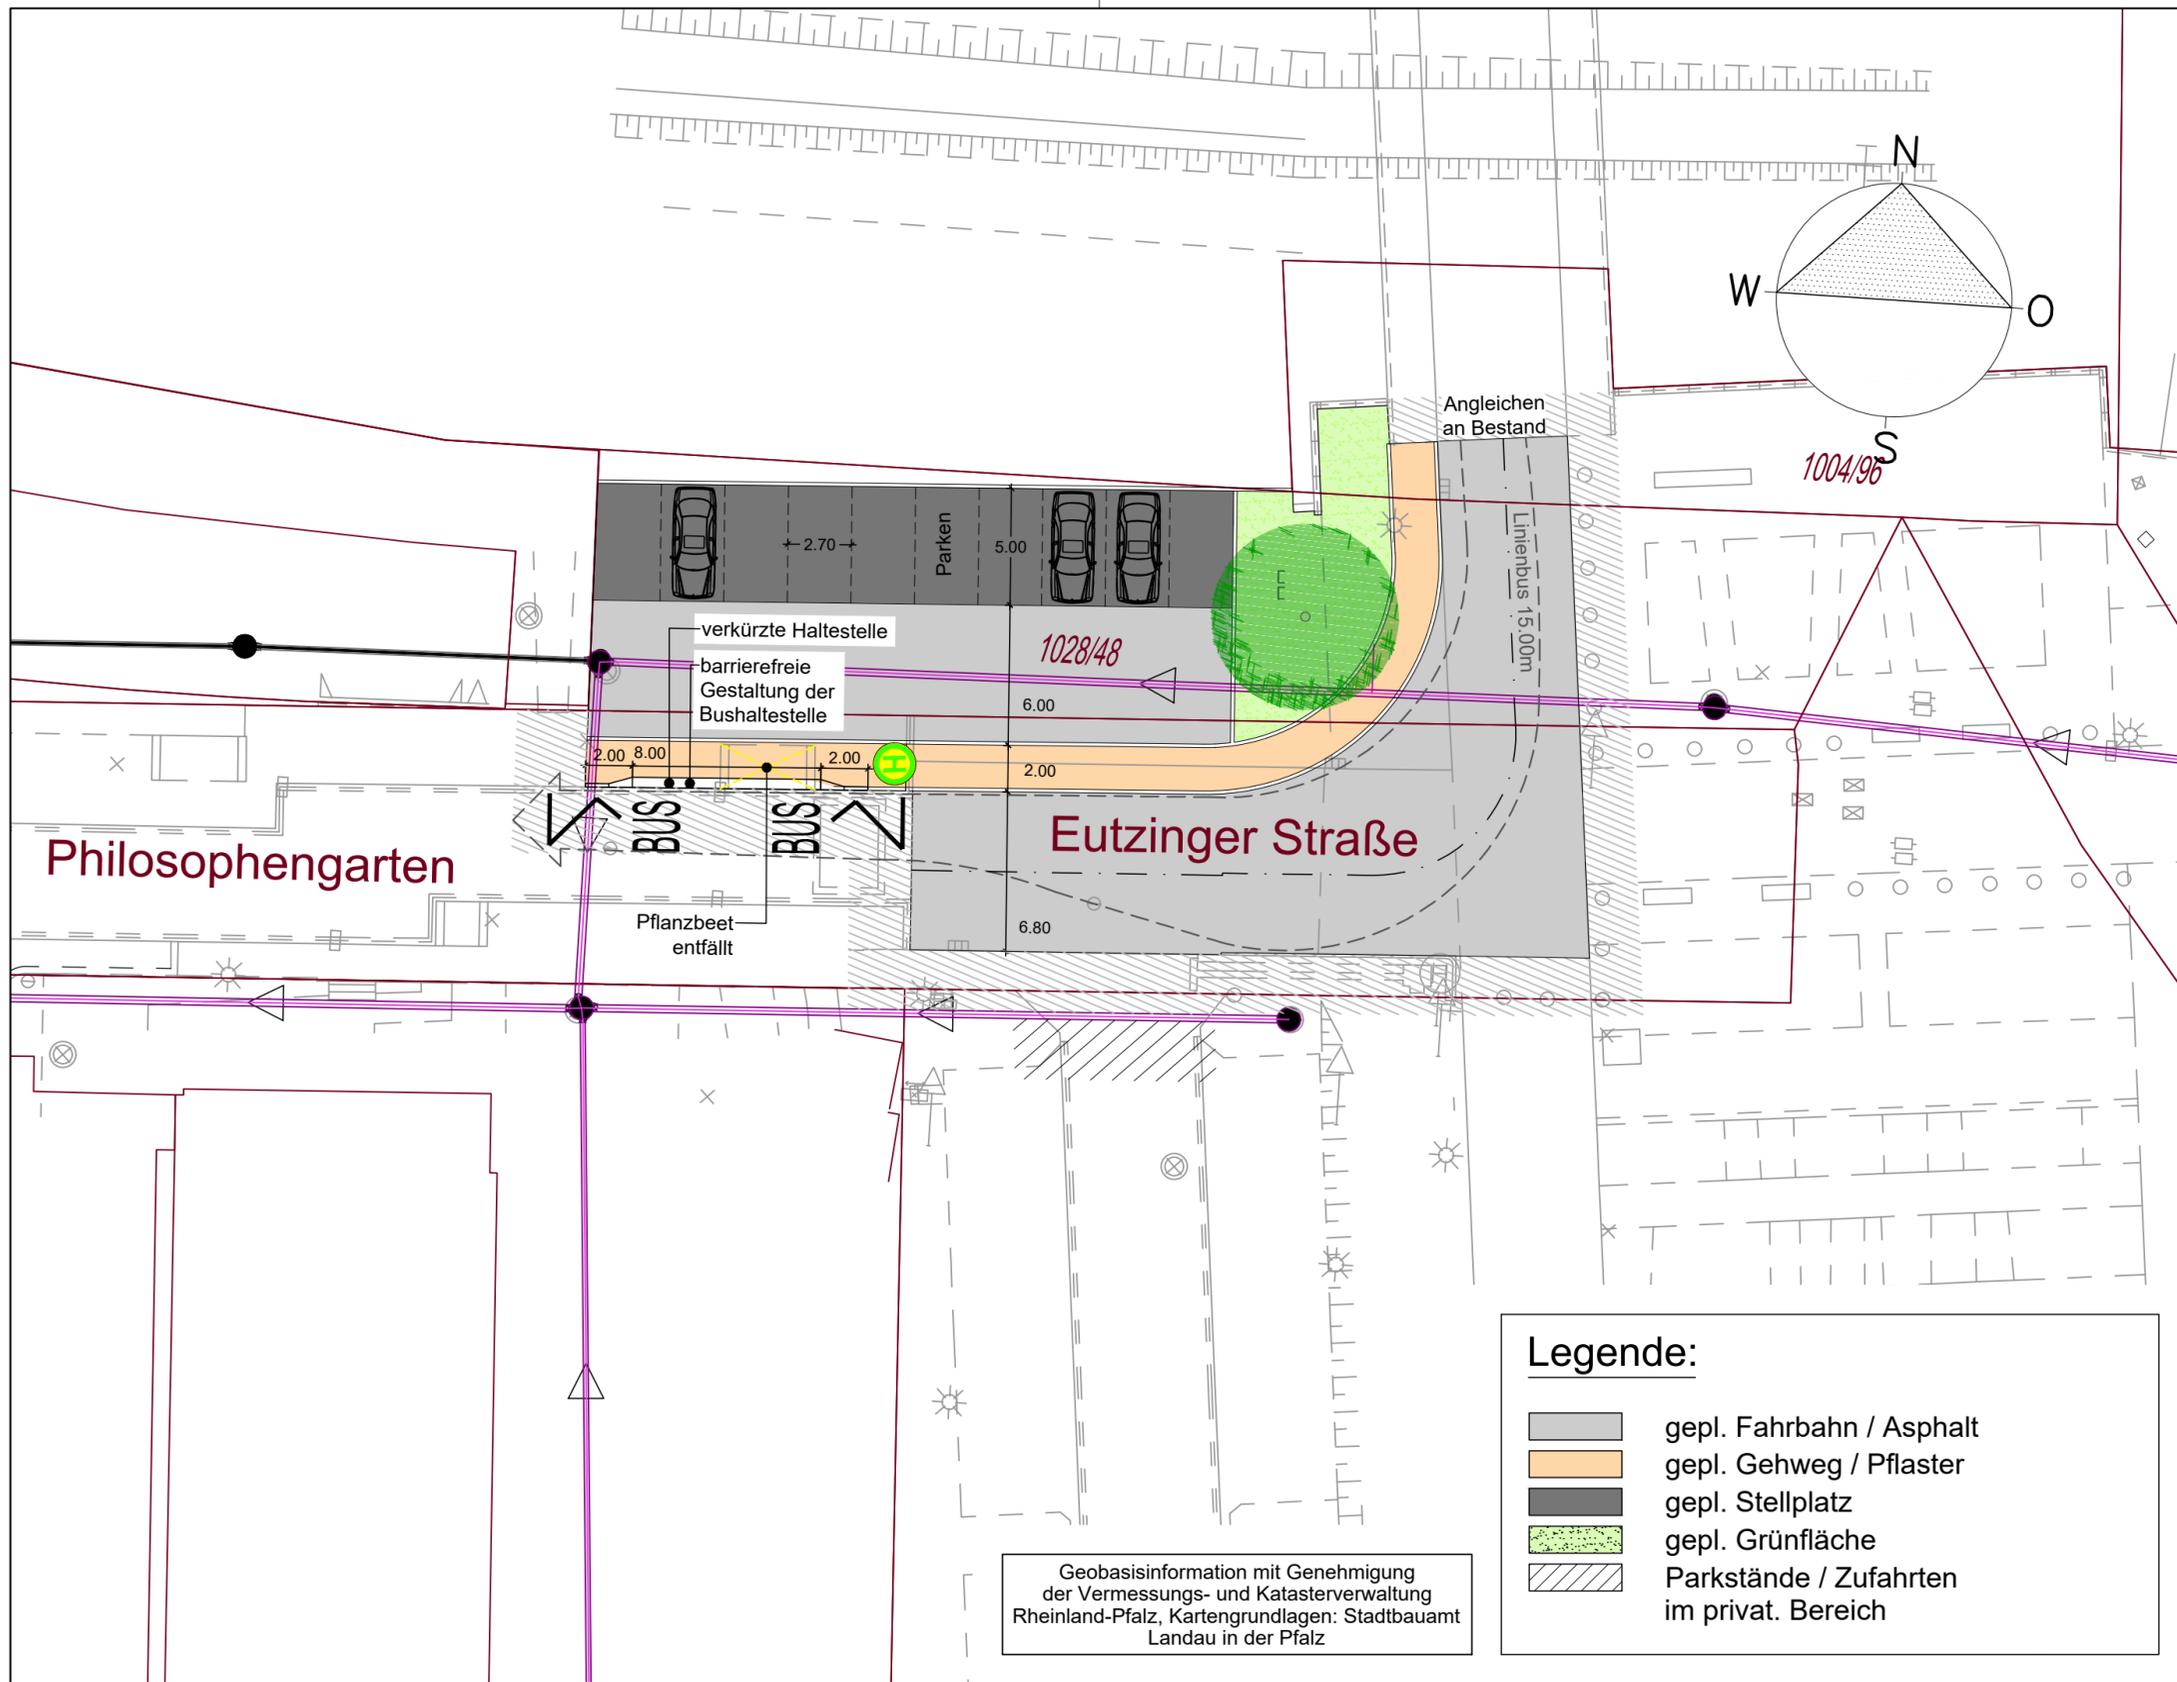

Legende:

- gepl. Fahrbahn / Asphalt
- gepl. Gehweg / Pflaster
- gepl. Stellplatz
- gepl. Grünfläche
- Parkstände / Zufahrten im privat. Bereich

Geobasisinformation mit Genehmigung der Vermessungs- und Katasterverwaltung Rheinland-Pfalz, Kartengrundlagen: Stadtbauamt Landau in der Pfalz

Planlauf/Verteilung			
EMPFÄNGER	Datum	Anzahl	
		Plot	dig
Nr.	Gegenstand der Änderung	Datum	Zeichen

Planungsstand:	Datum
Vorplanung	X 05.08.2019
Entwurfsplanung	
Genehmigungsplanung	
Ausführungsplanung	

INGENIEURBÜRO DILGER
BERATENDE INGENIEURE FÜR BAUWESEN

Ingenieurbüro Dilger GmbH
Gewerbepark "Neudahn 3" | 66994 Dahn
Telefon (06391) 911-0 | Fax (06391) 911-150
E-Mail: poststelle@ingenieurbuero-dilger.de
www.ingenieurbuero-dilger.de

- Abwasserentsorgung
- Wasserversorgung
- Konstruktiver Ingenieurbau
- Straßenplanung
- Bauwerks- u. Kanalsanierung
- Sport- und Freizeitanlagen

Auftraggeber	Anlage	5
Stadt Landau in der Pfalz	Blatt	2 von 2
	Projekt	... / ...

Maßnahme	Datum	Zeichen
Ausbau der Eutzinger Straße	aufgenommen	
	bearbeitet	05.08.2019 H. Keller
	gezeichnet	05.08.2019 A. Igel
	geprüft	

Darstellung	Bauherr
Lageplan - Variante 1 u. 2	
Maßstab	Format
1 : 250	0.580mx0.297m=0.172m²
Prüfvermerke	

VORABZUG

Hinweis zum Datenschutz: Alle Rechte dieser Zeichnung unterliegen dem Urheberrecht gem. DIN ISO 16016. Vervielfältigung und Veröffentlichung nur mit Zustimmung des Ingenieurbüro Dilger GmbH

